


Lisa
Jaama tn 32, Lihula mnt 2a, Laskuri tn 1
ja lähiala
detailplaneeringu lähteülesandele
Haapsalus, Läänemaal



detailplaneeritav ala



kontaktvöond

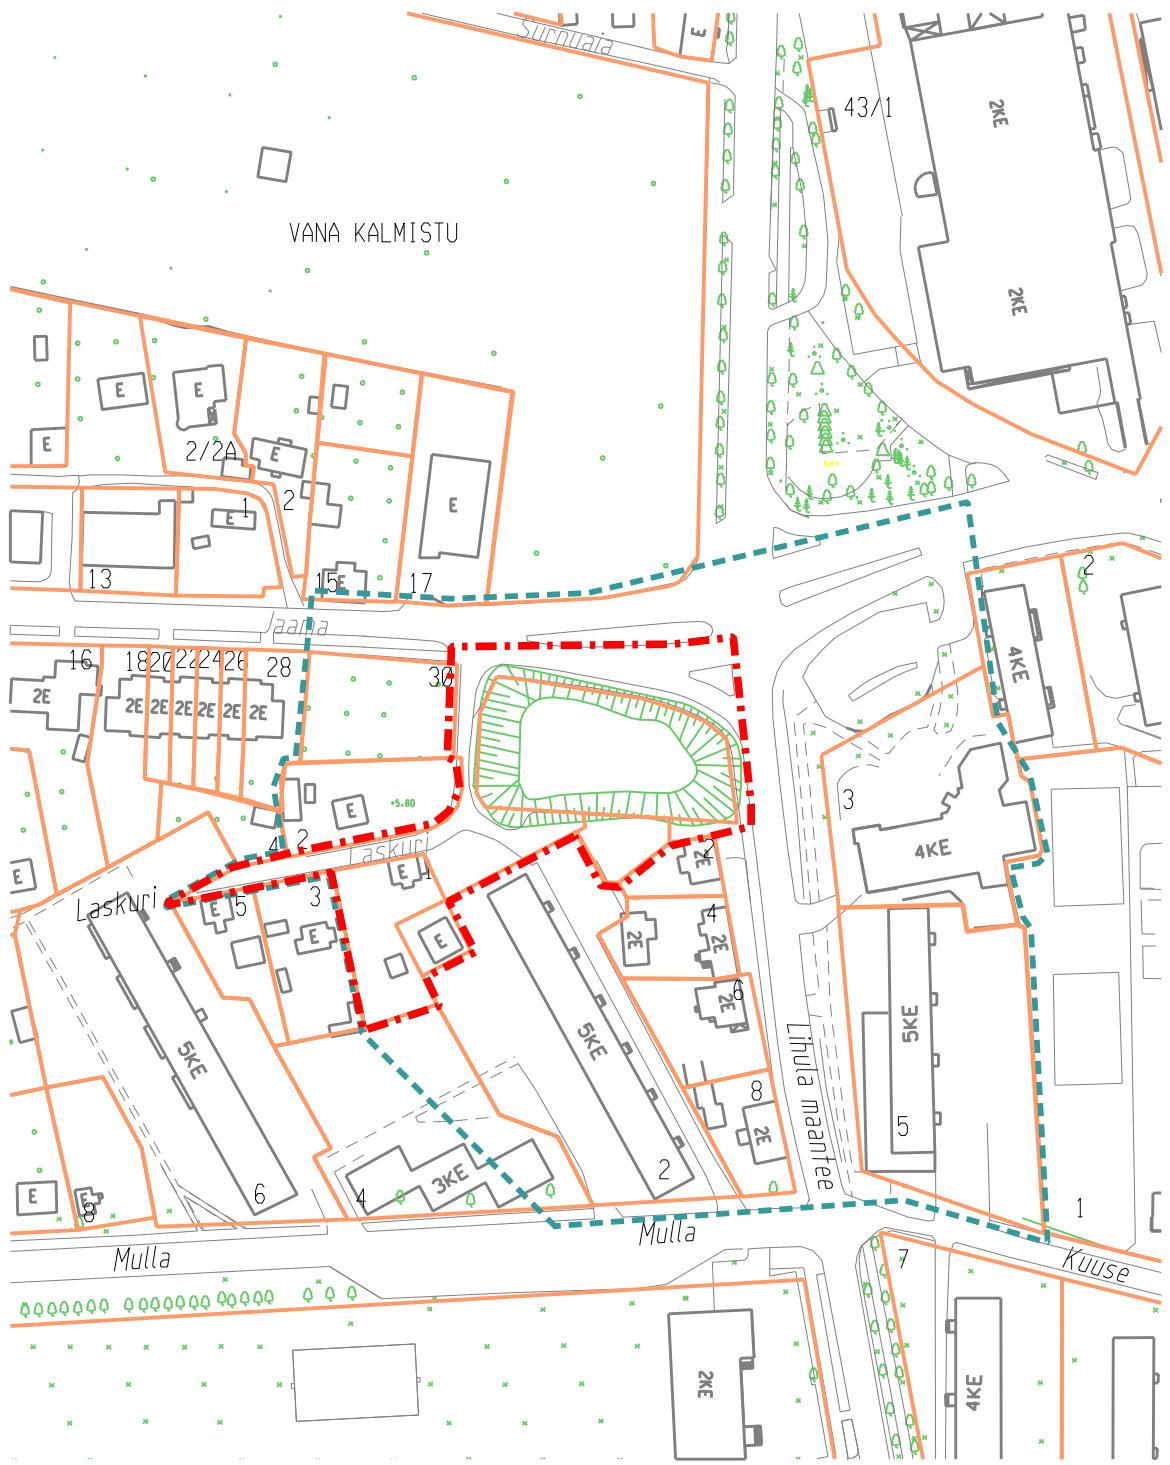

M 1: 2000