


Kuuse 32, 32a, 32b, 32c kruntide DETAILPLANEERING Haapsalu linnas

PÕHIJOOONIS M 1:1000

TINGMÄRGID

	PLANEERITAVA ALA PIIR
	KATASTRÜKSUSE PIIR
	PLANEERITAV KRUNDI PIIR
	VEETRASS
	PLANEERITUD VEETRASS
	SIDETRASS
	PLANEERITUD SIDETRASS
	KANALATSIOONITRASS
	PLANEERITUD KANALATSIOONITRASS
	PLANEERITUD DRENAAŽ
	SIDEHULIINI
	VALGUSTI MADALPINGE
	ÕHULIINI SUUNDADEGA
	MADALPINGE KAABEL
	PLANEERITUD ELEKTRILIIN
	KRAAV
	OLEMASOLEV TEE
	PLANEERITUD TEE
	KERGLIIKLUS- JA KÕNNITEE
	JUURDEPÄÄS KRUNDILE
	AUTOBUSSIPEATUS
	SÄILITATAVAD PUUD
	SÄILITATAV KÕRGHALJASTUS
	SERVITUUT
	ÜHISKONDLIKE HOONETE MAA
	TRANSPORDIMAA
	KORRUSELAMUMAA
	ÄRIMAA
	VÄIKEELAMUMAA
	KOHUSTUSLIK EHITUSJOOON HOONESTUSALA
	LASTE MÄNGUVÄLJAK
	OLEMASOLEV HOONE
	PLANEERITUD PIIRDEED
	PLANEERITUD VÄRAVAD
	LIKVIDEERITAV OBJEKT
	PLANEERITUD PARKIMISKOHAD TÄNAVAVALGUSTUS

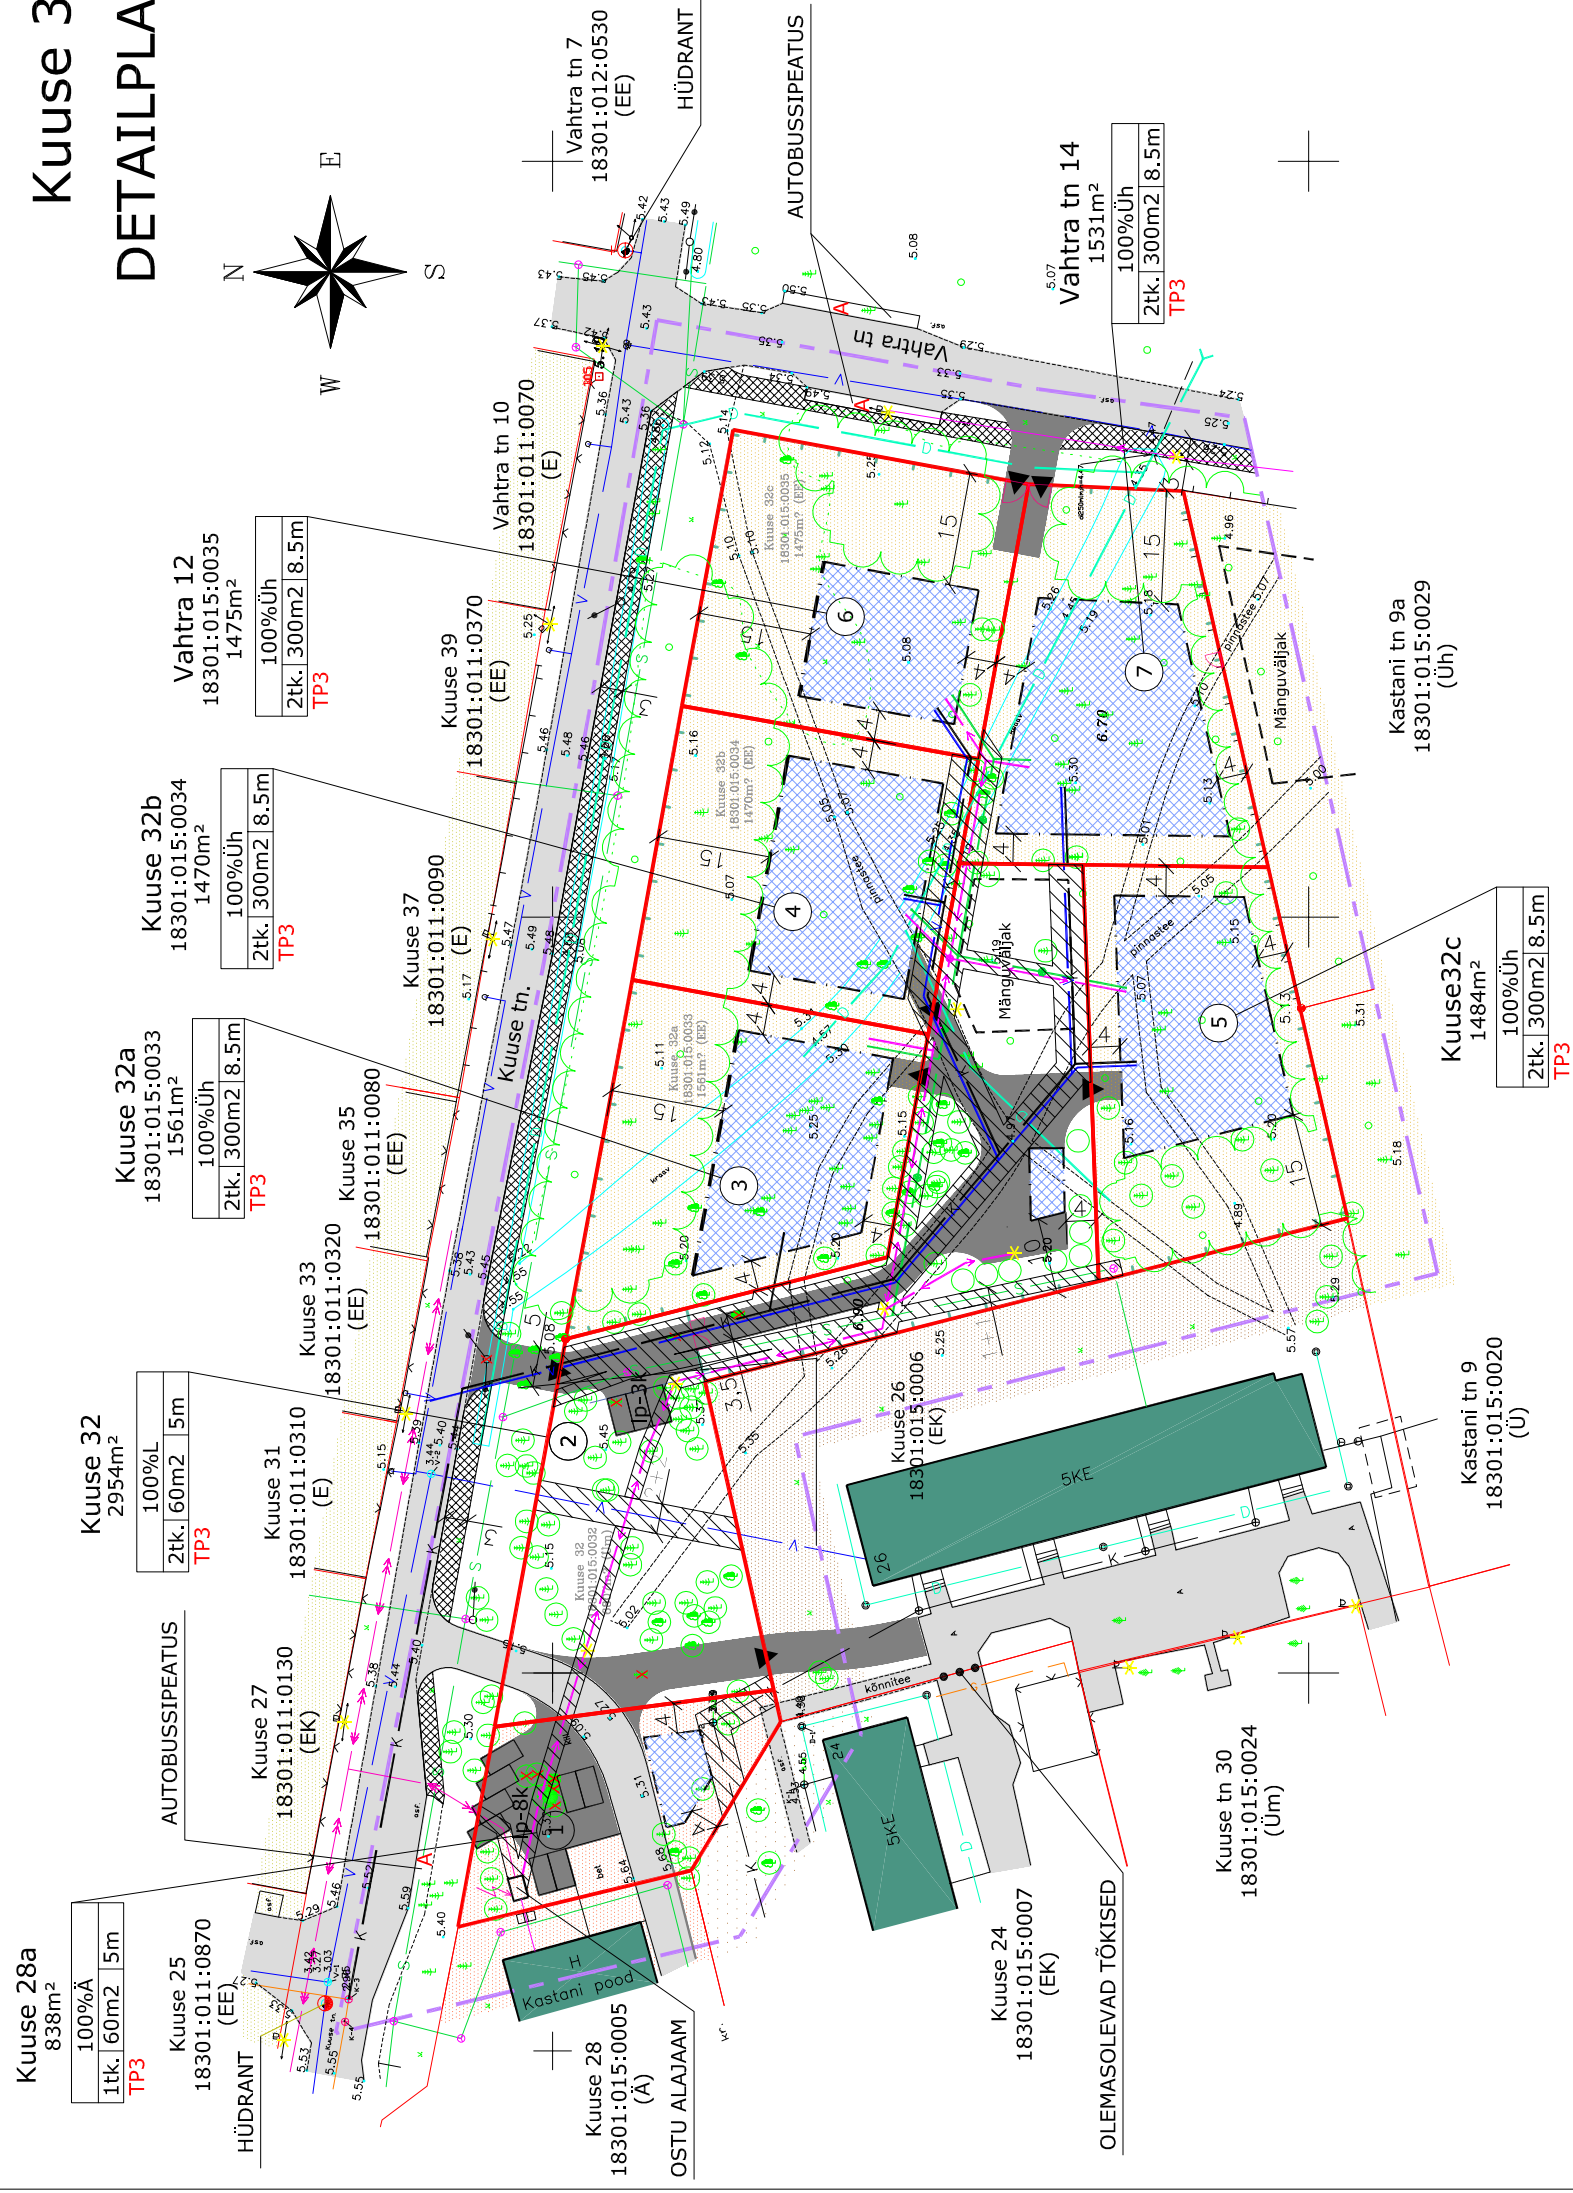

EHTUSÕIGUS:

100%Üh	2tk. 300m ² 8.5m
TP3	

HOONETE MINIMAALNE TULEPÜSIVUSKLAAS

Krundi sihtotstarve	Lubatud	Lubatud	Hoonete
	hoonete arv	hoonete	alune pind
	krundil	alune pind	kõrgus

EHTUSÕIGUS

Pos. nr.	Nimetus	Planeeritav suurus	Sihtotstarve	Lubatud ehitiste arv	Lubatud ehitiste arv krundil	Lubatud suu- rim ehitiste alune pind	Ehitiste lubatud kõrgus
1.	Kuuse 28a	838 m ²	Ä (ärimaa)	1 tk.	1 tk.	60 m ²	5 m
2.	Kuuse 32	2954 m ²	L (transpordimaa)	2 tk.	2 tk.	300 m ²	8.5 m
3.	Kuuse 32a	1561 m ²	Üh	2 tk.	2 tk.	300 m ²	8.5 m
4.	Kuuse 32b	1470 m ²	Üh	2 tk.	2 tk.	300 m ²	8.5 m
5.	Kuuse 32c	1484 m ²	Üh	2 tk.	2 tk.	300 m ²	8.5 m
6.	Vahtra 12	1475 m ²	Üh	2 tk.	2 tk.	300 m ²	8.5 m
7.	Vahtra 14	1531 m ²	Üh	2 tk.	2 tk.	300 m ²	8.5 m
Kokku:		11313 m ²					

MÄRKUSED:

- Põhijoonise alusena on kasutatud Iva Leon OÜ poolt 25.03.2008 koostatud maa-ala plaani mõõtkavas M 1:500.
- Koordinaadid L-EST 97, kõrgused Balti süsteemis.
- Lähtepunktid: PP188 ja PP105

HAAPSALU PROJEKTEERIMISBÜROO OÜ

TÖÖ	Kuuse 32, 32a, 32b, 32c kruntide DETAILPLANEERING Haapsalu linnas	R-05-08
JOOONIS	PÕHIJOOONIS	M 1:1000
ARHITEKT	REET AEDVIIR	
KOOSTAS	PEEP AEDVIIR	NR. 5