


- MAISMAA
- MERI
- OLEMASOLEV MEREPIIR (alus: põhikaart)
- PLANEERITAV MEREPIIR (täpsustatud üldplaneeringus määratud)
- KATASTRILÜKSUSE PIIR
- KATASTRILÜKSUSE PIIR
- KATASTRILÜKSUSE LÄHIAADRESS JA KATASTRITUNNUS
- RIIGI RESERVMAA TAOTLUSEGA ALA
- PLANEERITAV KRUNT
- PLANEERITAVA KRUNDI POS NR JA PINDALA
- PLANEERITAVA KRUNDI AADRESSI ETTEPANEK
- PLANEERITAVA AKVATOORIUMI PIIR
- AJUTISE KRUNDI POS NR JA PINDALA (vt märkus 2)

1b
267 m²

posteaadressi nr ettepanek	katastrilüksuse planeeritud sihtotstarve	katastrilüksuse planeeritud suurus (m ²)	moodustatakse maauksusest	iludatavate ja lahutatavate osade suurus		osade senine sihtotstarve (katastrilüksuse liigituse järgi)	
				suurus (m ²)	pos. nr	suurus (m ²)	liigituse järgi
1	Holmi kallas 5 loomismaa	14093	reformimata riigimaa	13377	1a	-	-
			reformimata riigimaa, mere täitmisega tekkinud maa	267	1b	veekogude maa	
			reformimata riigimaa, mere täitmisega tekkinud maa	309	1c	veekogude maa	
			reformimata riigimaa, mere täitmisega tekkinud maa	140	1d	veekogude maa	
2	Holmi kalda transportimaa	9119	reformimata riigimaa, sh osaliselt AT0409010024, vt märkus 1	9119	-	-	-
3	Holmi kallas 9 üldkasutatav maa	10909	reformimata riigimaa	10909	-	-	-
4	Holmi kallas 3 üldkasutatav maa	14144	reformimata riigimaa, sh osaliselt AT0409010039, vt märkus 1	9669	4a	-	-
			reformimata riigimaa, mere täitmisega tekkinud maa	4475	4b	veekogude maa	
5	Holmi kallas 7 äärmis	2173	osaliselt AT0409010024, vt märkus 1	2173	-	-	-

- MÄRKUSED:**
- 1) Riigi reservmaad taotlusega alad on väetud Maa-ameti kaardirakendusest ja need on pole täpsed. Seetõttu ei ole kruntide moodustamise tabelis antud riigi reservmaad taotlusega alade pindalad.
 - 2) Krundid 1 ja 4 moodustatakse kahes osas: maismaa ja täidetava vee-ala kohta eraldi.

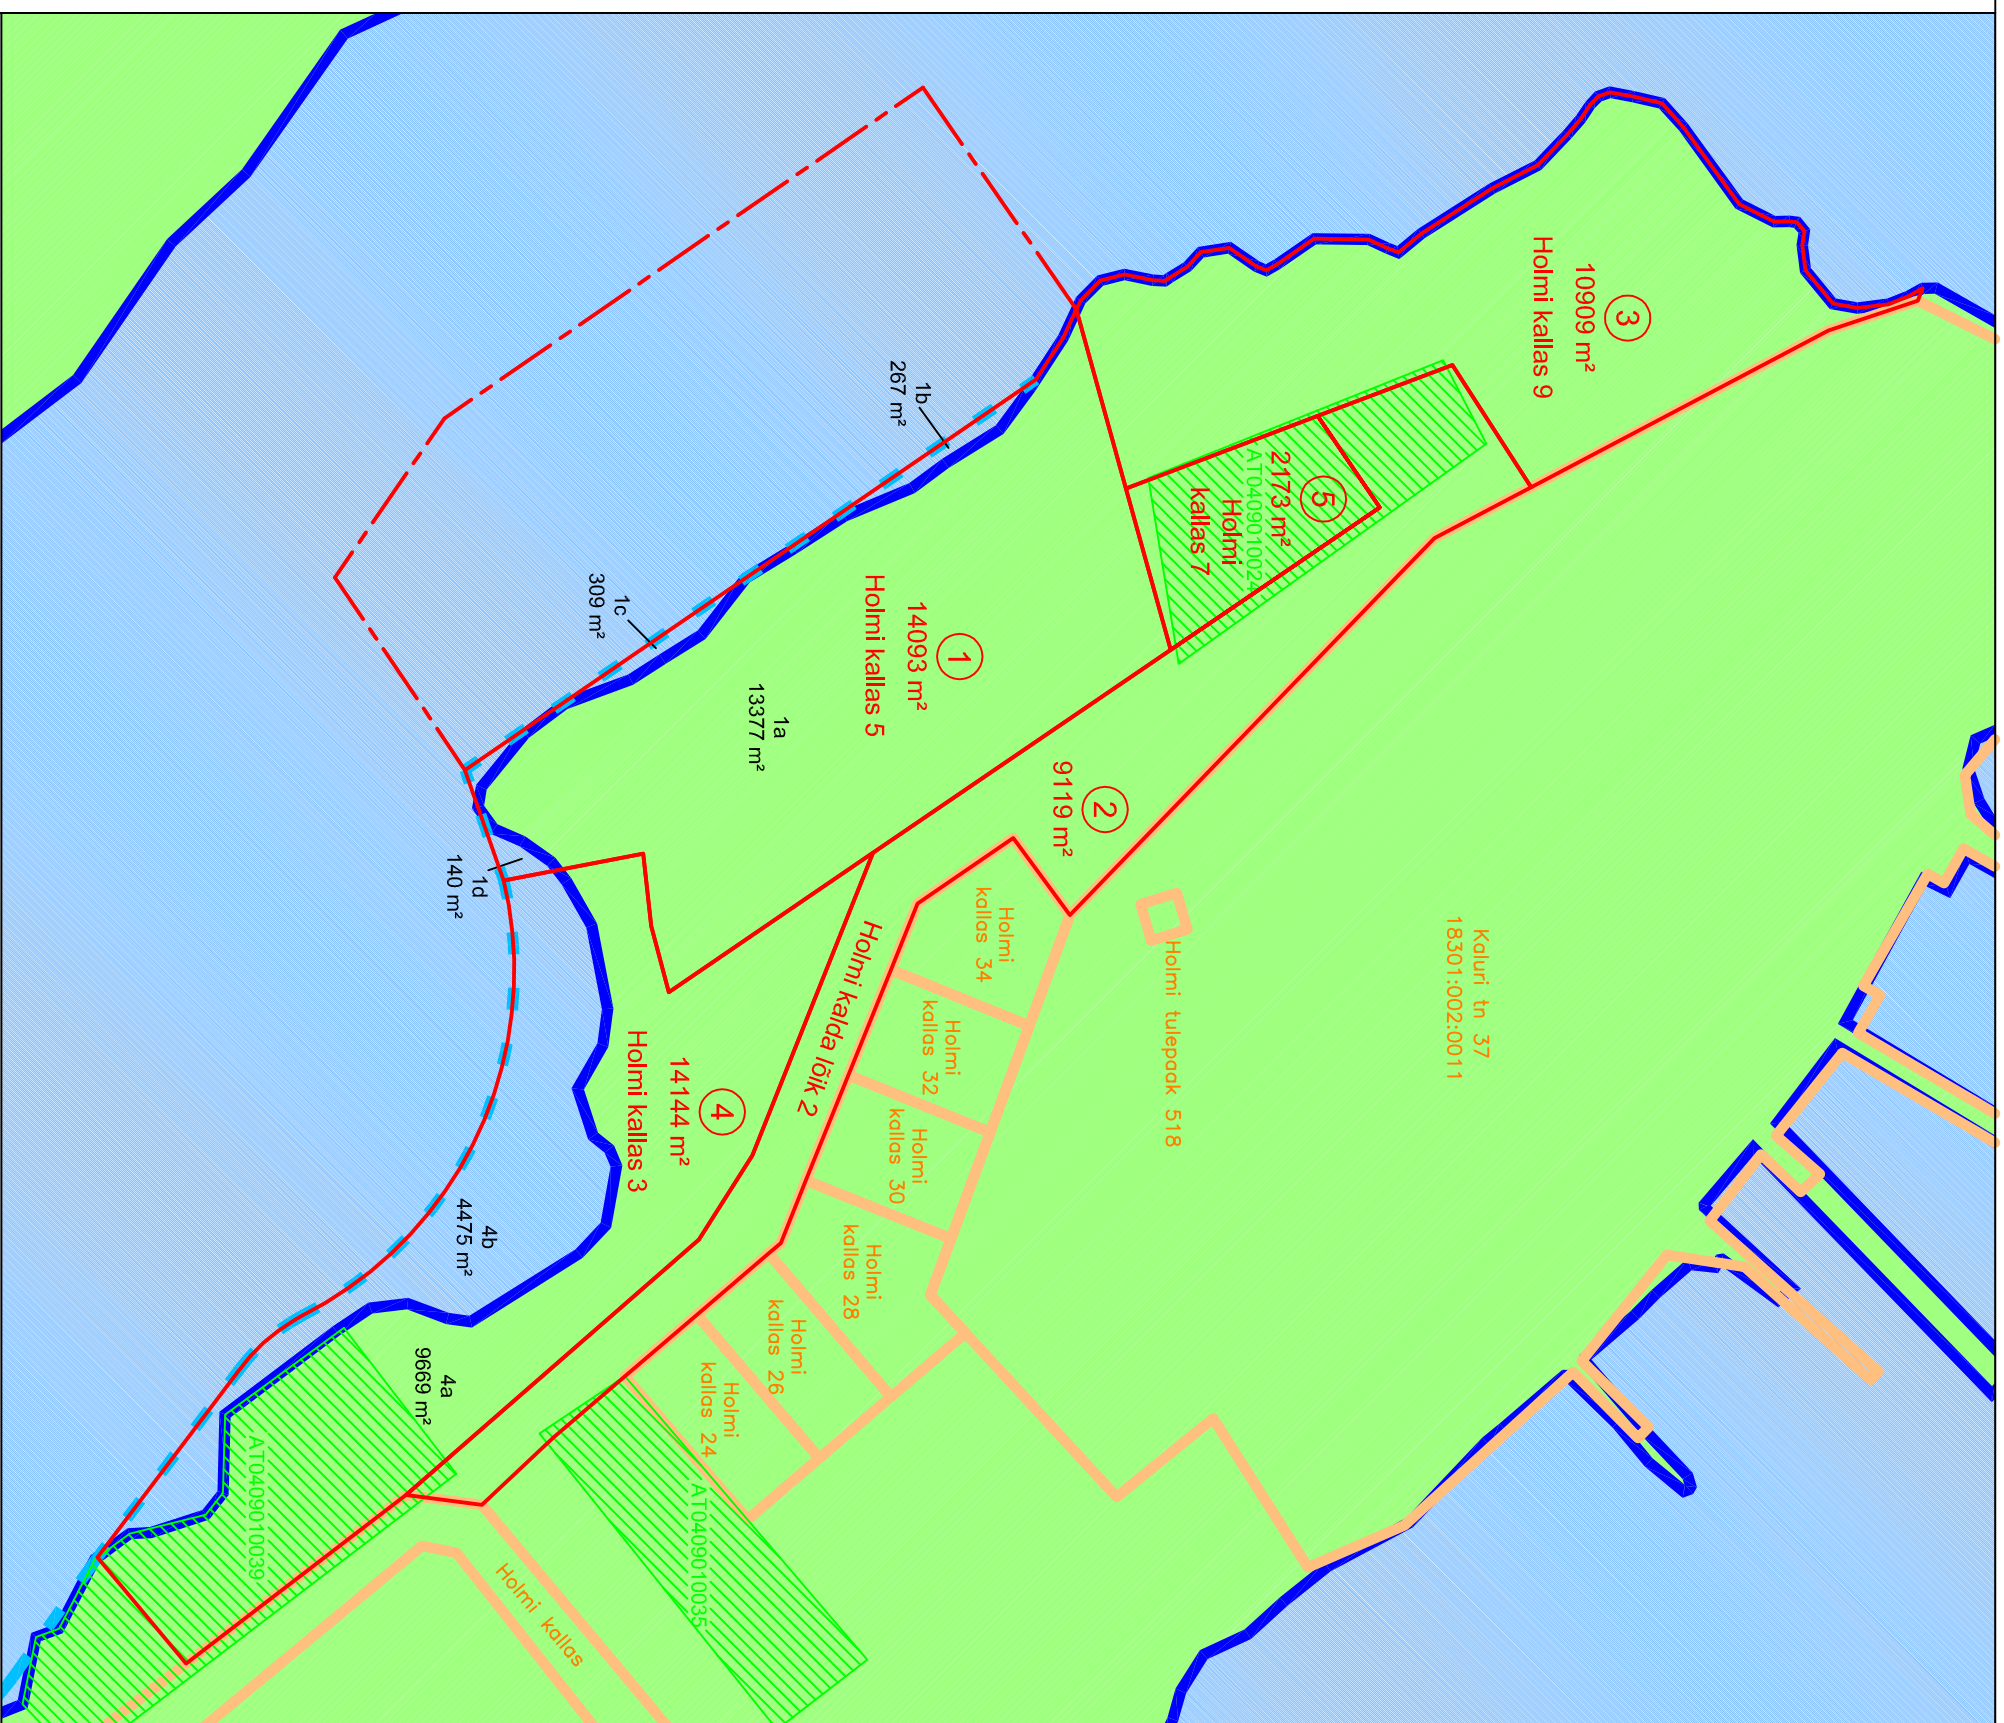

Haapsalu '2012 autor: Haapsalu linnavalitsus
vormistaja: OU Disarek

Haapsalu linnas, Bürgermeistri holmi Suure viigi äärsel kaldal
DETAILPLANEERING

5

KRUNTIDE MOODUSTAMINE

M 1:2000