

	PLANEERINGUALA PIIR
	MEREPiIR (olemasolev ja planeeritav)
	RANNA VEEKAITSEVÖÖND
	RANNA EHITUSKEELUVÖÖNDI PIIR
	LITSIHT MEREMÄRGIGA
	LAEVATEE
	SIDEMAST KAITSEVÖÖNDIGA
	VAATESUUND HAAPSALU LINNUSE KIRIKULE
	OLEMASOLEV HOONE
	VAREMPLANEERITUD REKONSTRUEERITAV HOONE
	VAREMPLANEERITUD HOONE
	PLANEERITAV HOONE
	SÕIDUTEE; PLATS
	JALGTEE (jalakäijale, jalgratturile, lapsevankrile)
	SÕIDUTEE VARIANT
	VAREMPLANEERITUD ERIOTSTARBELINE ALA
	P15
	27/27
	PARKLA KOOS KOHTADE ARVUGA
	MAAPINNA OLEMASOLEV / PLANEERITAV KÕRGUS
	KALDAKINDLUSTUS VÕI EKSPONEERITAV ASTANG
	HALJASALA
	SUUREVORALINE PUU
	PÕÕSAS VÕI VÄIKSEVORALINE PUU
	HEKK VÕI VERTIKAALHALJASTUS (roni- või rippalmed)
	VÄRAV (ujukallele pääsuks) VÕI PIIRDEAED
	LIVARAND
	UUVKAI JA VÄIKELAEV (purjekas, paat, jaht)
	VAREMPLANEERITUD KRUNT
	VÕIMALIK KRUNT
	AKVATOORIUMI PIIR

EKSPLIKATSIOON


- ① PUULAEVASADAMA TÖÖKODA
- ② PUULAEVASADAMA KLUBIHOONE
- ③ HÖLJUUKI ANGAAR
- ④ HÖLJUUKI MAABUMISVÄLJAK
- ⑤ HELIKOPTERI MAANDUMISPLATS
- ⑥ KAATRITE HOIUPLOTS, PIIRIVALVETEHNIKA HOOLDUSE ALA
- ⑦ KOERTE KUUDID

PIIRKONNA KOHTA VAREM KOOSTATUD DETAILPLANEERINGUD:

1. Suur-Holmi 1 detailplaneering, kehtestatud 23.09.2005 nr 214;
2. Bürgermeistri holmi detailplaneering, kehtestatud 23.02.2001 nr 90;
3. Westmeri tn 1 detailplaneering, kehtestatud 17.03.2010 nr 170;
4. Holmi kallas 18a, 18b ja 20 detailplaneering, kehtestatud 21.12.2007 nr 176.

PIIRKONNAS SAMAAEGSELT KOOSTATAV DETAILPLANEERING:

Kaluri tn 32 (praeigne 34) detailplaneering, algatatud 30.04.2008 nr 317.

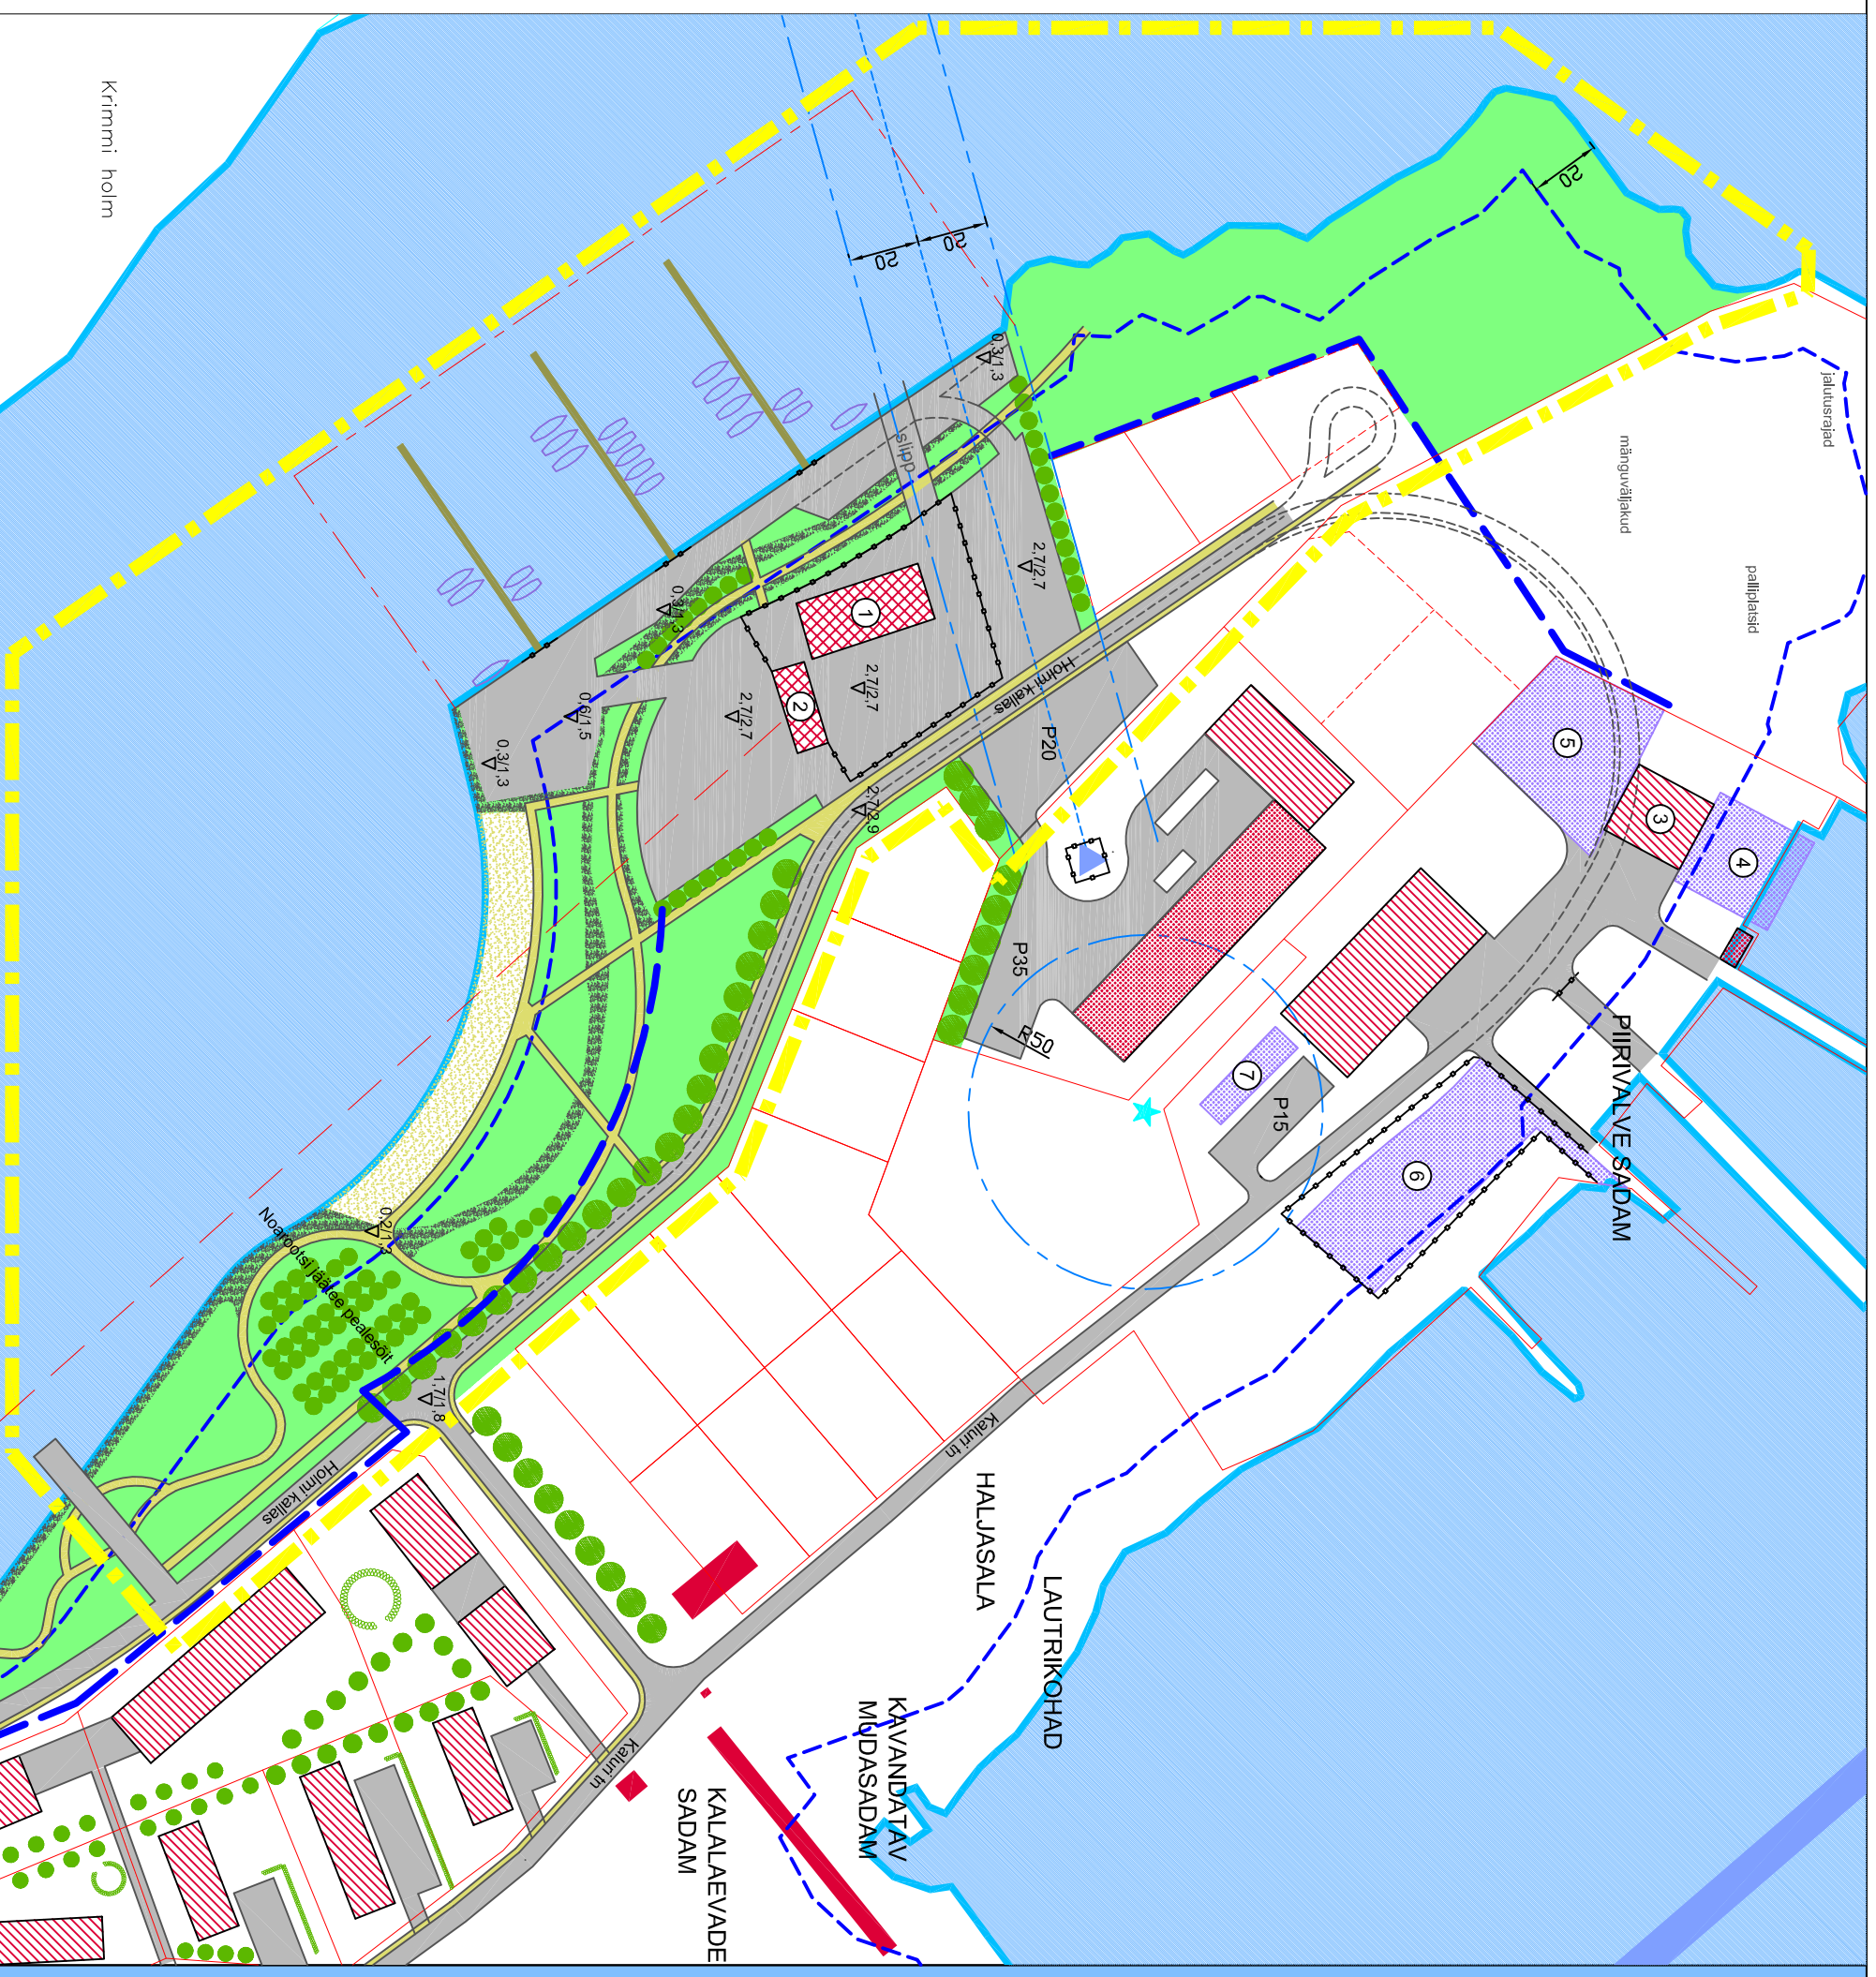

Haapsalu linnas, Bürgermeistri holmi Suure viigi äärses kaldalaala  
 DETAILPLANEERINGU ESKIIS