


EHITISE TEENINDAMISEKS VAJALIKU MAA MÄÄRAMISE ETTEPANEK

M 1:1000

Address: Põissepa põik 1, Haapsalu
Pindala 2352 m²

Alus: ortofoto 2012, 533474

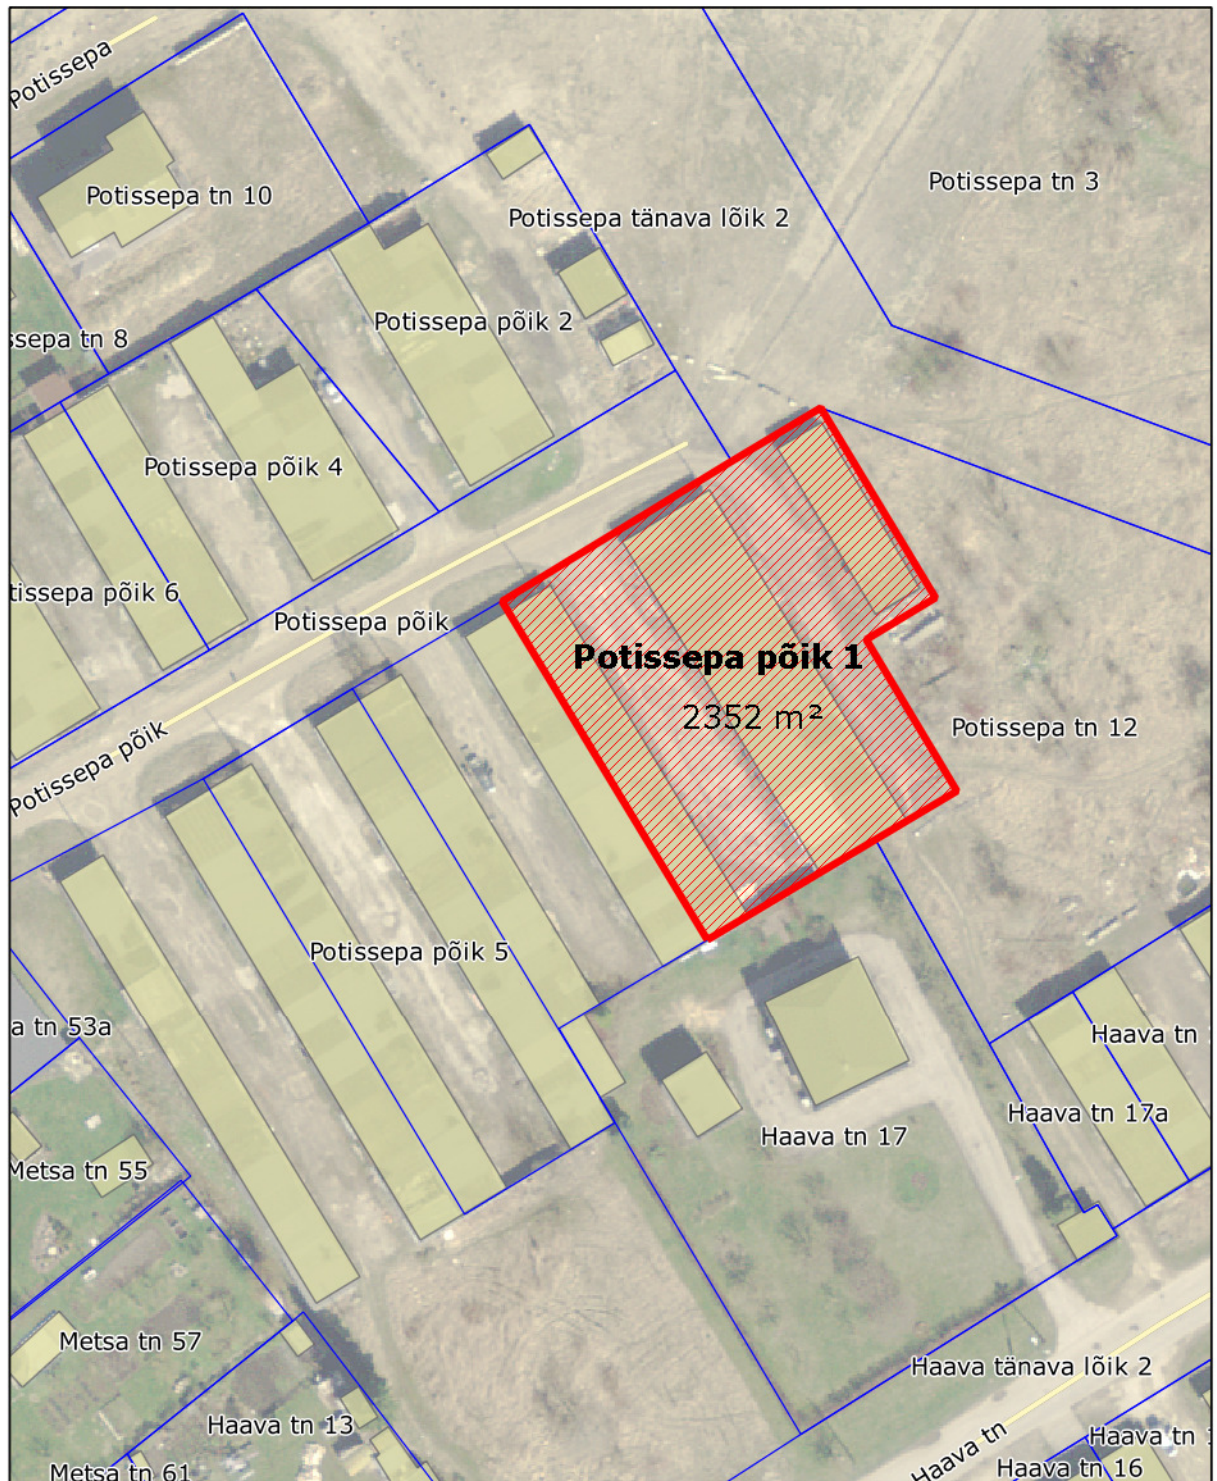

Leppemärgid

-  katastriüksuse piirid
-  taotletava maa piir

Koostaja: 14.01.2014
Peep Aedviir
Haapsalu Linnavalitsuse geodeet