

# Haapsalu linnas, F.J Wiedemanni tn 15 krundi DETAILPLANEERING

Põhijoonise eskis M 1:500

TINGMÄRGID

- PLANEERITAVA ALA PIIR
- PLANEERITAV KRUNDI PIIR
- KATASTRILIKUSE PIIR
- O.L.O. HOONED
- HOONESTUSALA
- REAALSERVITUUD JUUREPÄÄSUKS KALDA TN 28 KINNISTULE
- O.L.O. ASFALT-, KRUSA-, BETOON-, KIVIKATE
- O.L.O. RALATISED
- O.L.O. PUUD, PÕÕSAD
- ROHUMAA JA VURU
- OLEMASOLEV PIIRDEAD
- OLEMASOLEV VORKAED
- OLEMASOLEV PUTIAD
- OLEMASOLEV TULEMÜÜR
- KANAALATSIOONITRASS
- VEETRASS
- SOOJATRASS
- MADALPINGE MAAKABEL
- OLEMASOLEV TÄNAVAVÄLGUSTUS
- SIDEKABEL
- PÄÄS KRUNDILE
- JÄÄTMEKONTAINERITE ASUKOHAD
- TULETÕRJEÜDRANDID
- SÄILITATAV TÄMM

Pos. nr.	Planeeritava krundi aadress	Planeeritava krundi suurus (m <sup>2</sup> )	Sihotstarve	lubatud ehitiste arv (tk)	lubatud ehitiste alune pind (m <sup>2</sup> )	ehitiste lubatud kõrgus
1	F.J. Wiedemanni tn 15	4861	Üh	1	1800	ol. Olev ehitiste kõrgus +3.5m tähtselt
2	F.J. Wiedemanni tn 15a	3298	Üh	1	1600	ol. Olev ehitiste kõrgus
kokku		8159				*Üh- ühiskondlike hoonete maa

## MÄRKUSED

- Põhijoonise aluseks on kasutatud Haapsalu Maamöödubüroo OÜ poolt 2010.a. detsembris koostatud topograafilist plaani tehnoõrkudega (tööd nr. 129-2010).
- Koordinaadid L-Est:97 süsteemis
- Kõrgused Balli süsteemis. Lähtepunktid Nr.: 570, 609


Objekti nimetus ja aadress

Wiedemanni tn 15

Haapsalu linn Lääne maakond

HAAPSALU MAAMÖÖDUBÜROO OÜ  
Tammene tn 42, Haapsalu linn, 90503  
reg.nr.10043312  
Litsentsi nr. 272 MA

Jooniste arv	Joonise nr.1
Joonise sisu	Möötlkava 1:500
<b>TOPOGRAAFILINE PLAAAN</b>	
Koostas	Kuupäev
Altar Ladvä	18.06.2010
Kontrollis	Töö nr.
Andero Teesalu	129-2010

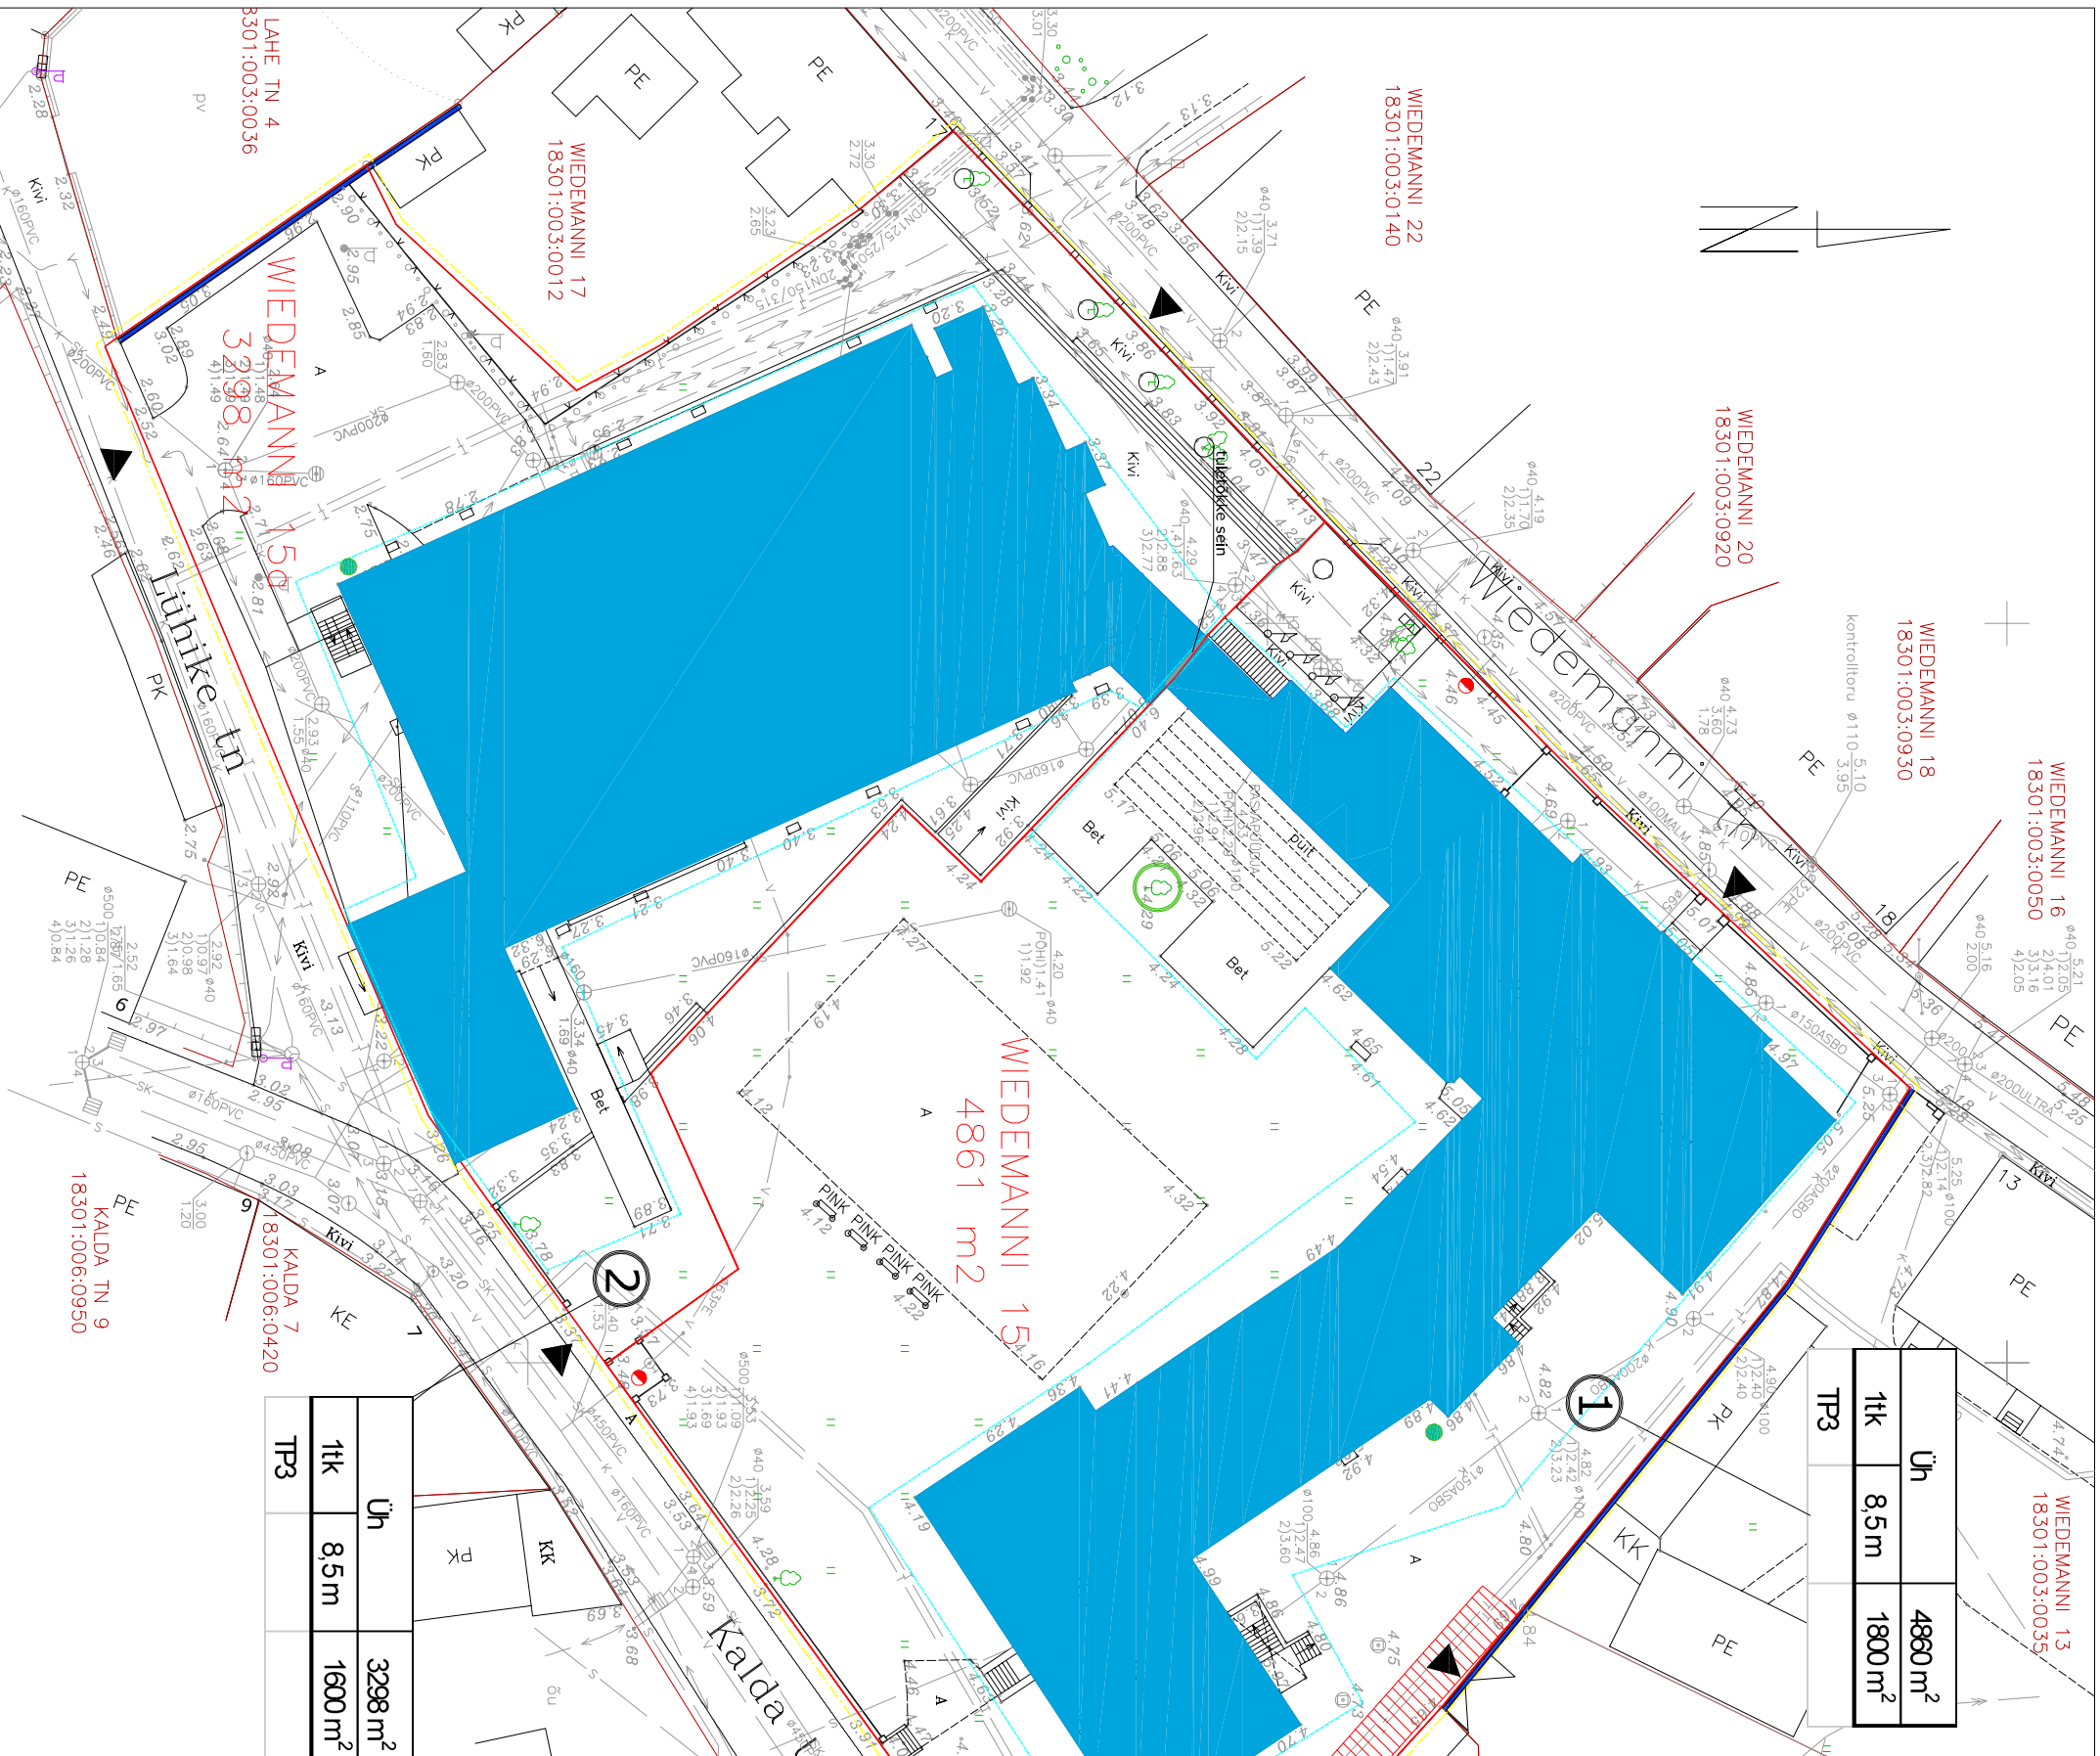

Üh	4860 m <sup>2</sup>
1tk	8,5 m
TP3	1800 m <sup>2</sup>

Üh	3298 m <sup>2</sup>
1tk	8,5 m
TP3	1600 m <sup>2</sup>

Üh	3298 m <sup>2</sup>
1tk	8,5 m
TP3	1600 m <sup>2</sup>