

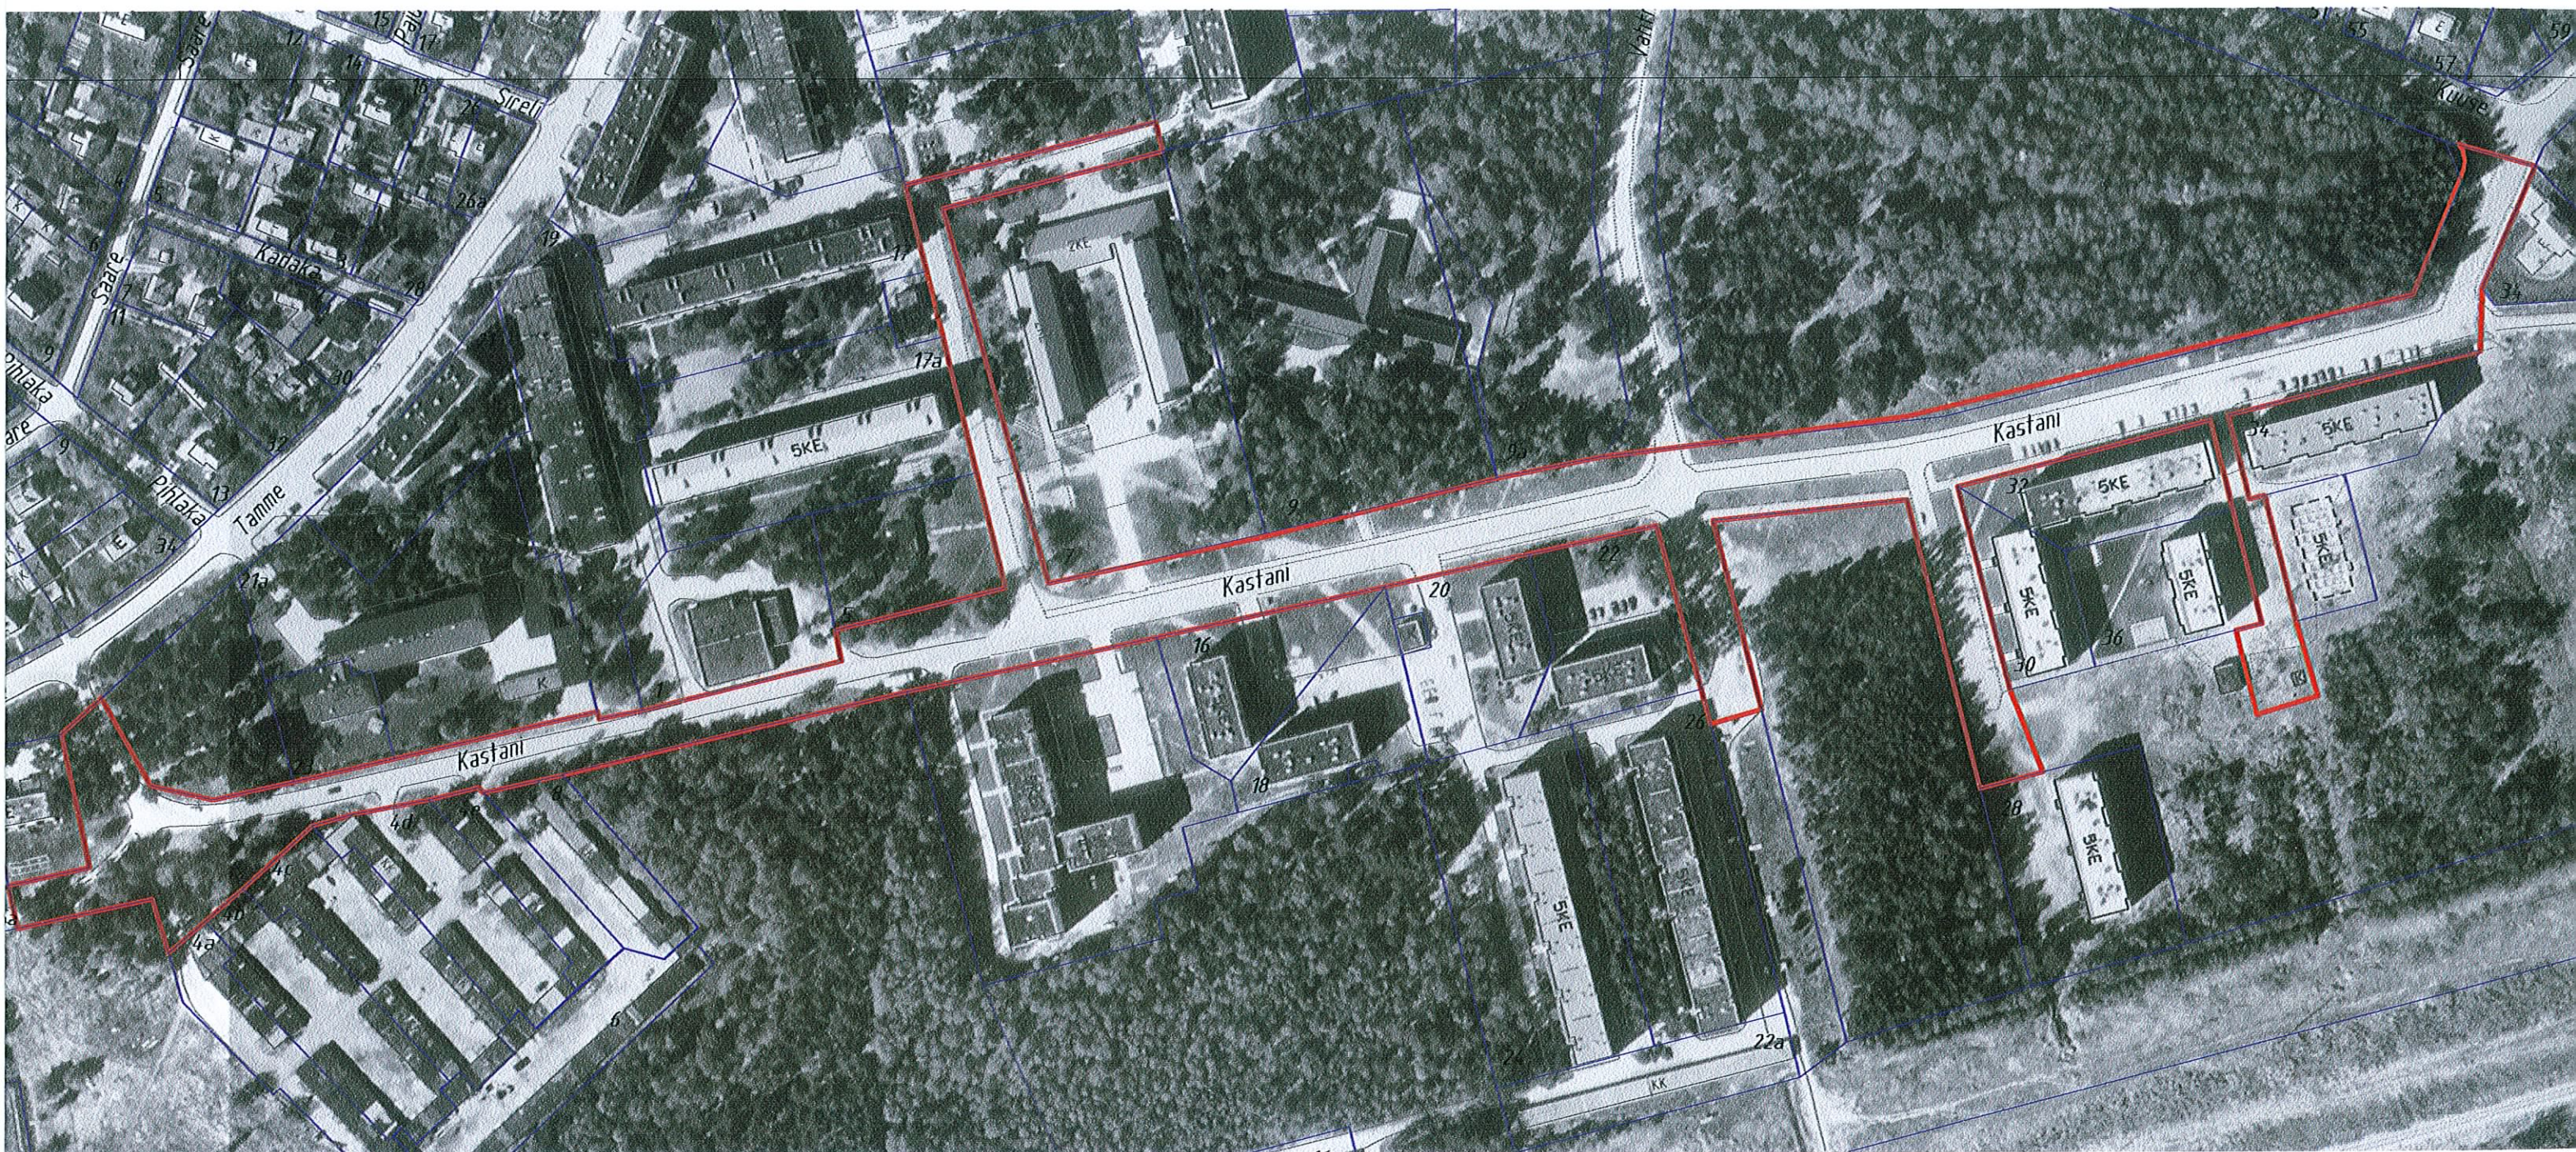
# MAAÜKSUSE ASENDIPLAAN

Ehitise aadress: Kastani tänav, Haapsalu linn, Lääne maakond

 

M 1:

Pindala: 27159 m<sup>2</sup>

alus: 1998. a. ortofoto 53:



## LEPPEMÄRGID

-  taotletava maaüksuse piir
-  omandis oleva maaüksuse piir

Koostaja: .....

Villu Vapper

Haapsalu Linnavalitsuse geodeet