

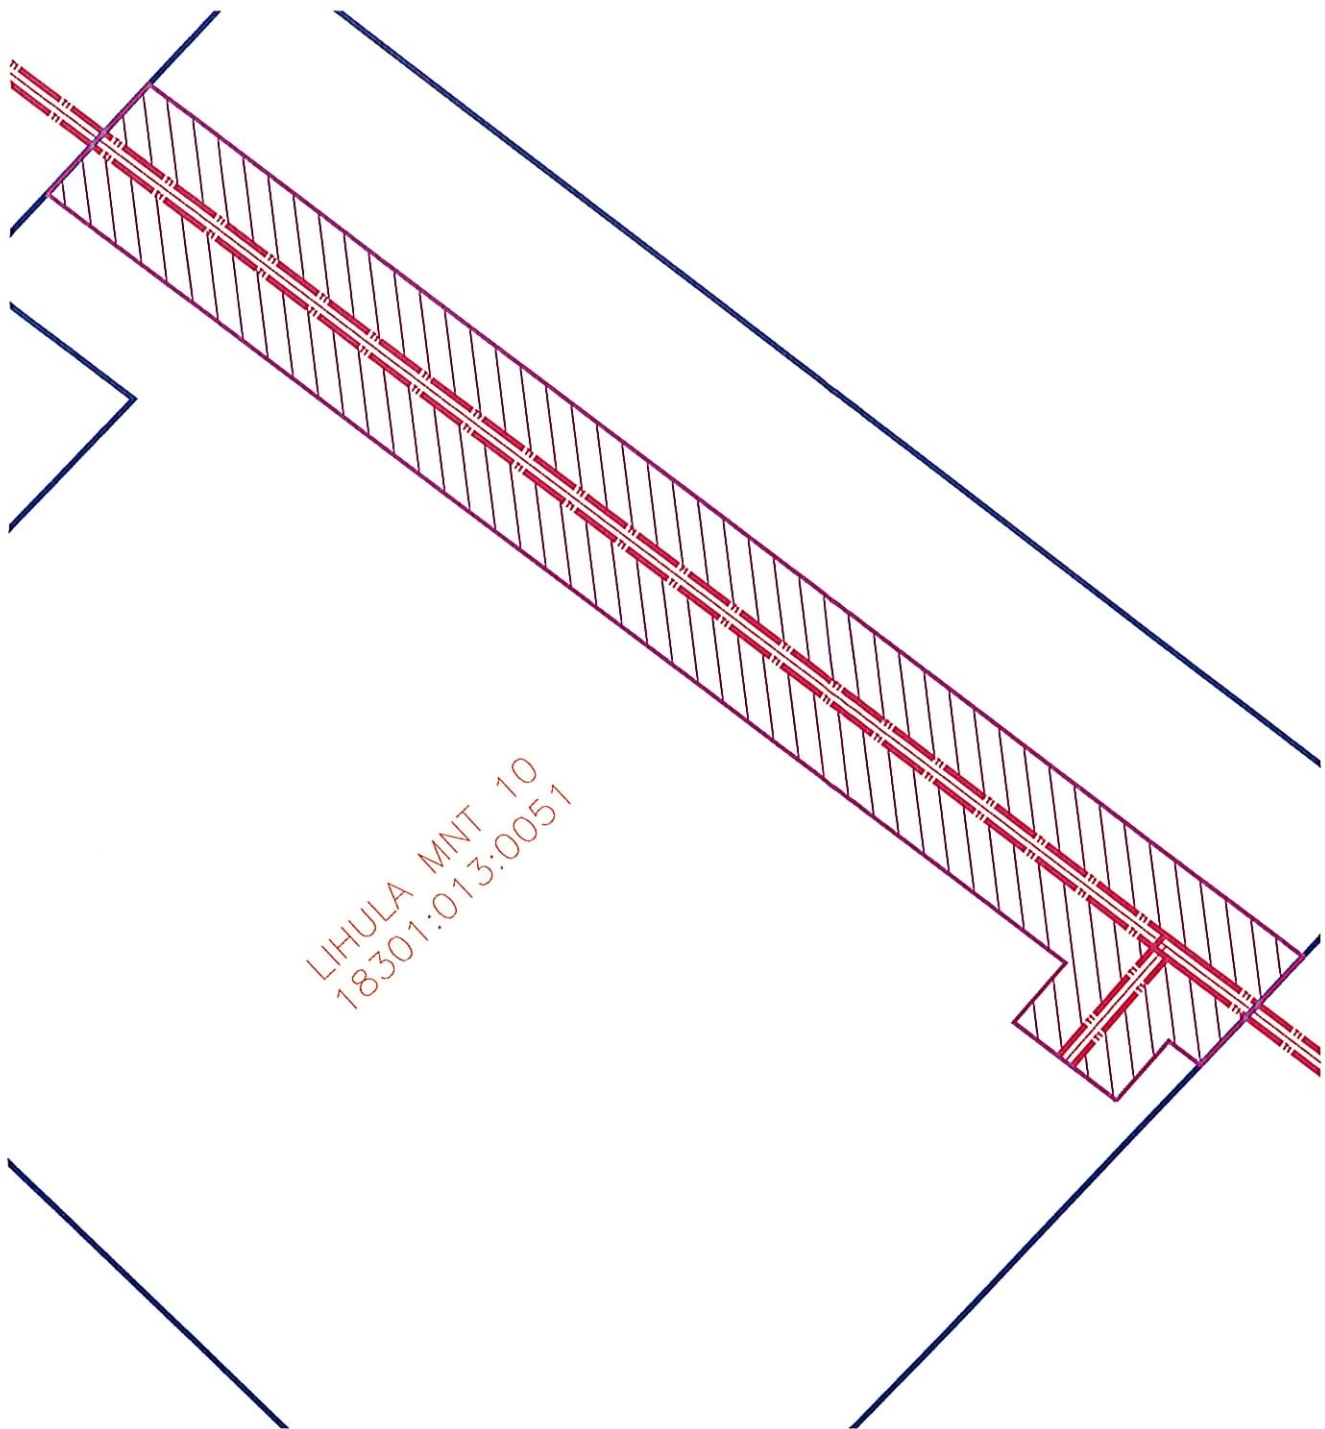


ISIKLIKU KASUTUSÕIGUSEGA KOORMATAVA ALA PLAAN  
LIHULA MNT. MAATÜKK 1, HAAPSALU, LÄÄNEMAA  
TUNNUS 18301:013:0048  
PLAAN 1: 25

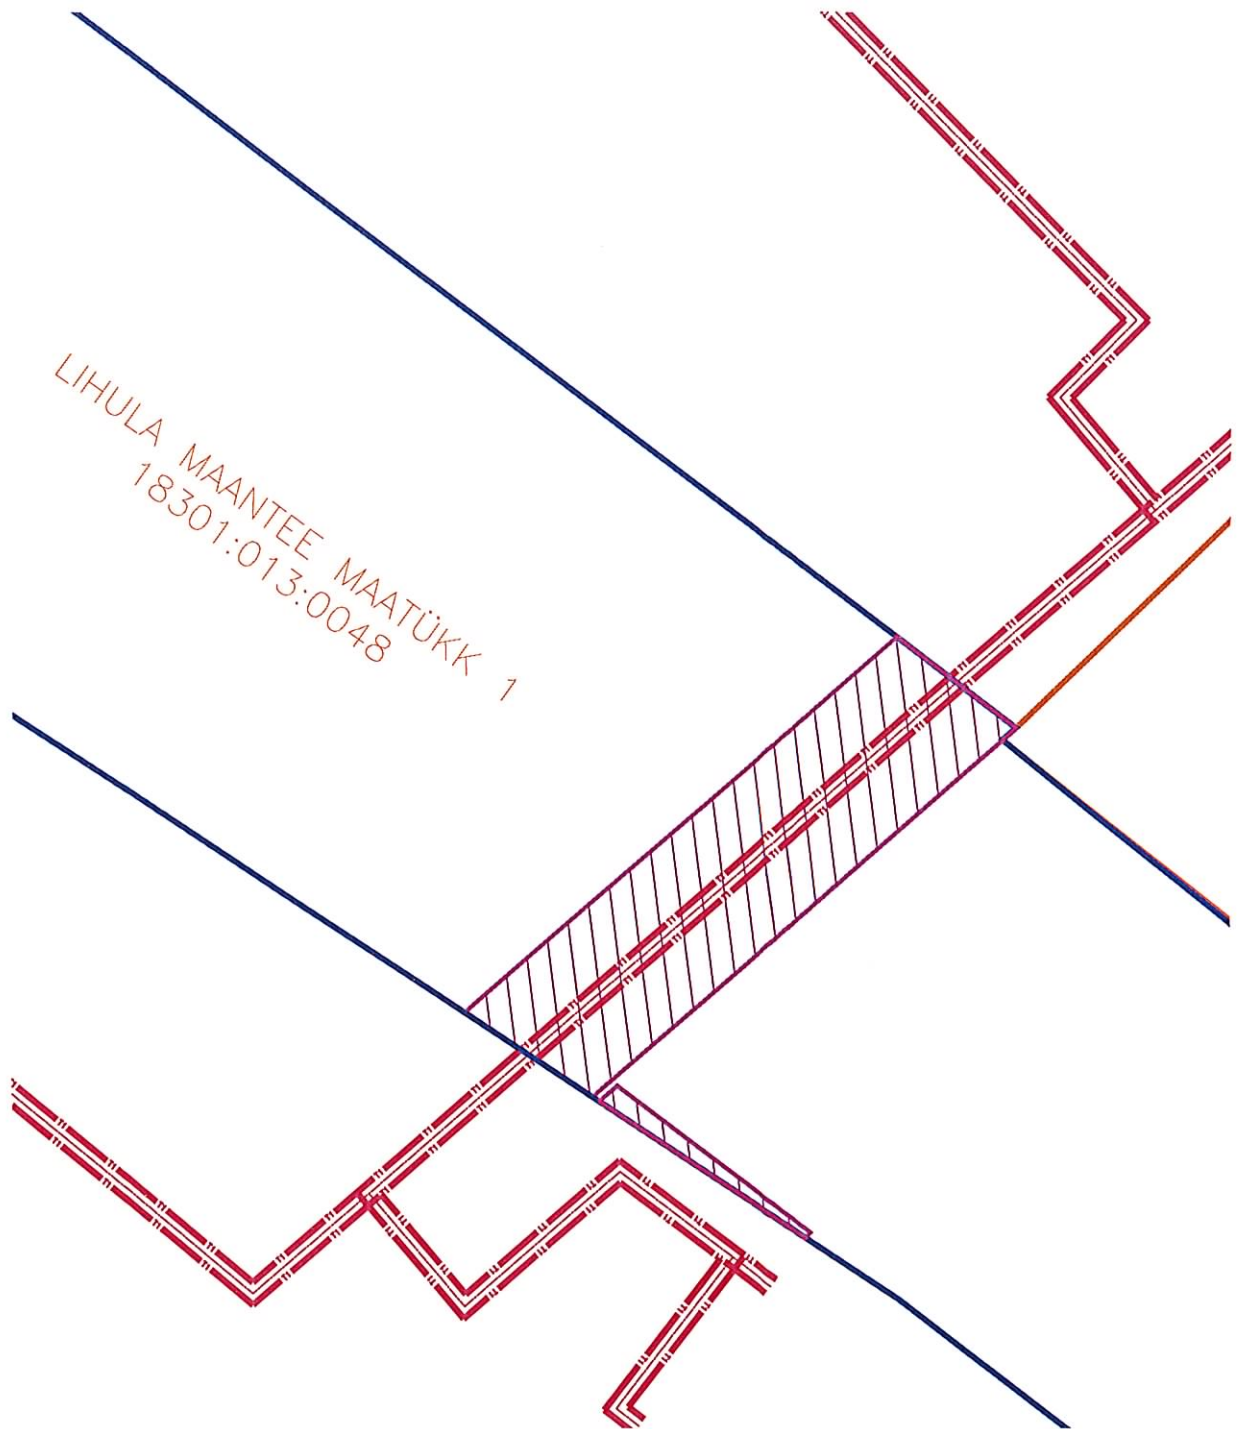

Katastriüksuse piir —————  
Katastriüksuse piir —————  
Projekteeritav soojustorustik ————  
Kaugküttetorustiku kaitsevöönd   
Kasutusõiguse ala 106,5 m<sup>2</sup>  
Soojustorustiku pikkus 19,8 m


ISIKLIKU KASUTUSÕIGUSEGA KOORMATAVA ALA PLAAN  
LIHULA MNT. 10, HAAPSALU, LÄÄNEMAA.  
TUNNUS 18301:013:0051  
PLAAN 1: 25




LIHULA MNT 10  
18301:013:0051


- Katastriüksuse piir
  - Katastriüksuse piir
  - Projekteeritav soojustorustik
  - Kaugküttetorustiku kaitsevöönd
- Kasutusõiguse ala 273 m<sup>2</sup>  
Soojustorustiku pikkus 56 m

ISIKLIKU KASUTUSÕIGUSEGA KOORMATAVA ALA PLAAN  
LIHULA MNT. 10A, HAAPSALU, LÄÄNEMAA.  
TUNNUS 18301:013:0012  
PLAAN 1: 25

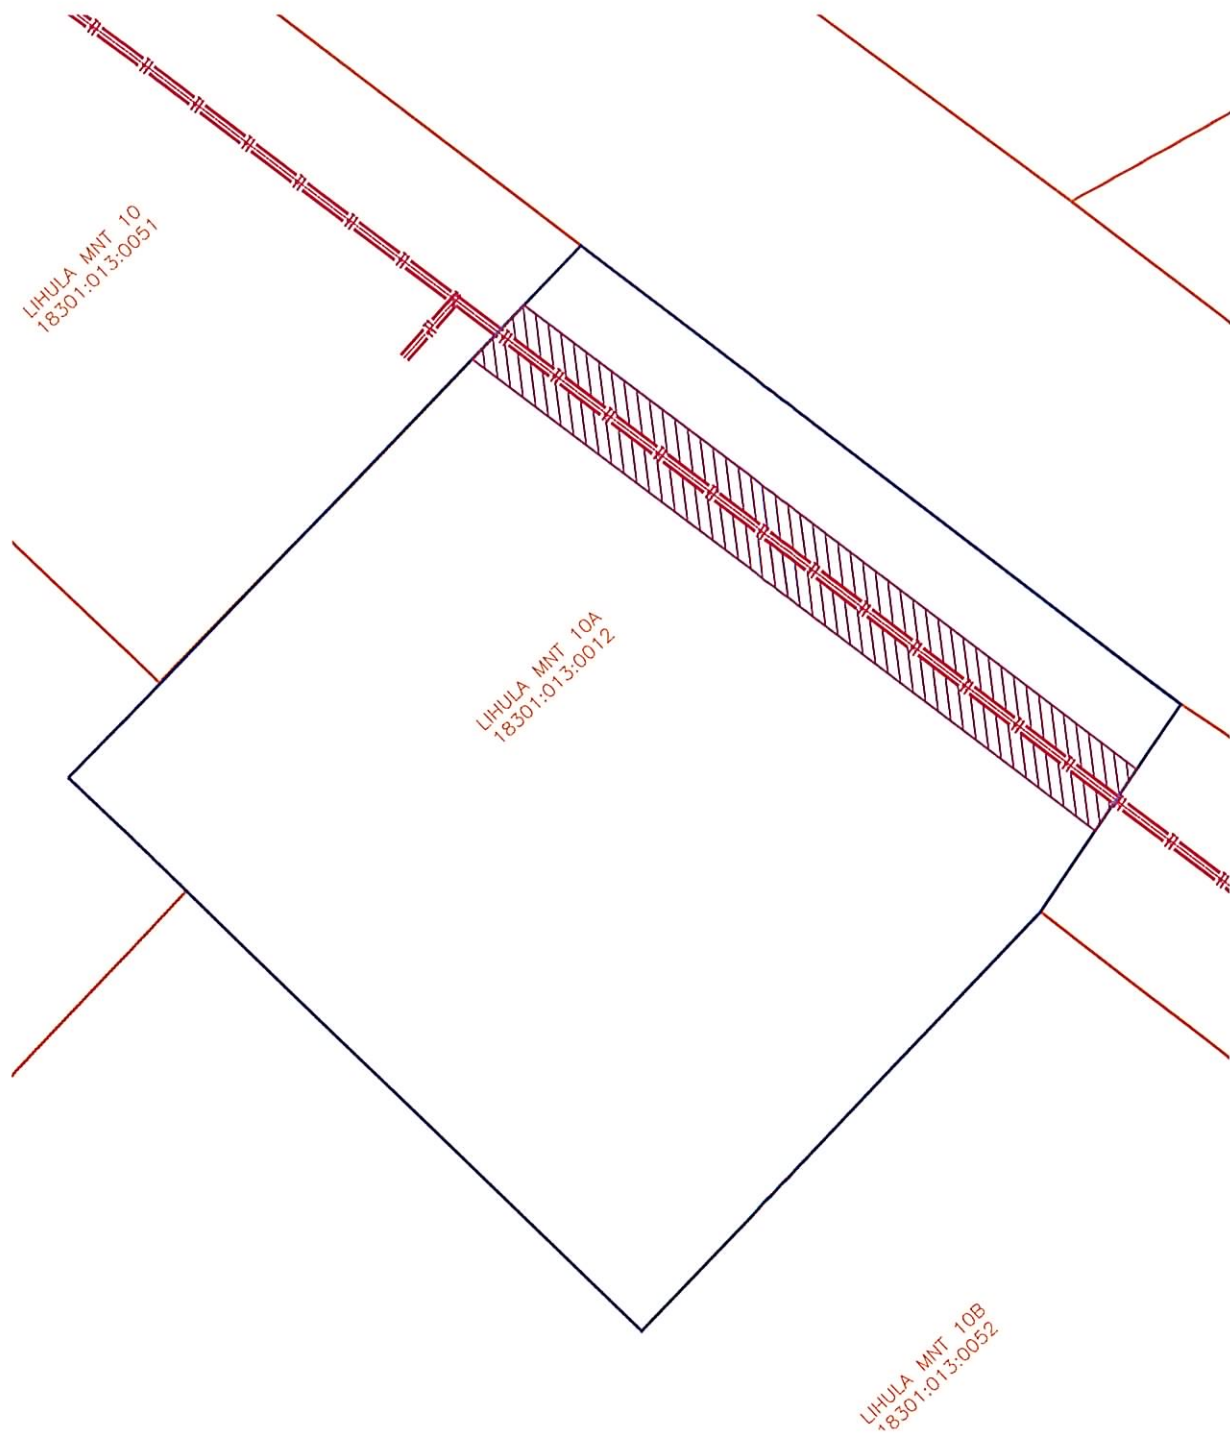

Katastriüksuse piir —————  
Katastriüksuse piir —————  
Projekteeritav soojustorustik — " —"  
Kaugküttetorustiku kaitsevöönd   
Kasutusõiguse ala 279.7 m<sup>2</sup>  
Soojustorustiku pikkus 54.3 m

ISIKLIKU KASUTUSÕIGUSEGA KOORMATAVA ALA PLAAN  
LIHULA MNT. 13, HAAPSALU, LÄÄNEMAA.  
TUNNUS 18301:014:0006  
PLAAN 1: 25

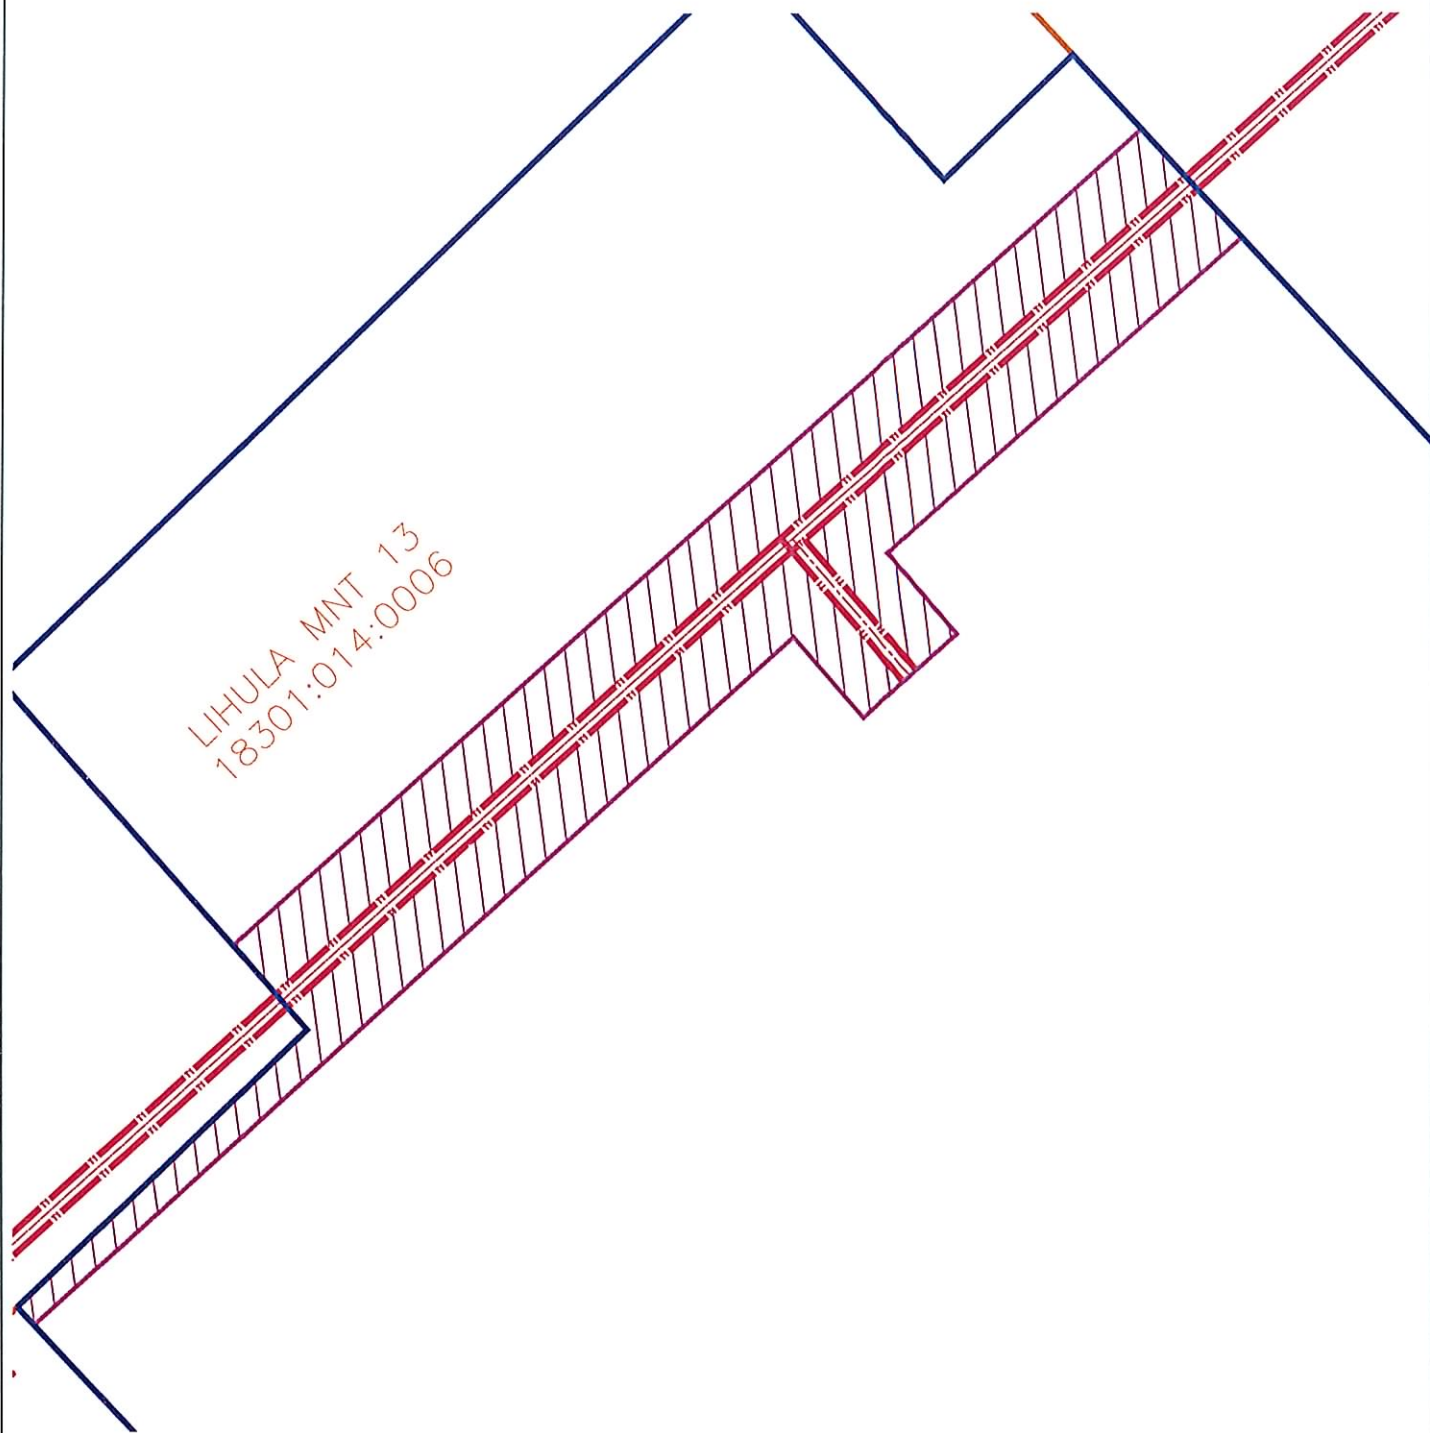

Katastriüksuse piir



Katastriüksuse piir



Projekteeritav soojustorustik




Kaugküttetorustiku kaitsevöönd



Kasutusõiguse ala 248,3 m<sup>2</sup>

Soojustorustiku pikkus 49 m

ISIKLIKU KASUTUSÕIGUSEGA KOORMATAVA ALA PLAAN  
MULLA TÄNAV, HAAPSALU, LÄÄNEMAA.  
TUNNUS 18301:009:0053  
PLAAN 1: 25

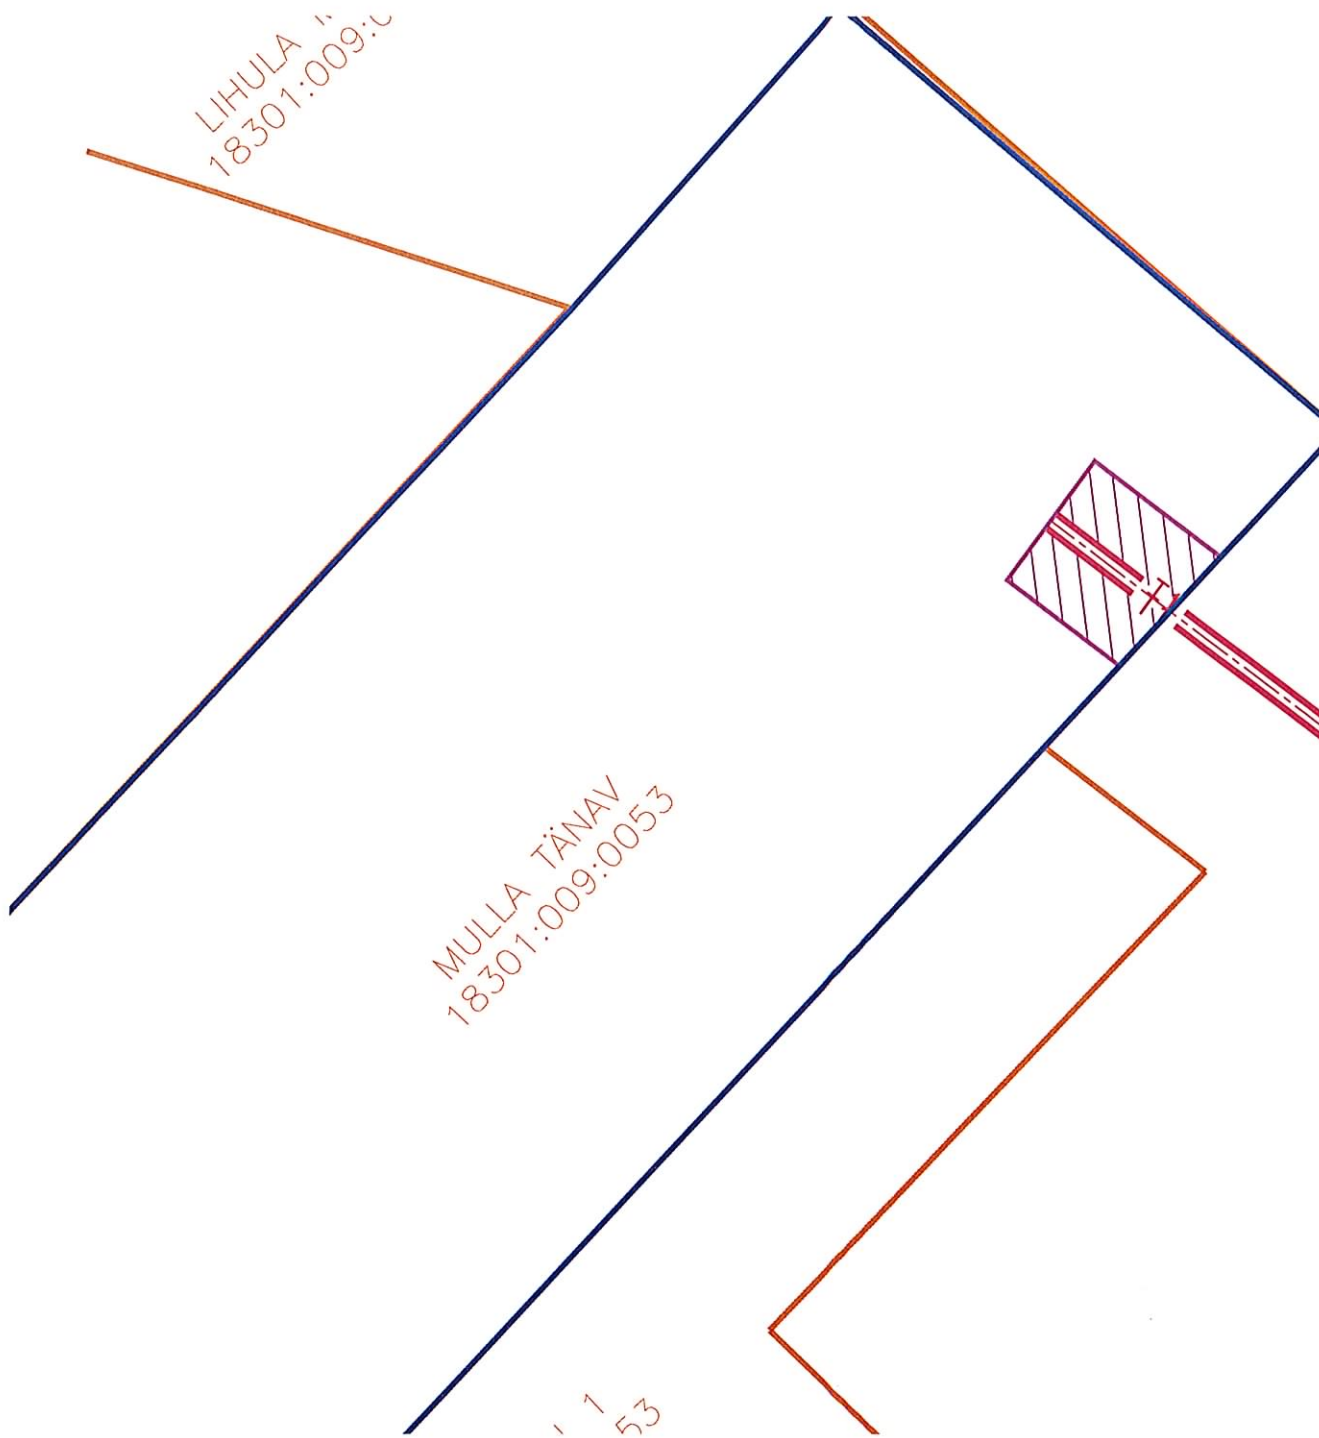

Katastriüksuse piir —————  
Katastriüksuse piir —————  
Projekteeritav soojustorustik — " —"  
Kaugküttetorustiku kaitsevöönd [hatched box]  
Kasutusõiguse ala 27,1 m<sup>2</sup>  
Soojustorustiku pikkus 5,3 m

ISIKLIKU KASUTUSÕIGUSEGA KOORMATAVA ALA PLAAN  
SIRELI TÄNAV, HAAPSALU, LÄÄNEMAA.

TUNNUS 18301:014:0018

PLAAN 1: 1



Katastriüksuse piir



Katastriüksuse piir



Projekteeritav soojustorustik



Kaugküttetorustiku kaitsevöönd




Kasutusõiguse ala 1473,7 m<sup>2</sup>

Soojustorustiku pikkus 293,7 m

ISIKLIKU KASUTUSÕIGUSEGA KOORMATAVA ALA PLAAN  
TOMINGA TÄNAVA LÕIK 1, HAAPSALU, LÄÄNEMAA.  
TUNNUS 18301:014:0016  
PLAAN 1:25




Katastriüksuse piir —————  
Katastriüksuse piir —————  
Projekteeritav soojustorustik — " " —  
Kaugküttetorustiku kaitsevöönd   
Kasutusõiguse ala 19,9 m<sup>2</sup>  
Soojustorustiku pikkus 5,5 m


ISIKLIKU KASUTUSÕIGUSEGA KOORMATAVA ALA PLAAN  
TAMME TÄNAVA LÕIK 1, HAAPSALU, LÄÄNEMAA.

TUNNUS 18301:015:0036

PLAAN 1: 25

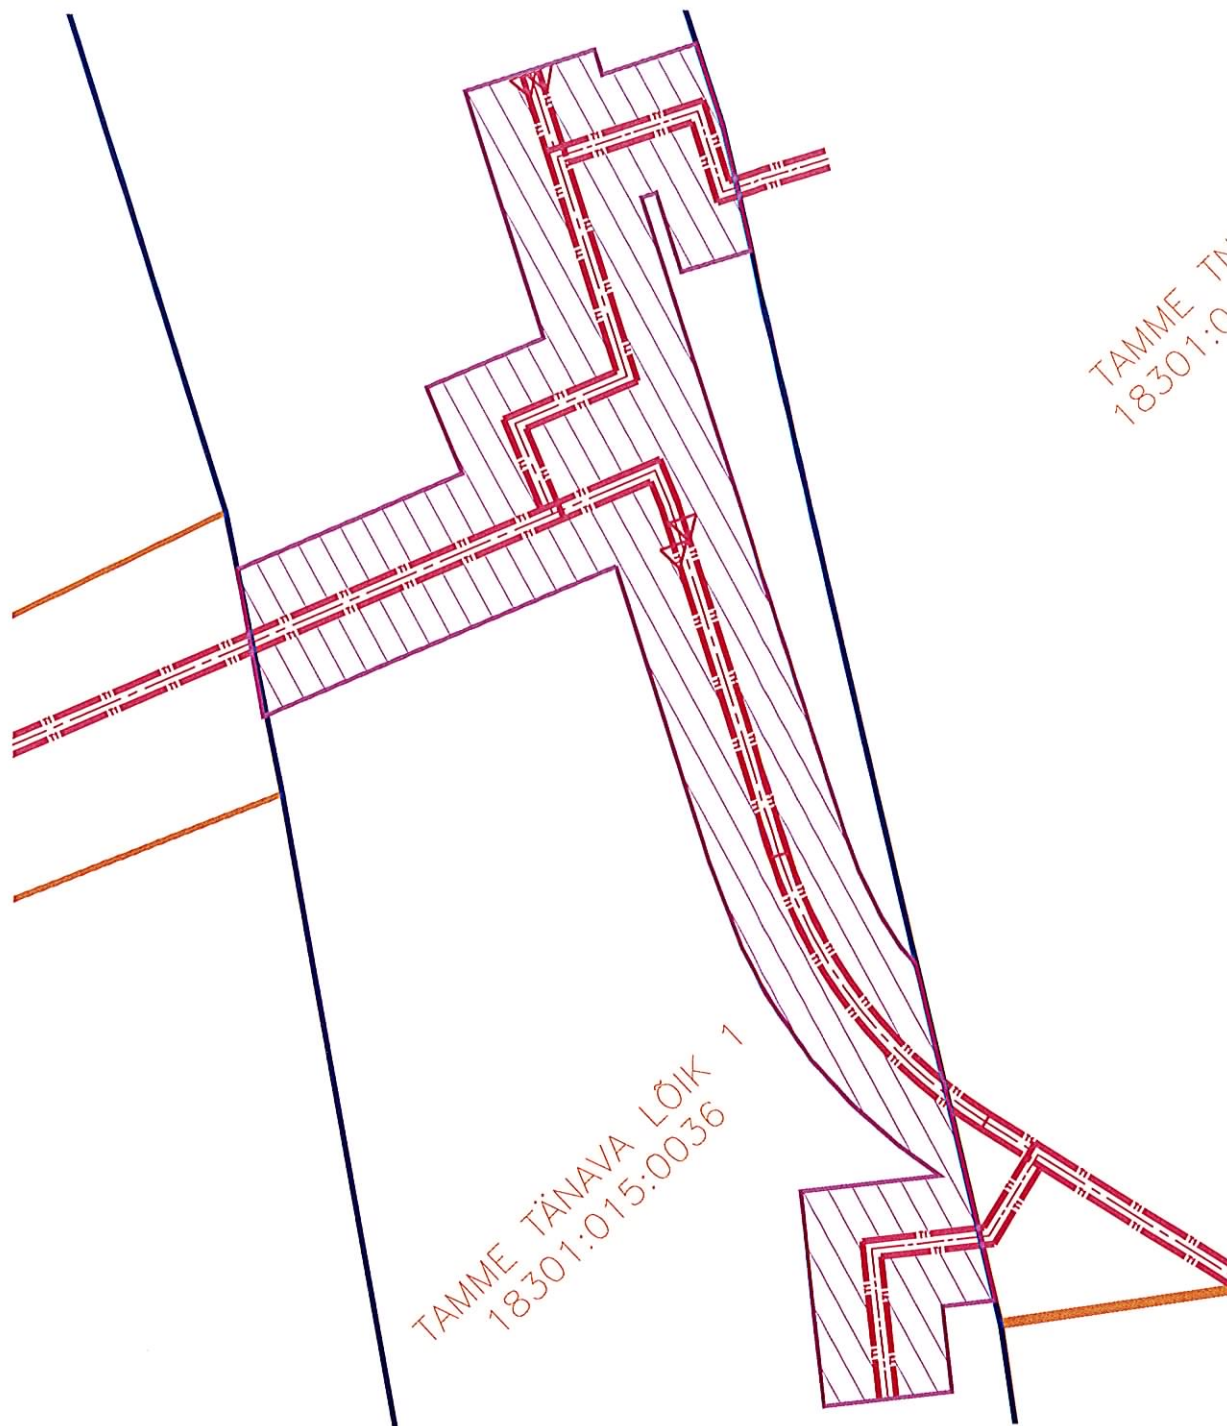



Katastriüksuse piir  
Katastriüksuse piir  
Projekteeritav soojustorustik  
Kaugküttetorustiku kaitsevöönd  
Kasutusõiguse ala 329,6 m<sup>2</sup>  
Soojustorustiku pikkus 72,8 m

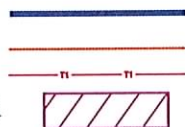



ISIKLIKU KASUTUSÕIGUSEGA KOORMATAVA ALA PLAAN  
NIINE TÄNAVA LÕIK 4, HAAPSALU, LÄÄNEMAA.  
TUNNUS 18301:014:0027  
PLAAN 1:25

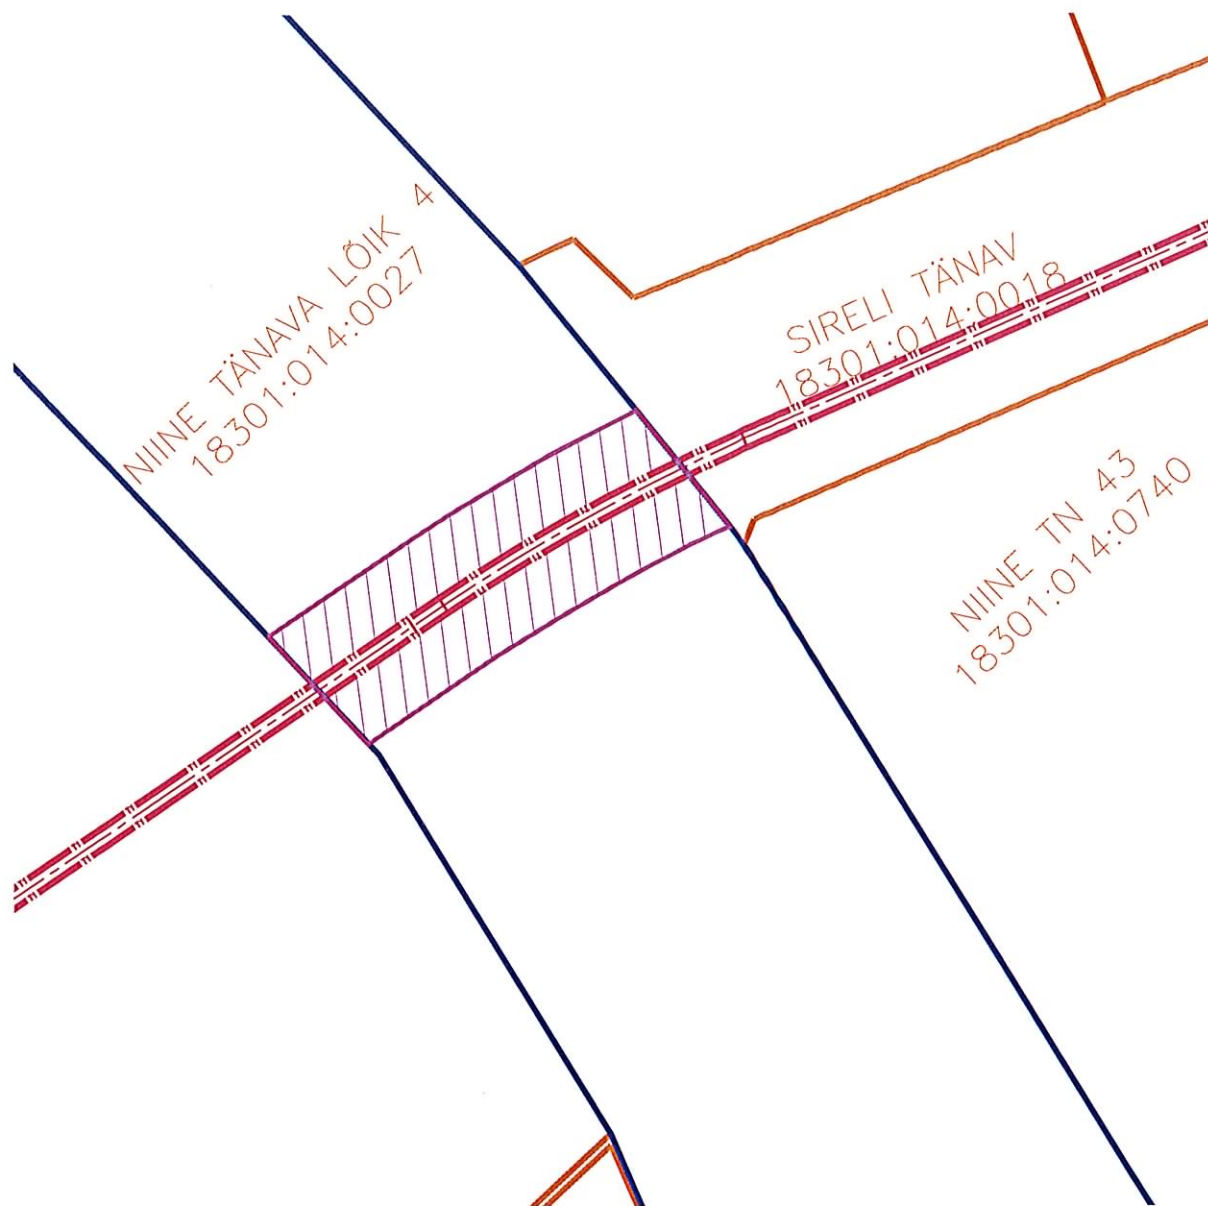





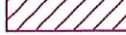
Katastriüksuse piir —————  
Katastriüksuse piir —————  
Projekteeritav soojustorustik — " —"  
Kaugküttetorustiku kaitsevöönd   
Kasutusõiguse ala 75,1 m<sup>2</sup>  
Soojustorustiku pikkus 15 m

REFORMIMATA RIIGIMAA ISIKLIKU KASUTUSÕIGUSEGA KOORMATAVA ALA PLAAN  
POTISSEPA TÄNAV, HAAPSALU, LÄÄNEMAA.

TUNNUS 18301:008:0028

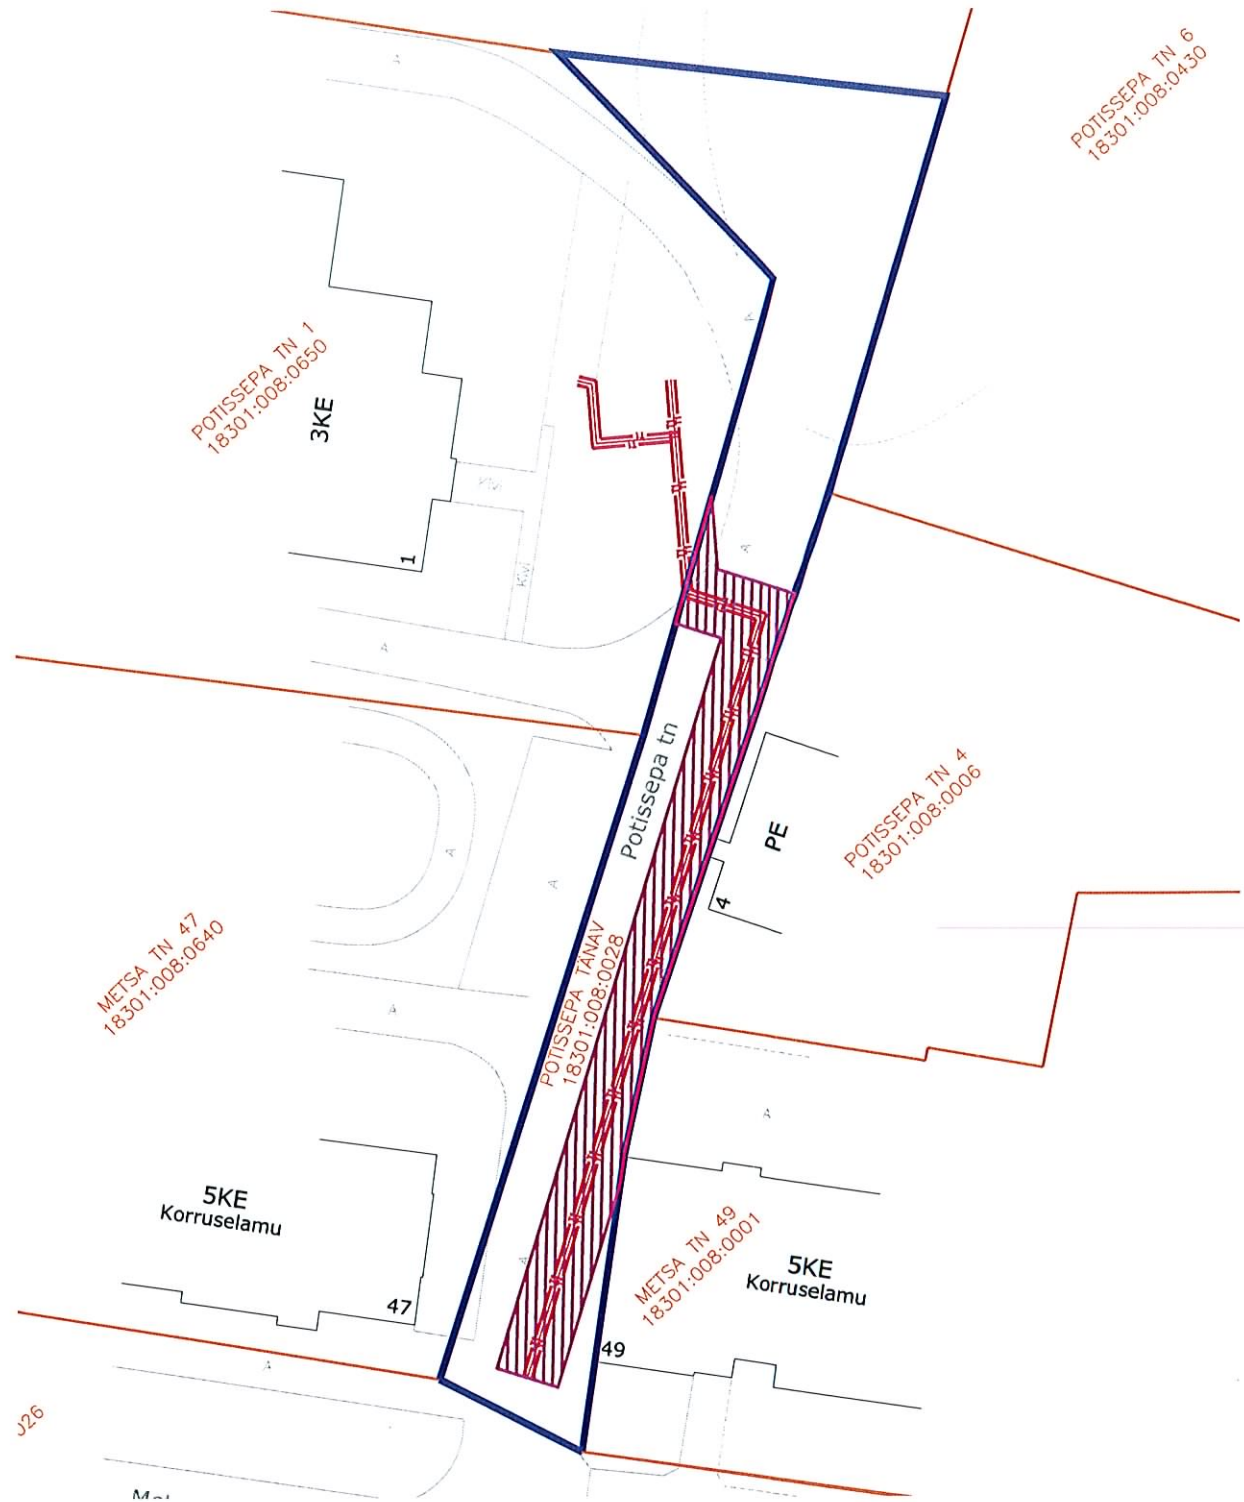PLAAN 1: 50



-  Katastriüksuse piir
  -  Katastriüksuse piir
  -  Projekteeritav soojustorustik
  -  Kaugküttetorustiku kaitsevöönd
- Kasutusõiguse ala 245 m<sup>2</sup>  
Toru pikkus 60,4 m