TINGMÄRGID:

- PLANEERITAVA ALA PIIR
- JUURDEPÄÄS KRUNDILE/ PLANEERITAVA KRUNDI PIIR
- KATASTRIÜKSUSE PIIR
- OLEMASOLEV PIIRE
- PLANEERITAV PIIRDE ASUKOHT
- OL.OLEV ELEKTRI ÕHULIIN
- PLANEERITAV ELEKTRIKAABEL / LIITUMISPUNKT
- OL.OL. SIDETRASS
- OL.OL. SADEVEE KANAL./KAEV
- PLANEERITAV SADEVEE KANAL, REST
- VALGUSTI, MADALPINGEKAABEL
- VEETRASS , HÜDRANT
- PLANEERITAV VEETRASS / LIITUMISPUNKT
- OL. OLEV KANALISATSIOONITRASS
- PLANEERITAV KANALISATSIOONITRASS / LIITUMISPUNKT
- VEEKOGU-KRAAV
- LIKVIDEERITAVAD HONED ja RAJATISED
- OL.OLEVAD KÕVAKATTEGA TEED
- RAJATAVAD KÕVAKATTEGA TEED
- PRÜGIKONTEINER
- LIKVIDEERITAVAD PUUD / OL.OLEVAD-ALLESJÄÄVAD PUUD
- PLANEERITAV KÕRGHALJASTUS/HEKK
- T TOOTMISMAA
- L TEEMAA
- SERVITUUDI VAJADUS
- KOHUSTUSLIK EHITUSJOON - EHITUSALA , PLANEERITAV HOONESTUS ja KORRUSELISUS
- KK OL.OLEV HOONE
- HOONE ASUKOHA ETTEPANEK KATUSEHARJAJOONE JA KATUSEKALDE SUUNDADEGA
- lp - 5k PLANEERITAV PARKIMISALA
- KRUNDI PIIRI OSA, KUS EI TOHI OLLA JUURDEPÄÄSU

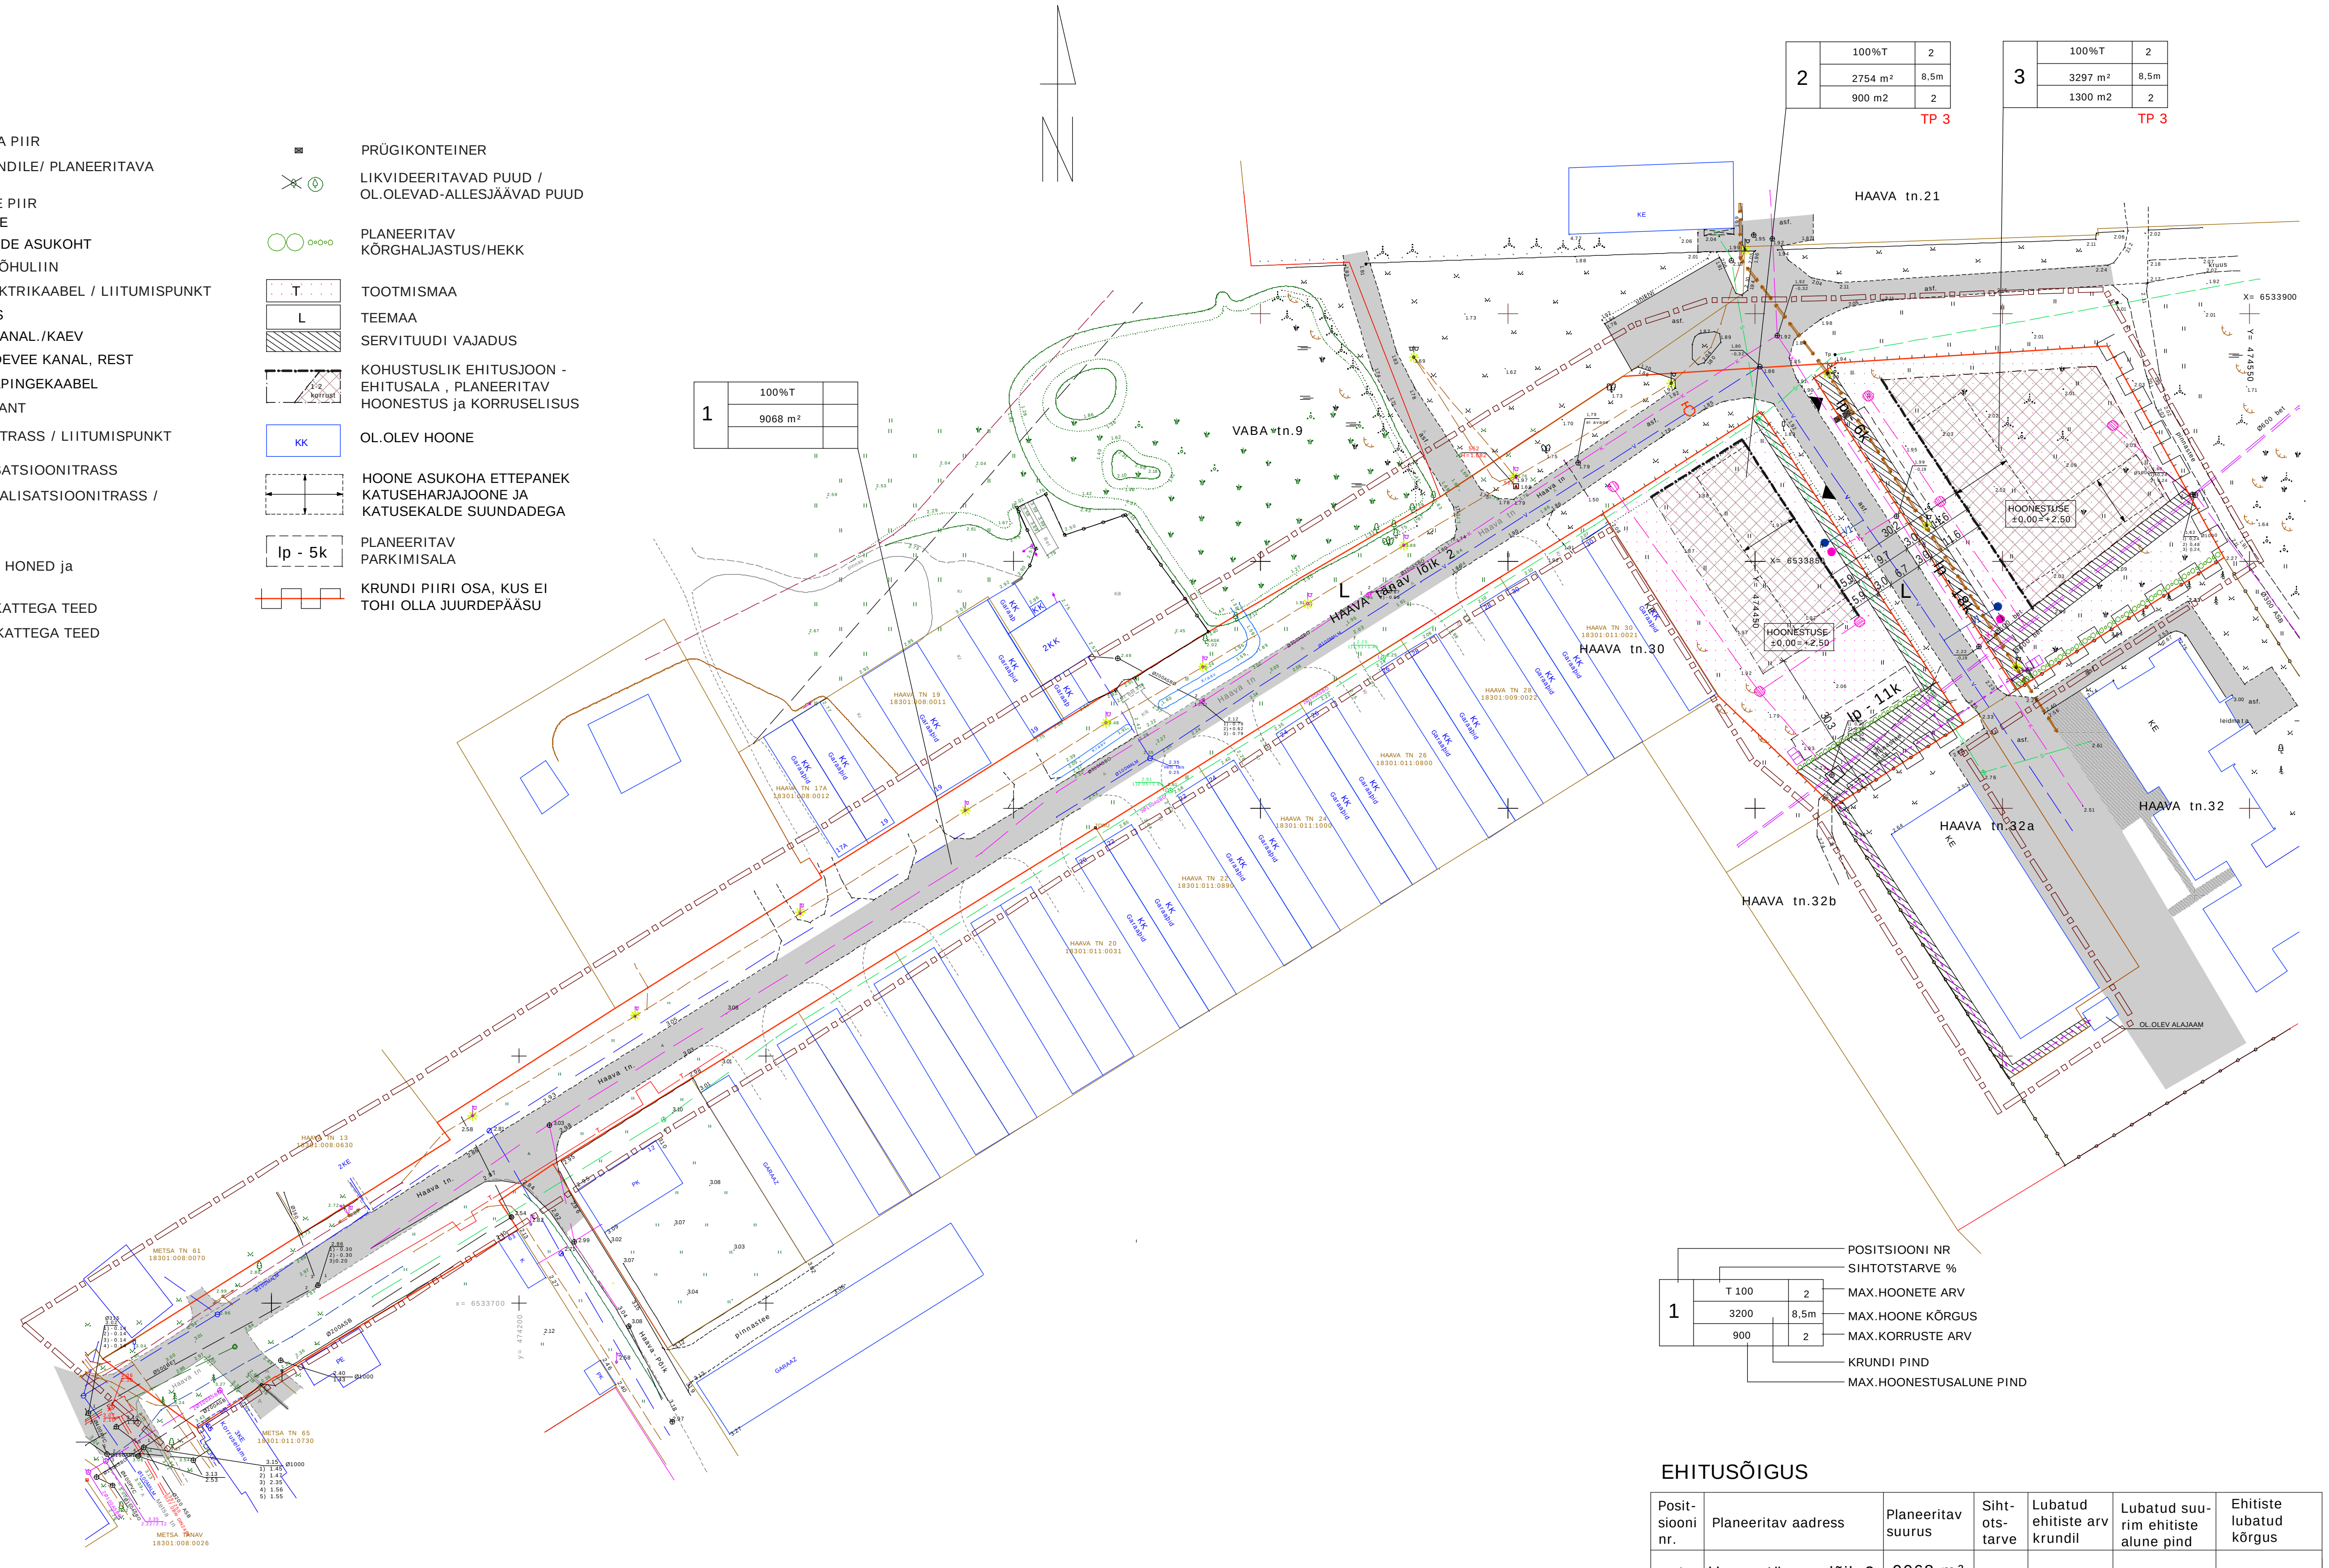

1	T 100	2	MAX.HOONETE ARV
	3200	8,5m	MAX.HOONE KÕRGUS
	900	2	MAX.KORRUSTE ARV

POSITSIOONI NR
SIHTOTSTARVE %
KRUNDI PIND
MAX.HOONESTUSALUNE PIND

EHITUSÕIGUS

Posit-siooni nr.	Planeeritav aadress	Planeeritav suurus	Siht-ots-tarve	Lubatud ehitiste arv krundil	Lubatud suurim ehitiste alune pind	Ehitiste lubatud kõrgus
1	Haava tänava lõik 2	9068 m²	L			
2	Haava tn.32C	2754 m²	T	2 tk.	900 m²	8,5 m
3	Haava tn.34	3297m²	T	2 tk.	1300 m²	8,5 m

1. Koordinaadid L-Est.97 süsteemis
2. Kõrgused Balti süsteemis
3. Katastriüksuste piirid võetud digitaalselt katastri kaardilt
4. Kruntide pinnad tõsta et kõrgus platside, parklate, juurdepääsuteede peale on minimaalselt +2,30 või enam

AADRESS: LÄÄNE MAAKOND HAAPSALU LINN HAAVA TÄNAV LÕIK 2	TÖÖ NIMI: TOPOGEODEETILINE MAA-ALA PLAAN						
GEO - LASER OÜ	JOONISE SISU: Haava tänav lõik 2 geodeetiline maa-ala plaan tehnovõrkudega						
	JOONISTE ARV 1	JOONISE NR. 1		MÕÕTKAVA 1:500			
Linnamäe küla Oru vald 91001	AMET	NIMI	ALLKIRI	KP.	TÖÖ NR.	KUUPÄEV	
e-mail: Janek@geolaser.ee	VASTUTAJA	J. Loorens			03-0810	10.08.2010	
56 461410	TEOSTAJA	J. Loorens					
610 MA	TEOSTAJA						

Tellija	LINNAMAJANDUSE AS	Töö nr.	SNP -03-11	
Objekt	HAAVA tn. LÕIK 2 KINNISTU DETAILPLANEERING Haava tänava lõik 2, Haapsalu linn	Joonis	PÕHIJOONIS 1/2	
SNP PROJEKT OÜ Jaagu talu, Kolu küla, Ridala vald, Läänemaa tel. 56672016 pavel.nekras@gmail.com MTR 1139355	Projekteeris: proj. Pavel Nekras	Joonis: GP-4	Staadium: EP	Mõõt: M 1:1500 / Kuupäev: 02.2011
		Fail		