


HAAPSALU LINNAS, HAAVA tn. LÕIK 2 KINNISTU
 DETAILPLANEERING
 TUGIPLAAN M1:1000

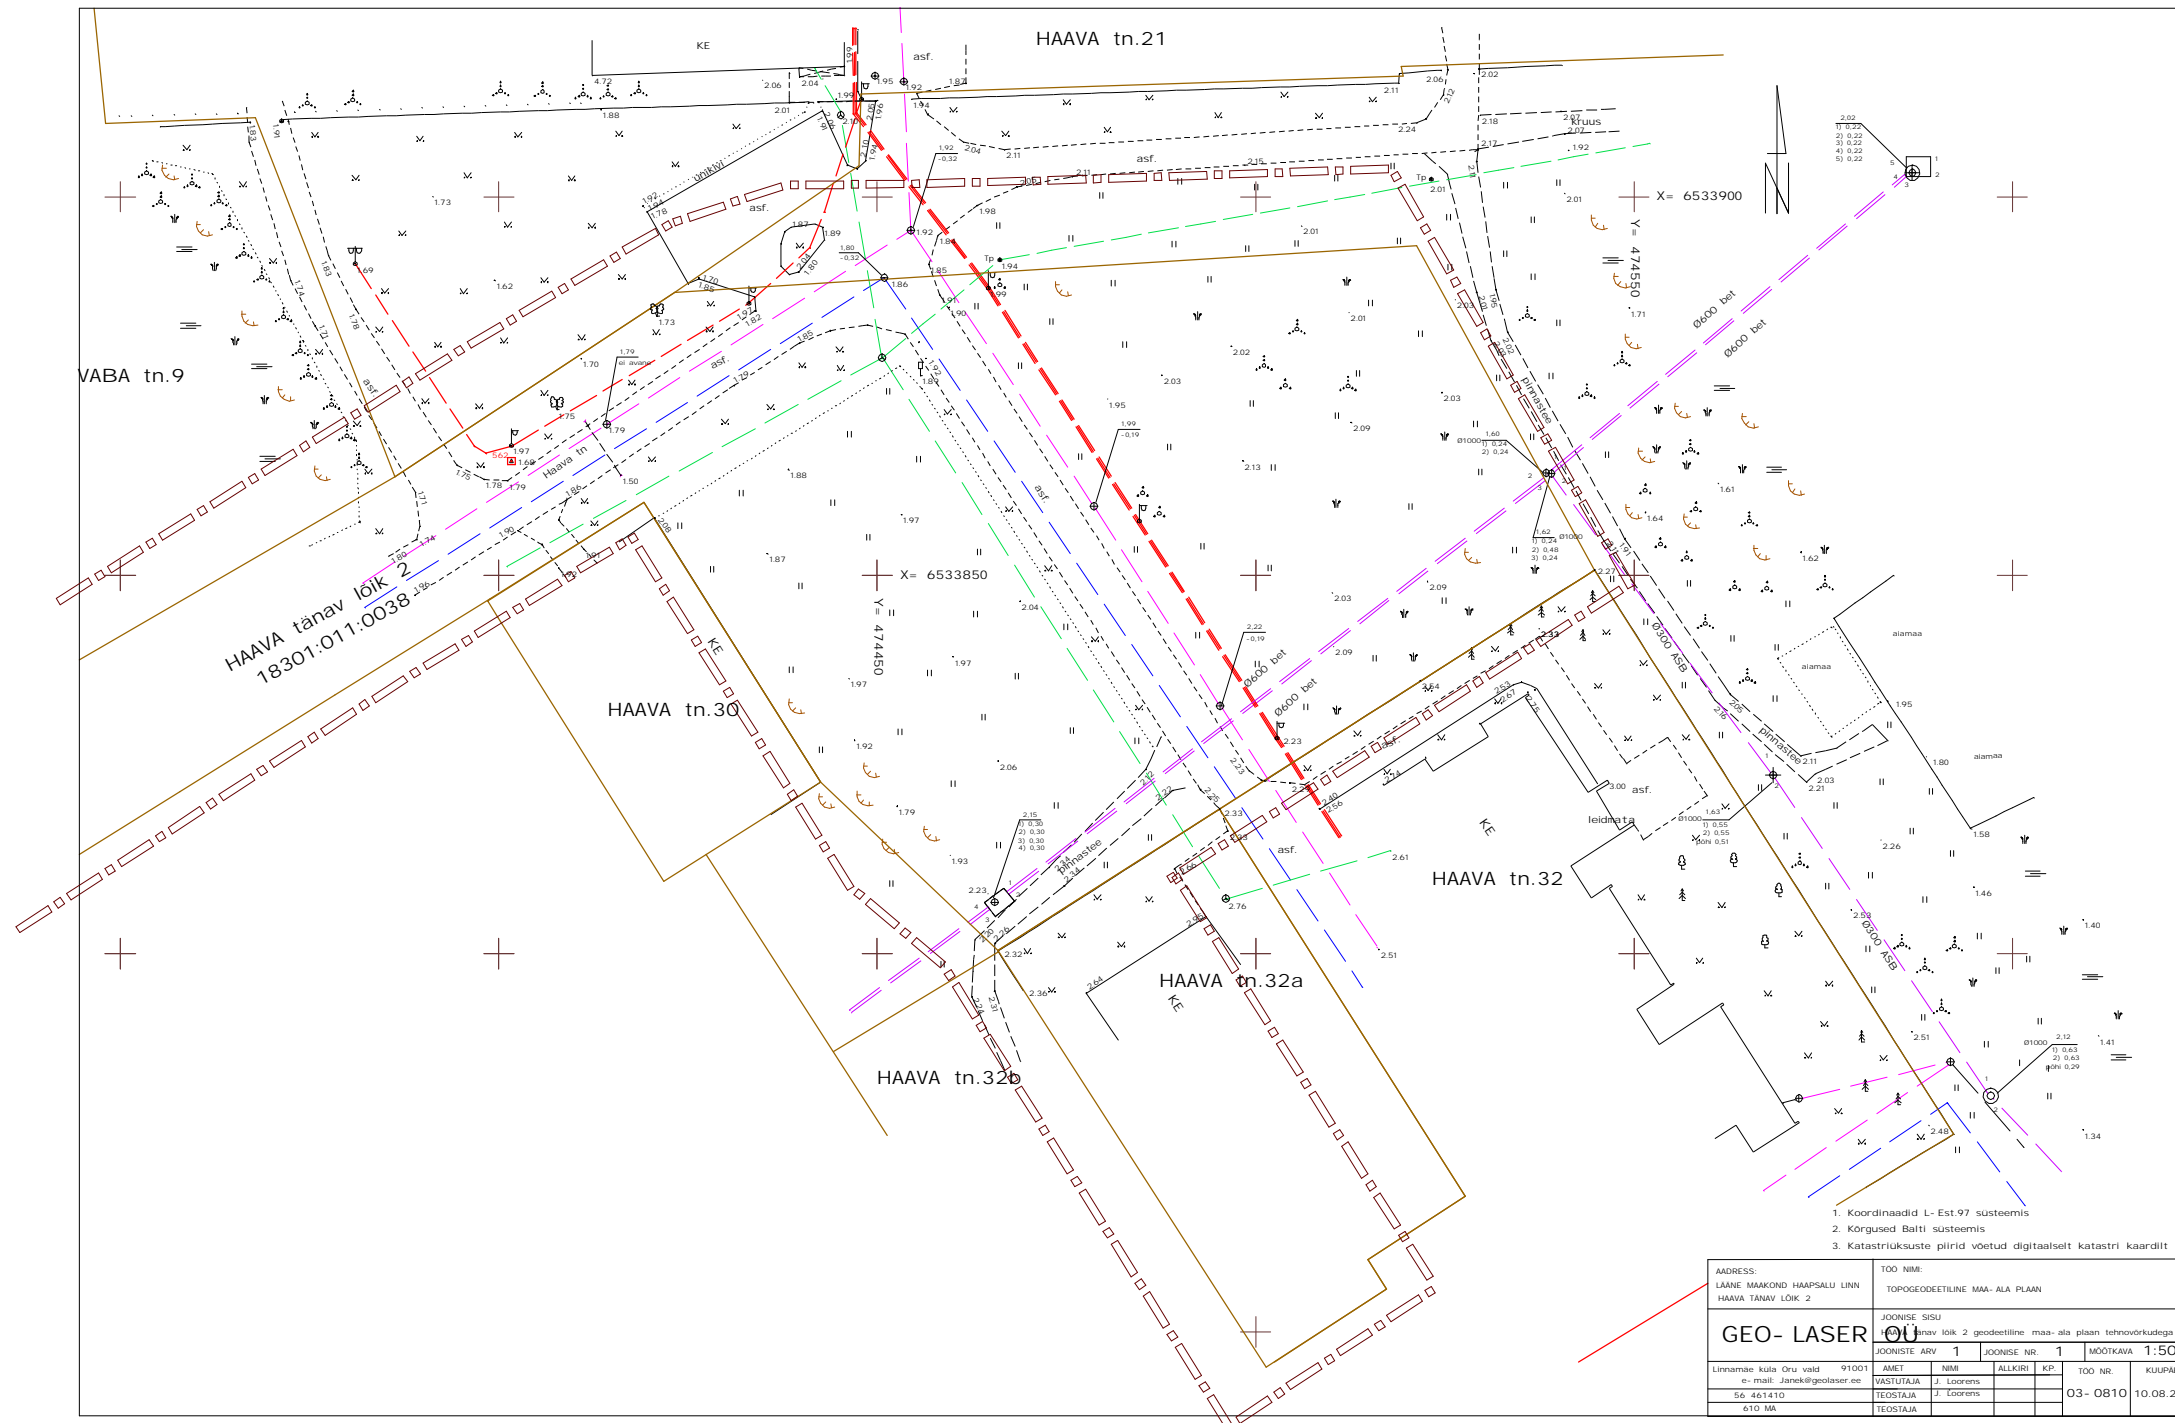

TINGMÄRGID:

- PLANEERITAVA ALA PIIR
- KATASTRIRIIGI PIIR
- OLEMASOLEV PIIR
- OL. OLEV ELEKTRI ÕHULIIN
- OL. OL. SIDETRASS
- OL. OL. SADEVEE KANAL
- VALGUSTI, MADALPINGEKAABEL
- VEETRASS
- KANALISATSIOONITRASS
- VEEKOGU-KRAAV
- HOONED ja RAJATISED

1. Koordinaadid L-Est.97 süsteemis
2. Kõrgused Balti süsteemis
3. Katastririuksuste piirid võetud digitaalselt katastri kaardilt

ADDRESS: LÄÄNE MAAKOND HAAPSALU LINN HAAVA TANAV LÕIK 2		TOO NIMI: TOPOGEODEETILINE MAA-ALA PLaan	
JOOINISE SISU: Haava tn. lõik 2 geodeetiline maa-ala plaan tehnovõrkudega		MOOTKAVA 1:500	
JOOINISE ARV: 1	JOOINISE NR: 1	TOO NR: 03-0810	KUUPÄEV: 10.08.2010
Linnamäe küla Oru vald 91001 e-mail: Jarek@geolaser.ee 56 461410 610 MA	AMET: J. Loorins NIMI: J. Loorins TEOSTAJA: J. Loorins TEOSTAJA:	ALKIKIRI: J. Loorins KP: J. Loorins	TOO NR: 03-0810 KUUPÄEV: 10.08.2010

Tollija: LINNAMAJANDUSE AS		Too nr.: SNP-03-11	
Objekt: HAAVA tn. LÕIK 2 KINNISTU DETAILPLANEERING Haava tänava lõik 2, Haapsalu linn		Joonis: TUGIPLAAN	
SNP PROJEKT OÜ Jaagu tähe, Kolu küla, Rdala vald, Läänemaa tel. 56672016 pavel.nekras@gmail.com MTR 1139355	Projekteeris: proj. Pavel Nekras	Joonis: GP-2	Stadium: EP
		Moot: M 1:1000	Kuupäev: 02.2011
		Fail:	