


Holmi-Kallas 18 DETAILPLANEERING ILLUSTRATSIOON M 1:500

TINGMÄRGID

	PLANEERITAVA ALA PIIR
	PLANEERITAV KRUNDI PIIR
	OLEMASOLEVATE KINNISTUTE PIIRID
	VEEKAITSEVÕÕND 20m (veepiirist)
	OLEMASOLEVAD HOONED
	PLANEERITAVAD HOONED
	ELAMUMAA
	KOHUSTUSLIK EHTUSJAOON
	HOONESTUSALA
	KANALISATSIOONITRASSI SERVITUUT
	PLANEERITUD TEE
	PÄÄS KRUNDILE
	PUIT-PIIRDED
	VÕRK-PIRDED
	OLEMASOLEV KANALISATSIOON(pumpla)
	OLEMASOLEV KANALISATSIOON
	OLEMASOLEV VEETRASS
	OLEMASOLEV HÜDRANTKAEV
	PLANEERITAV VEETRASS
	OLEMASOLEV SIDEKANALISATSIOON
	OLEMASOLEV SIDEKABEL
	OLEMASOLEV MADALPINGEKABEL
	PLANEERITAV MADALPINGEKABEL
	OLEMASOLEV KÕRGEPINGEKABEL
	LIKVIDEERITAVAD OBJEKTID
	MURU
	ROOSTIK
	VALL, NÕLV
	OLEMASOLEVAD PUUD JA PÖÖSAD
	OLEMASOLEV HEKK
	SÄILITATAVAD PUUD
	MAHAVÕETAVAD PUUD
	ELEKTRI-, LATERNAPOST
	SIDEPPOST
	OL.OLEV ASFALTKATTEGA TEE
	OL.OLEV KRUSAKATTEGA TEE
	LIIKUMSMÄRGID

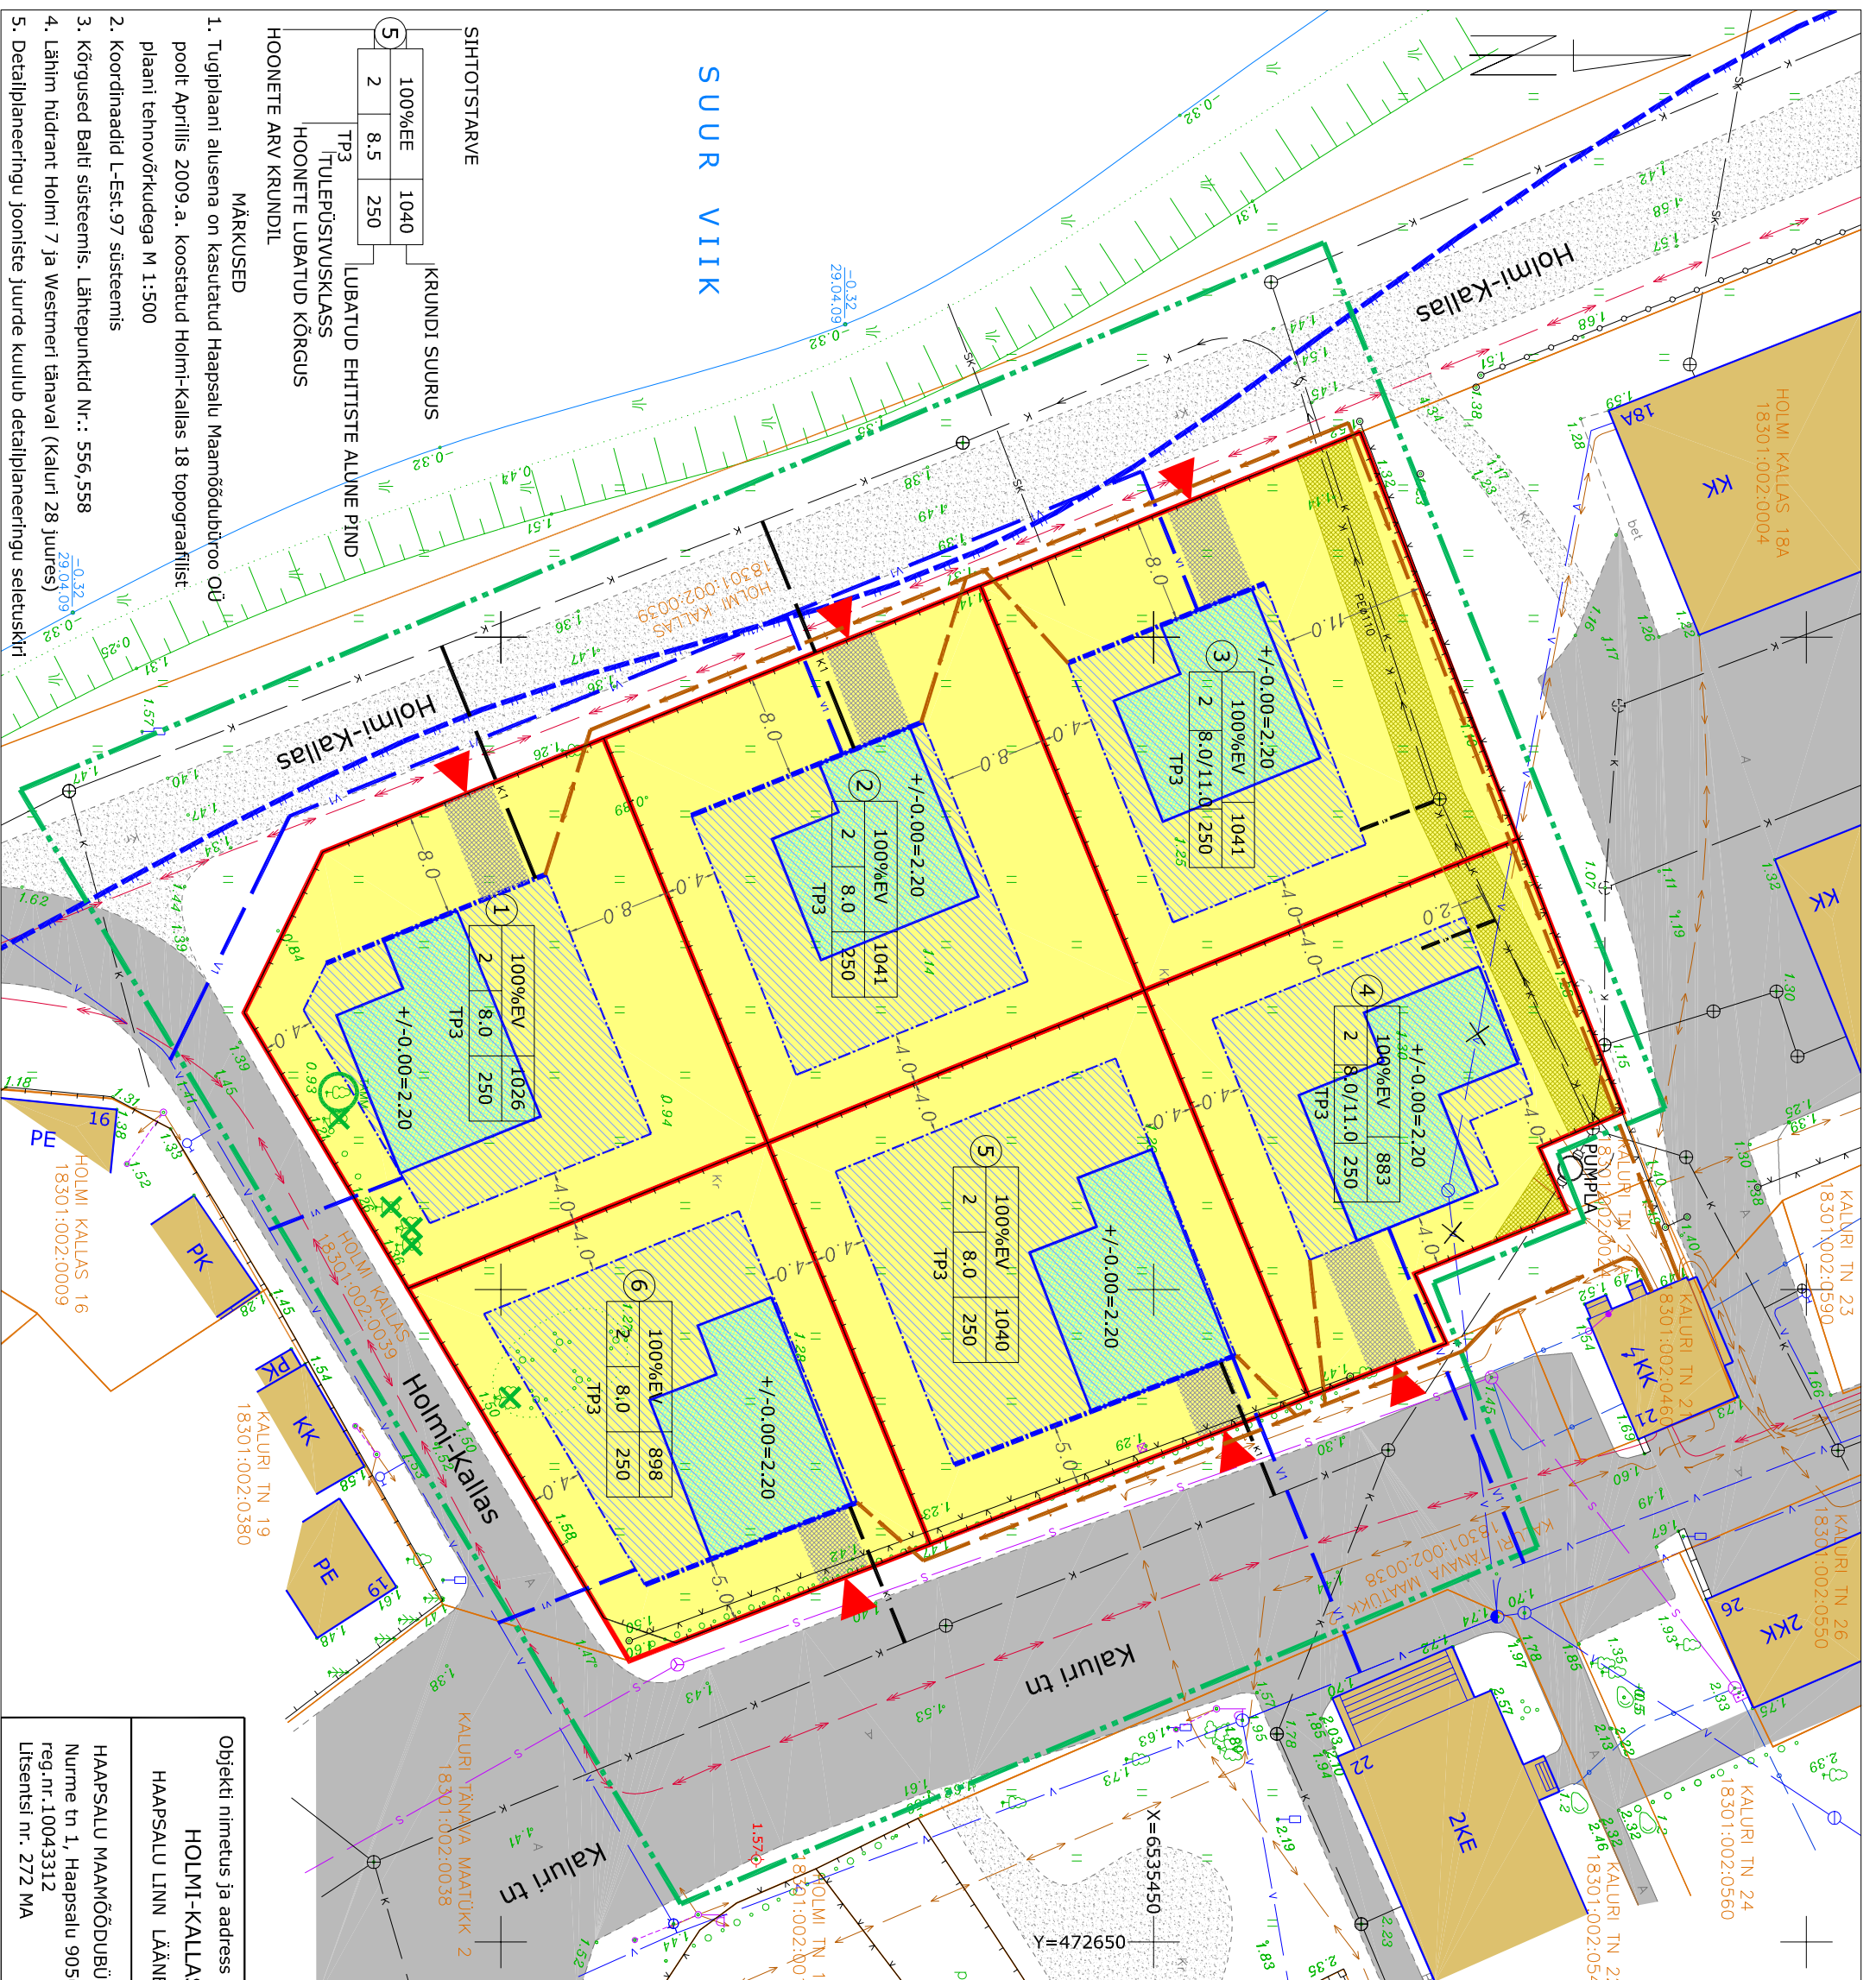

SIHTOTSTARVE	
100%EE	1040
2	8.5
250	
KRUNDI SUURUS	
TP3	
LUBATUD EHTISTE ALUNE PIND	
HOONETE LUBATUD KÕRGUS	
HOONETE ARV KRUNDIL	

MÄRKUSED

- Tugiplaani alusena on kasutatud Haapsalu Maamöödubüroo OÜ poolt Aprillis 2009. a. koostatud Holmi-Kallas 18 topograafiline plaani tehnoõrkudega M 1:500
- Koordinaadid L-Est.97 süsteemis
- Kõrgused Balti süsteemis. Lähtepunktid Nr.: 556,558
- Lähim hüdrant Holmi 7 ja Westmeri tänaval (Kaluri 28 juures)
- Detailplaneeringu jooniste juurde kuulub detailplaneeringu seletuskiri

Objekti nimetus ja aadress		Joonis nr.4	
HOLMI-KALLAS 18		Mõõtkava 1:500	
HAAPSALU LINN LÄÄNE MAAKOND		ILLUSTRATSIOON	
HAAPSALU MAAMÖÖDUBÜROO OÜ		Koostas	Kuupäev
Nurme tn 1, Haapsalu 90505		Andero Teesalu	01.02.2010
reg.nr.10043312		Kontrollis	Töö nr.
Litsentsi nr. 272 MA		Ailar Ladva	468-2009