
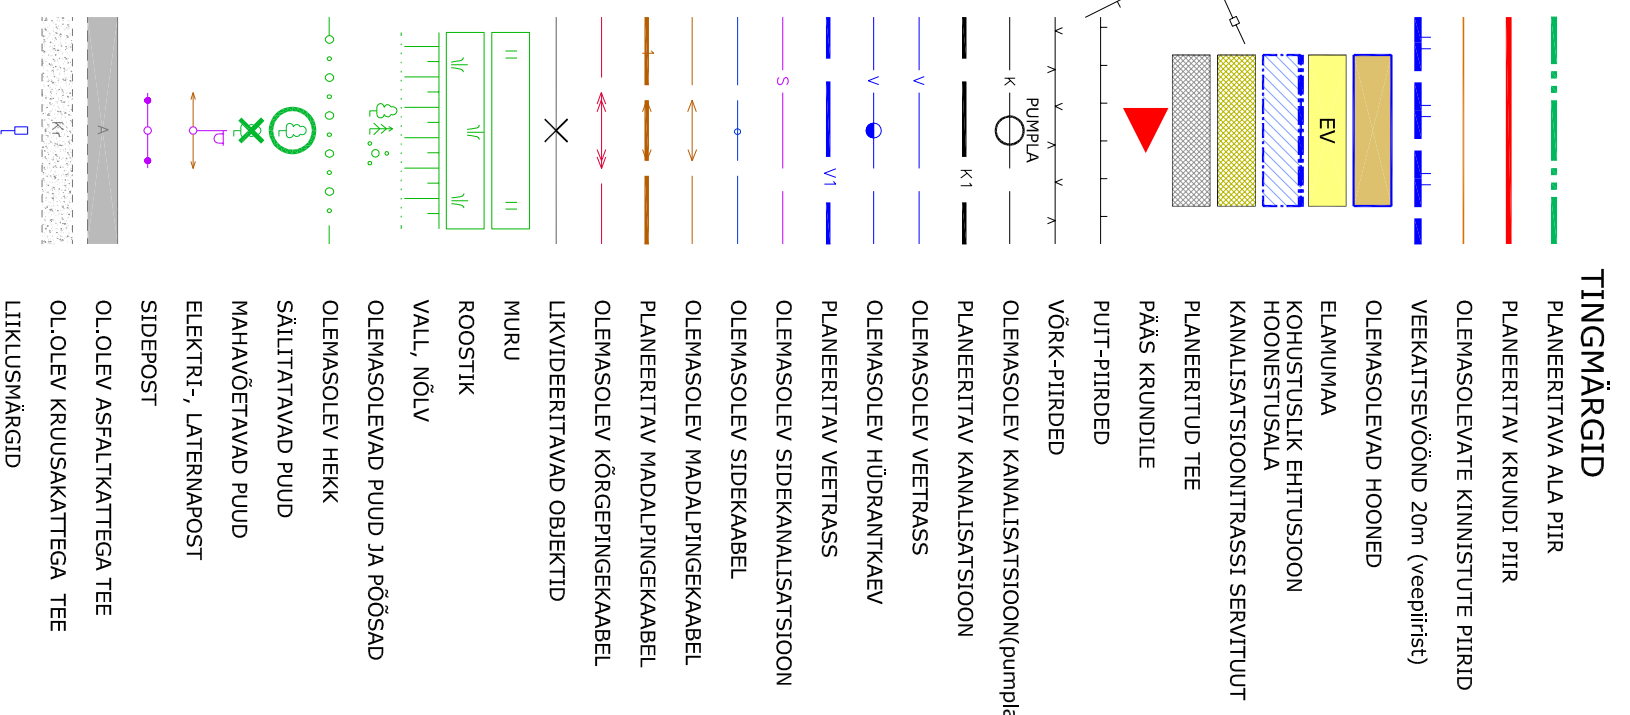


# Holmi-Kallas 18 DETAILPLANEERING PÕHIJOOINIS M 1:500

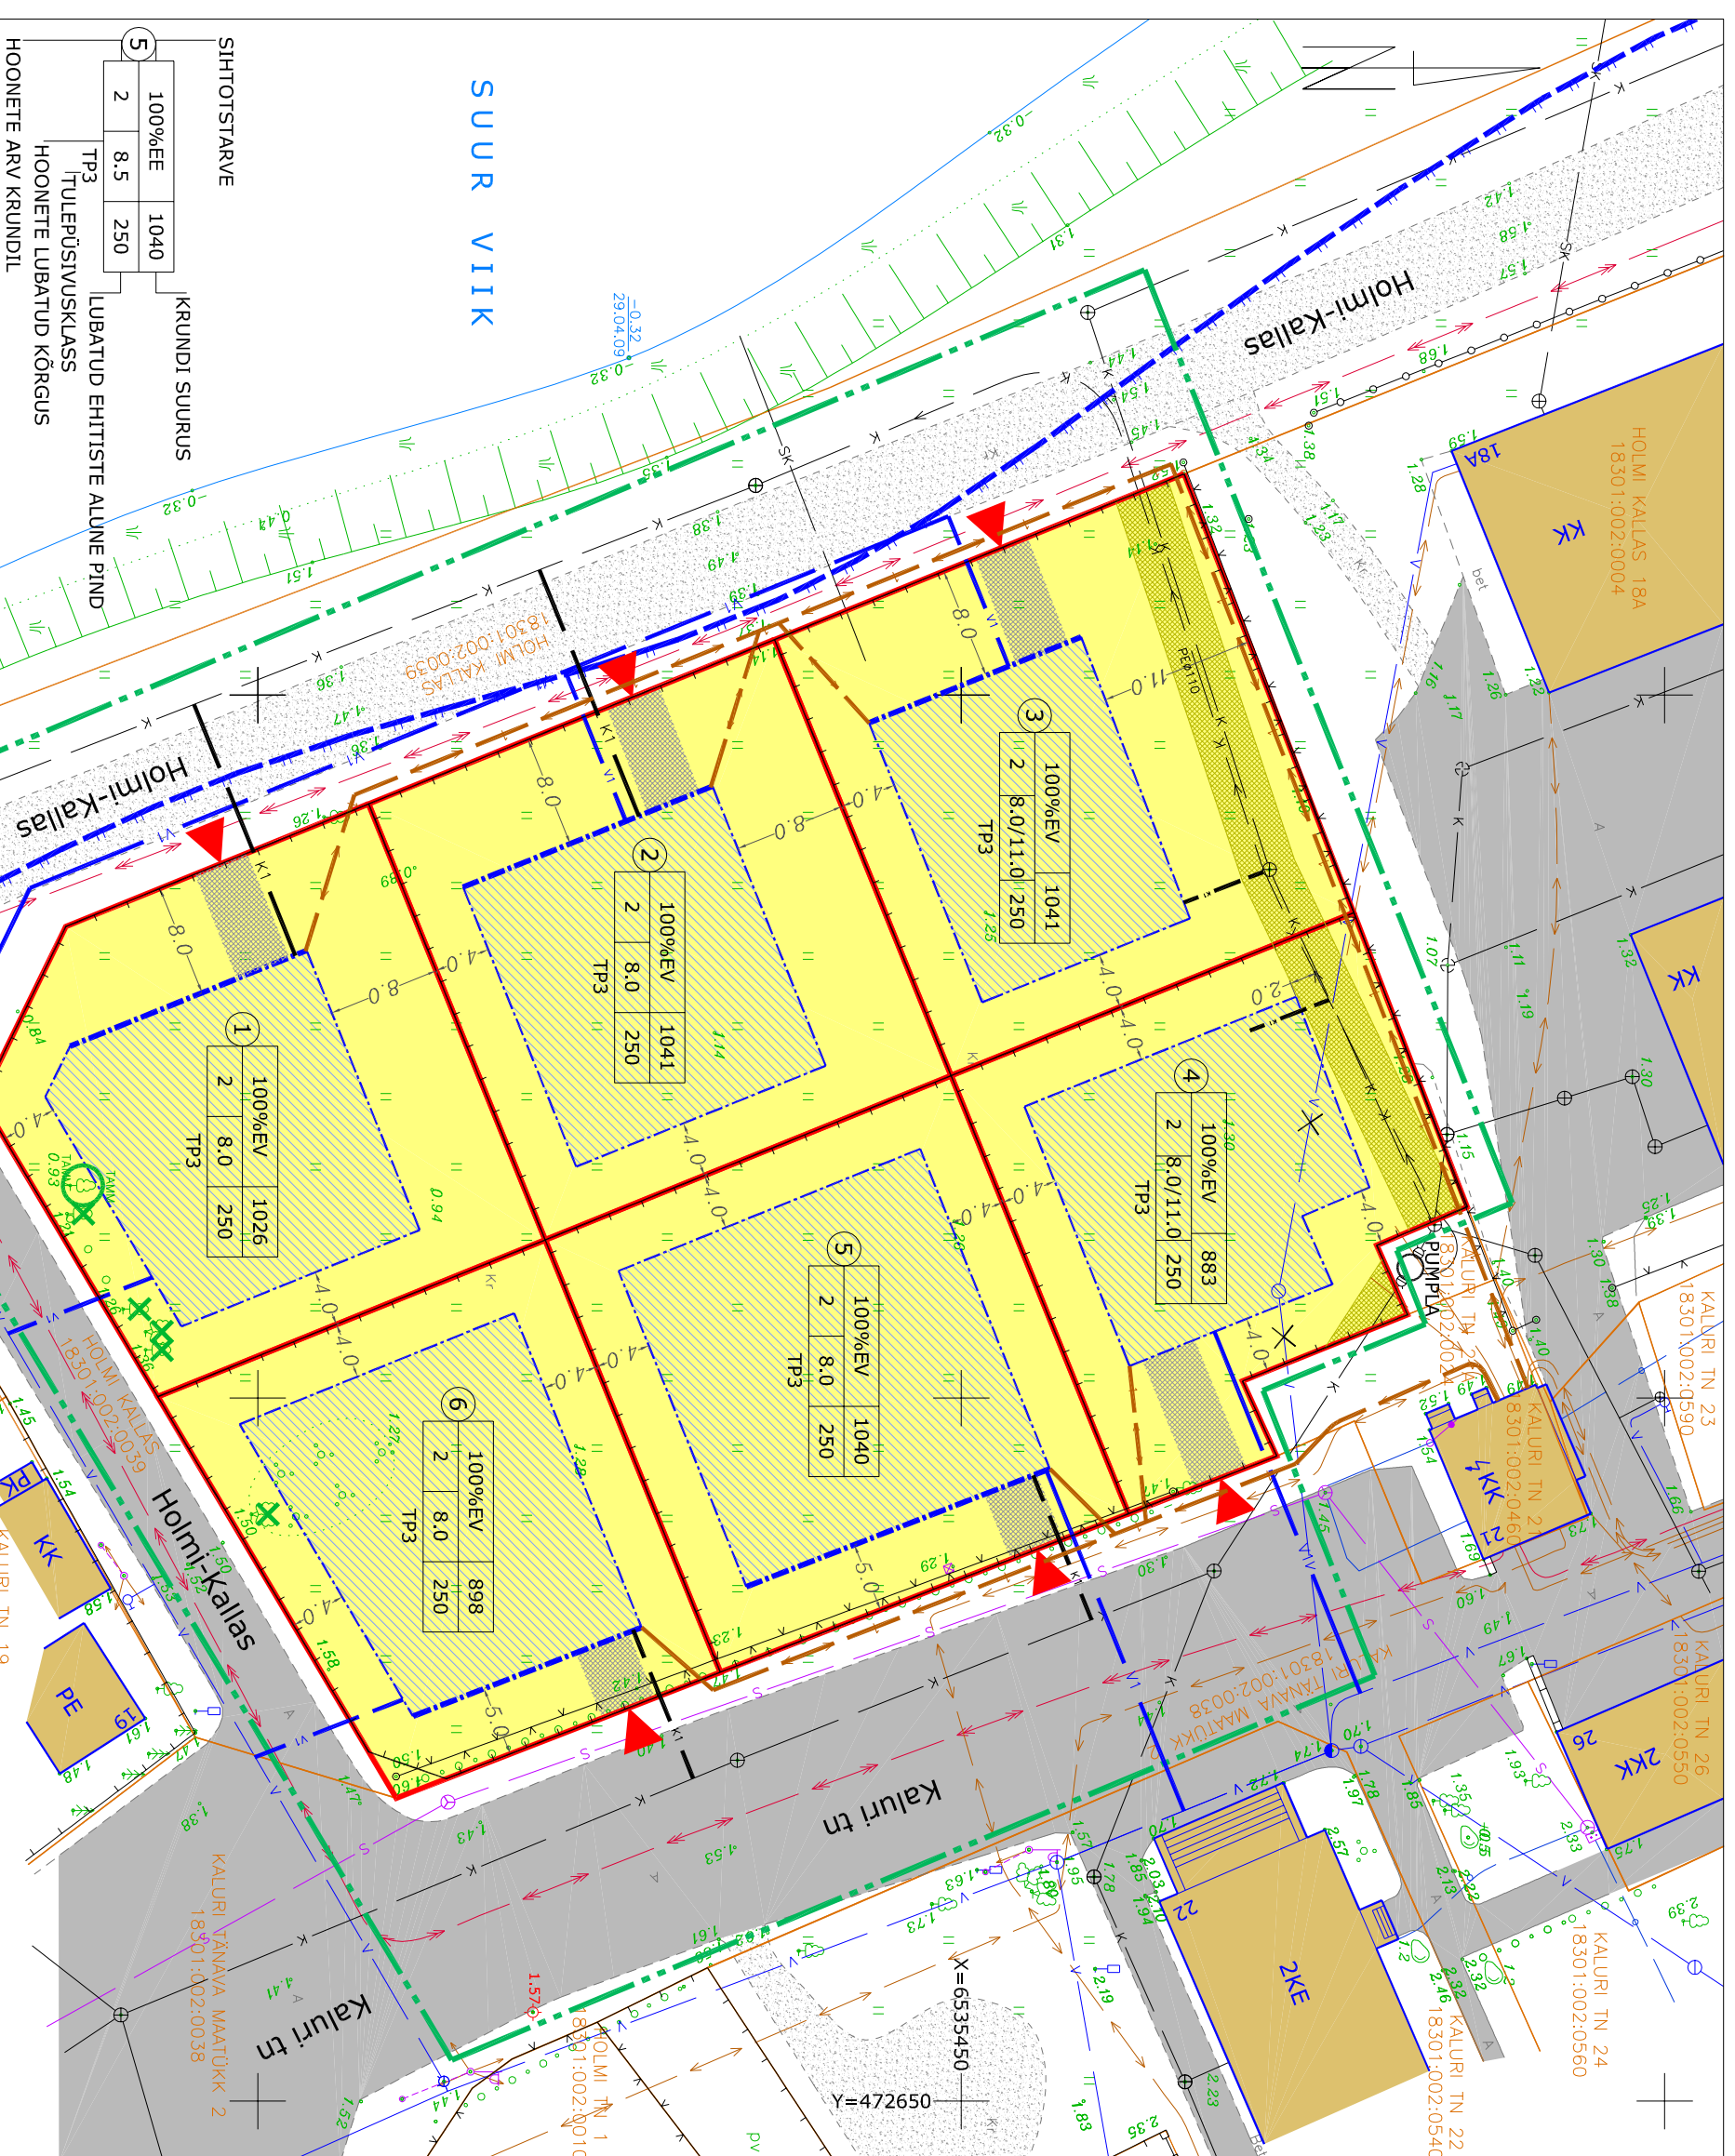

- MÄRKUSED**
- Tugiplaani alusena on kasutatud Haapsalu Maamöödubüroo OÜ poolt Aprillis 2009. a. koostatud Holmi-Kallas 18 topograafiline plaani tehnoõrkudega M 1:500
  - Koordinaadid L-Est.97 süsteemis
  - Kõrgused Balvi süsteemis. Lähtepunktid Nr.: 556,558
  - Lähim hüdrant Holmi 7 ja Westmeri tänaval (Kaluri 28 juures)
  - Detailplaneeringu jooniste juurde kuulub detailplaneeringu seletuskiri

Objekti nimetus ja aadress		Joonis nr.3	
HOLMI-KALLAS 18		Mõõtkava 1:500	
HAAPSALU LINN LÄÄNE MAAKOND		<b>PÕHIJOOINIS</b>	
HAAPSALU MAAMÖÖDUBÜROO OÜ	Koostas	Kuupäev	01.02.2010
Nurme tn 1, Haapsalu 90505	Andero Teesalu	Töö nr.	468-2009
reg.nr.10043312	Kontrollis		
Litsents nr. 272 MA	Ailar Ladvä		