


# Haapsalu linn Holmi-Kallas 18 DETAILPLANEERING TUGIPLAAN M 1:500

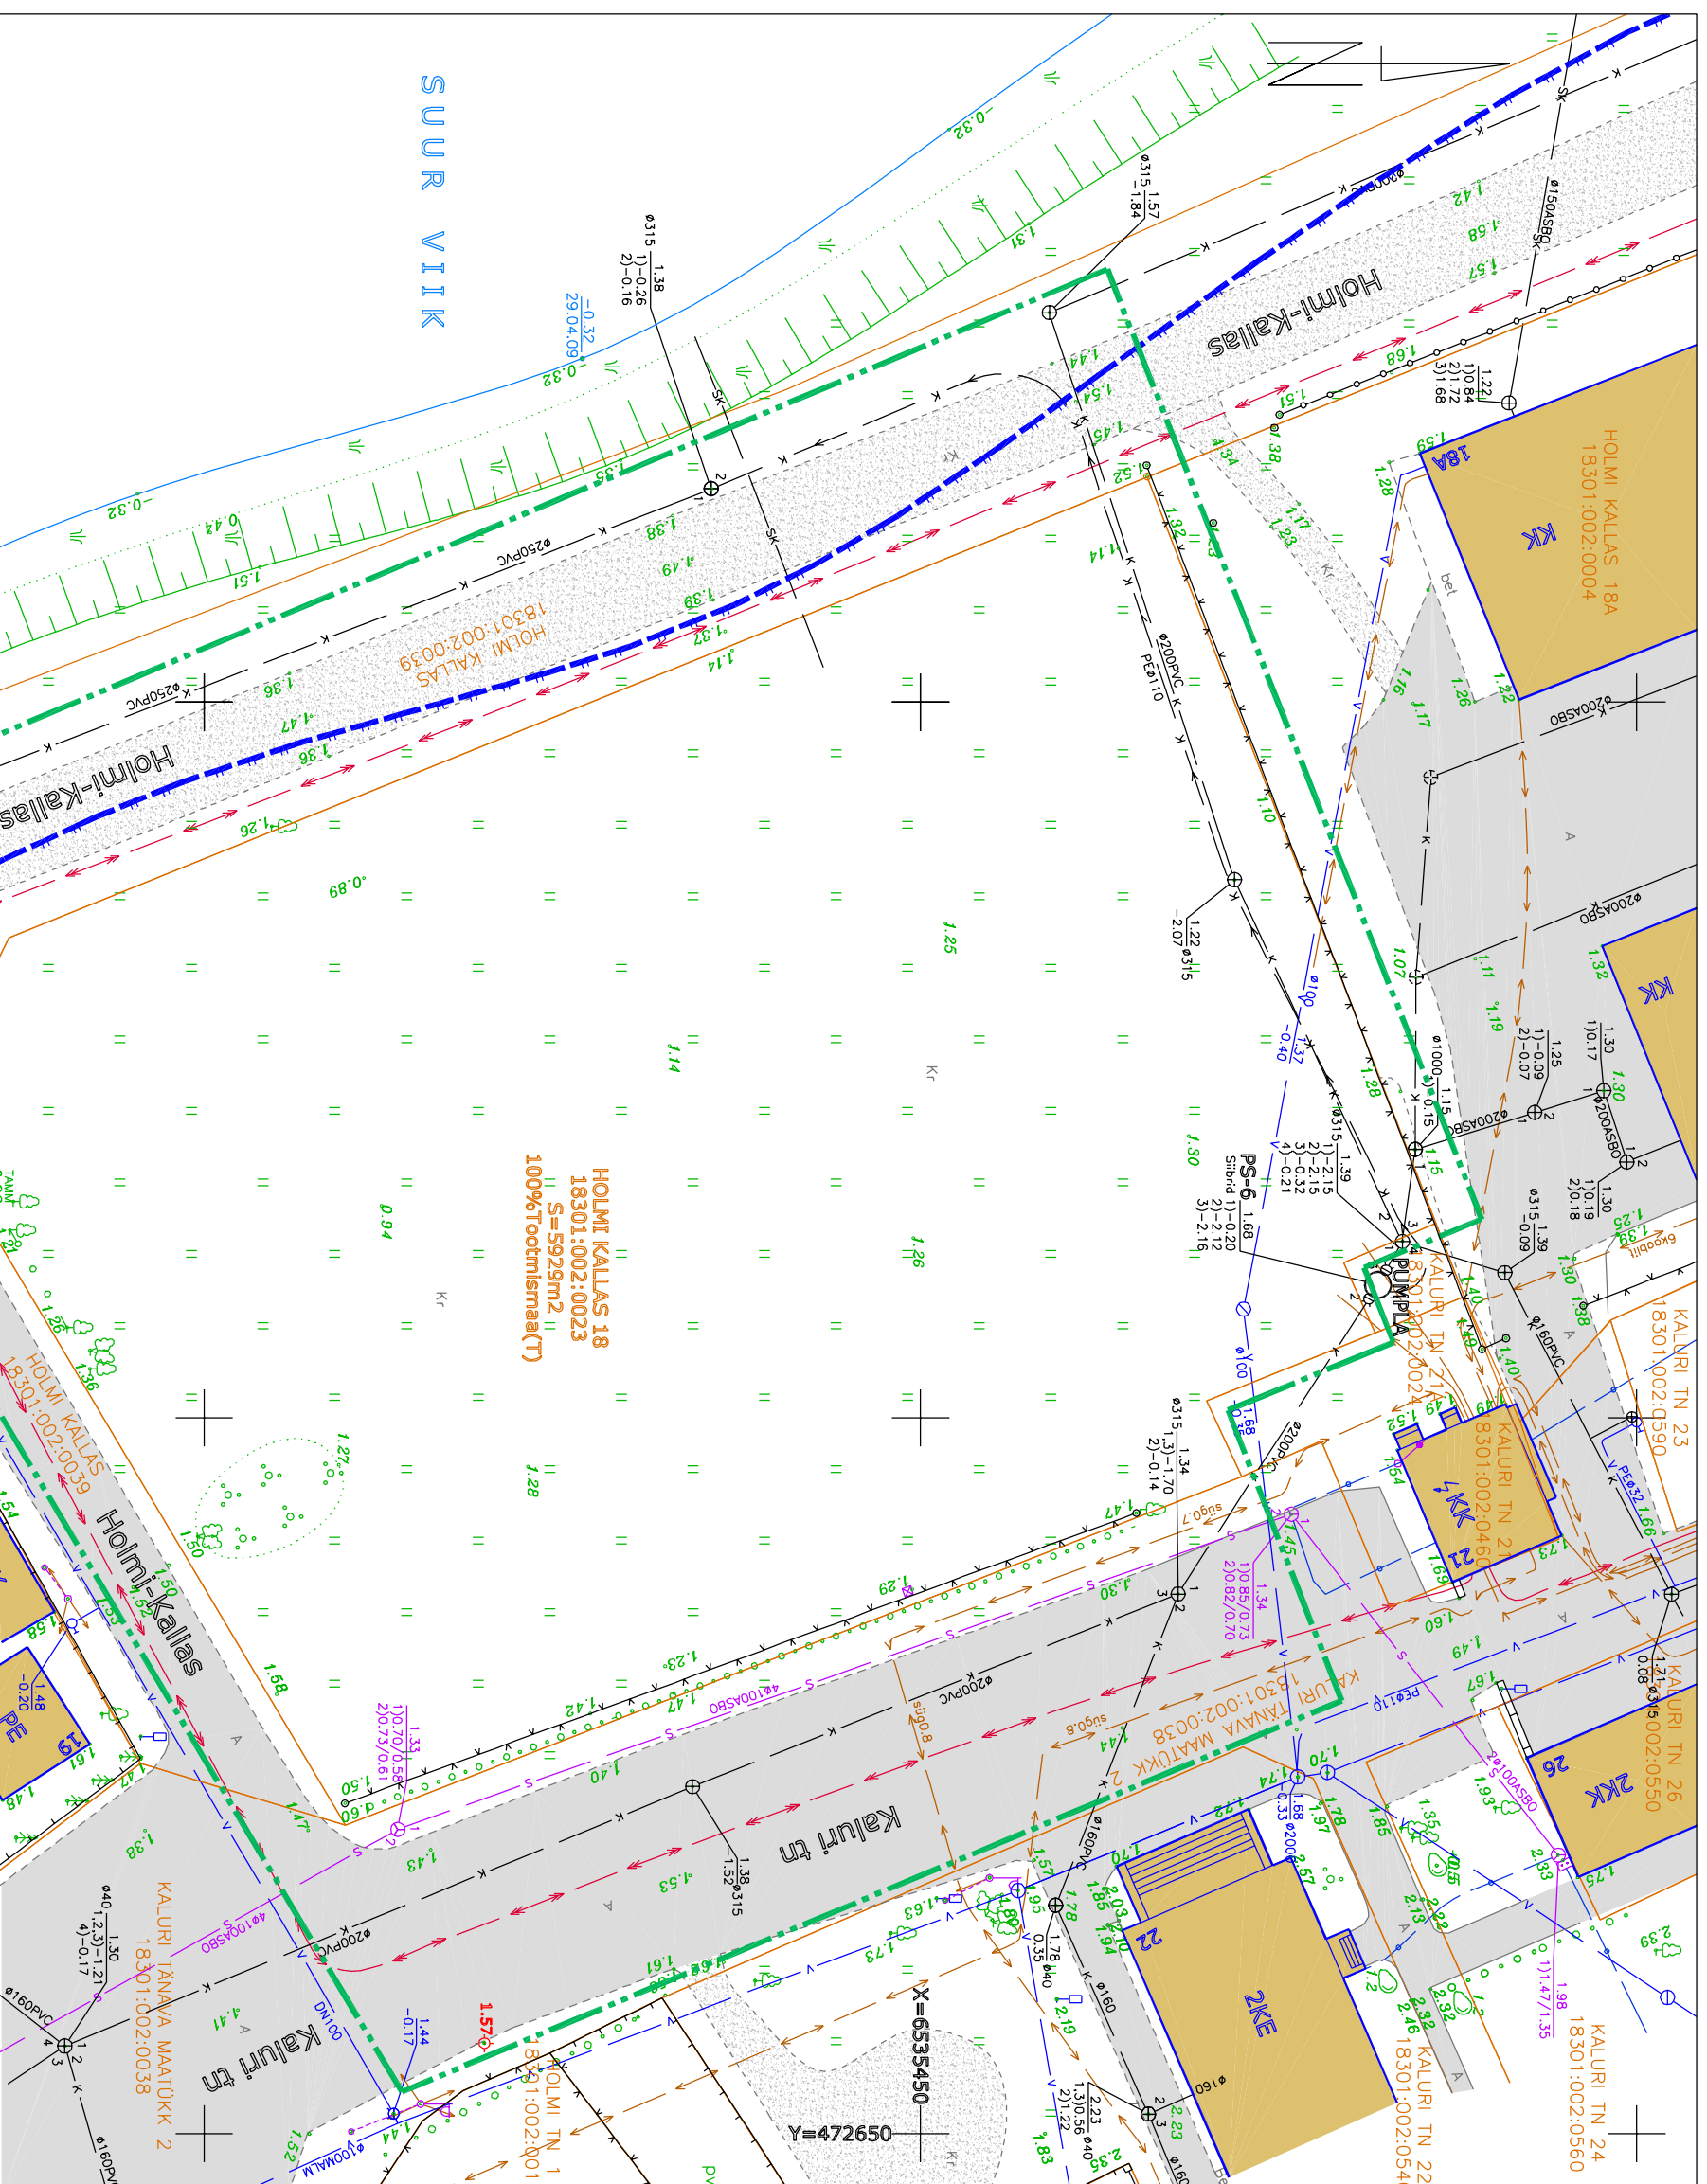

	PLANEERITAVA ALA PIIR
	OLEMASOLEVATE KINNISTUTE PIIRID
	VEEKATSEVÕHOND 20m (veepihst)
	OLEMASOLEVAD HOONED
	PUTI-PIIRDED
	VÕRK-PIIRDED
	VUNDAMENDI PUTI-PIIRDED
	VÄRAVAD
	OLEMASOLEV KANALATSIOON(pumpja)
	OLEMASOLEV VETRASS
	OLEMASOLEV SIDEKANALATSIOON
	OLEMASOLEV SIDEKABEL
	OLEMASOLEV MADALPINGEKABEL
	OLEMASOLEV KÕRGEPINGEKABEL
	MURU
	ROOSTIK
	VALL, NÕLV
	OLEMASOLEVAD PUUD JA PÕÕSAD
	OLEMASOLEV HEKK
	ELEKTRI-, LATERNAPOST
	SIDEPPOST
	OL.OLEV ASFALTKATTEGA TEE
	OL.OLEV KRUSAKATTEGA TEE
	LIIKUMÄRGID

## MÄRKUSED

1. Tugiplaani alusena on kasutatud Haapsalu Maamõõdubüroo OÜ poolt Aprillis 2009. a. koostatud Holmi-Kallas 18 topograafilist plaani tehnovaldkudega M 1:500
2. Koordinaadid L-Est.97 süsteemis
3. Kõrgused Balti süsteemis. Lähtepunktid Nr.: 556,558
4. Lähtim hüdrant Holmi 7 ja Westmeri tänaval (Kaluri 28 juures)

Objekti nimetus ja aadress

HOLMI KALLAS 18  
HAAPSALU LINN LÄÄNE MAAKOND

Joonis nr.2

Mõõtkava 1:500

TUGIPLAAN

HAAPSALU MAAMÕÕDUBÜROO OÜ  
Nurme tn 1, Haapsalu 90505  
Reg.nr.10043312  
Litsentsi nr. 272 MA

Koostas	Kuupäev
Andero Teesalu	01.02.2010
Kontrollis	Töö nr.
Ailar Ladvä	468-2009