


Holmi-Kallas 18 DETAILPLANEERING ILLUSTRATSIOON M 1:500

TINGMÄRGID

	PLANEERITAVA ALA PIIR
	PLANEERITAV KRUNDI PIIR
	OLEMASOLEVATE KINNISTUTE PIIRID
	VEEKAITSEVÕHOND 20m (veepihst)
	OLEMASOLEVAD HOONED
	PLANEERITAVAD HOONED
	ELAMUMAA
	KOHUSTUSLIK EHTUSIOON
	HOONESTUSALA
	KANALISATSIOONTRASSI SERVITUUT
	PLANEERITUD TEE
	PÄAS KRUNDILE
	PUIT-PIIRDED
	VÕRK-PIIRDED
	OLEMASOLEV KANALISATSIOON(pumpla)
	PLANEERITAV KANALISATSIOON
	OLEMASOLEV VEETRASS
	OLEMASOLEV HÜDRANTKAEV
	PLANEERITAV VEETRASS
	PLANEERITAV MAAPALNE HÜDRANT
	OLEMASOLEV SEDEKANALISATSIOON
	OLEMASOLEV SEDEKABEL
	OLEMASOLEV MADALPINGEKABEL
	PLANEERITAV MADALPINGEKABEL
	OLEMASOLEV KÕRGEPINGEKABEL
	LIKVIDEERITAVAD OBJEKTID
	MURU
	ROOSTIK
	VALL, NÕLV
	OLEMASOLEVAD PUUD JA PÕÕSAD
	OLEMASOLEV HEKK
	SÄILITATAVAD PUUD
	MAHAVÕETAVAD PUUD
	ELEKTRI-, LATERNAPOST
	SIDEPPOST
	OL.OLEV ASFALTKATTEGA TEE
	OL.OLEV KRUSAKATTEGA TEE
	LIHKUMÄRGID

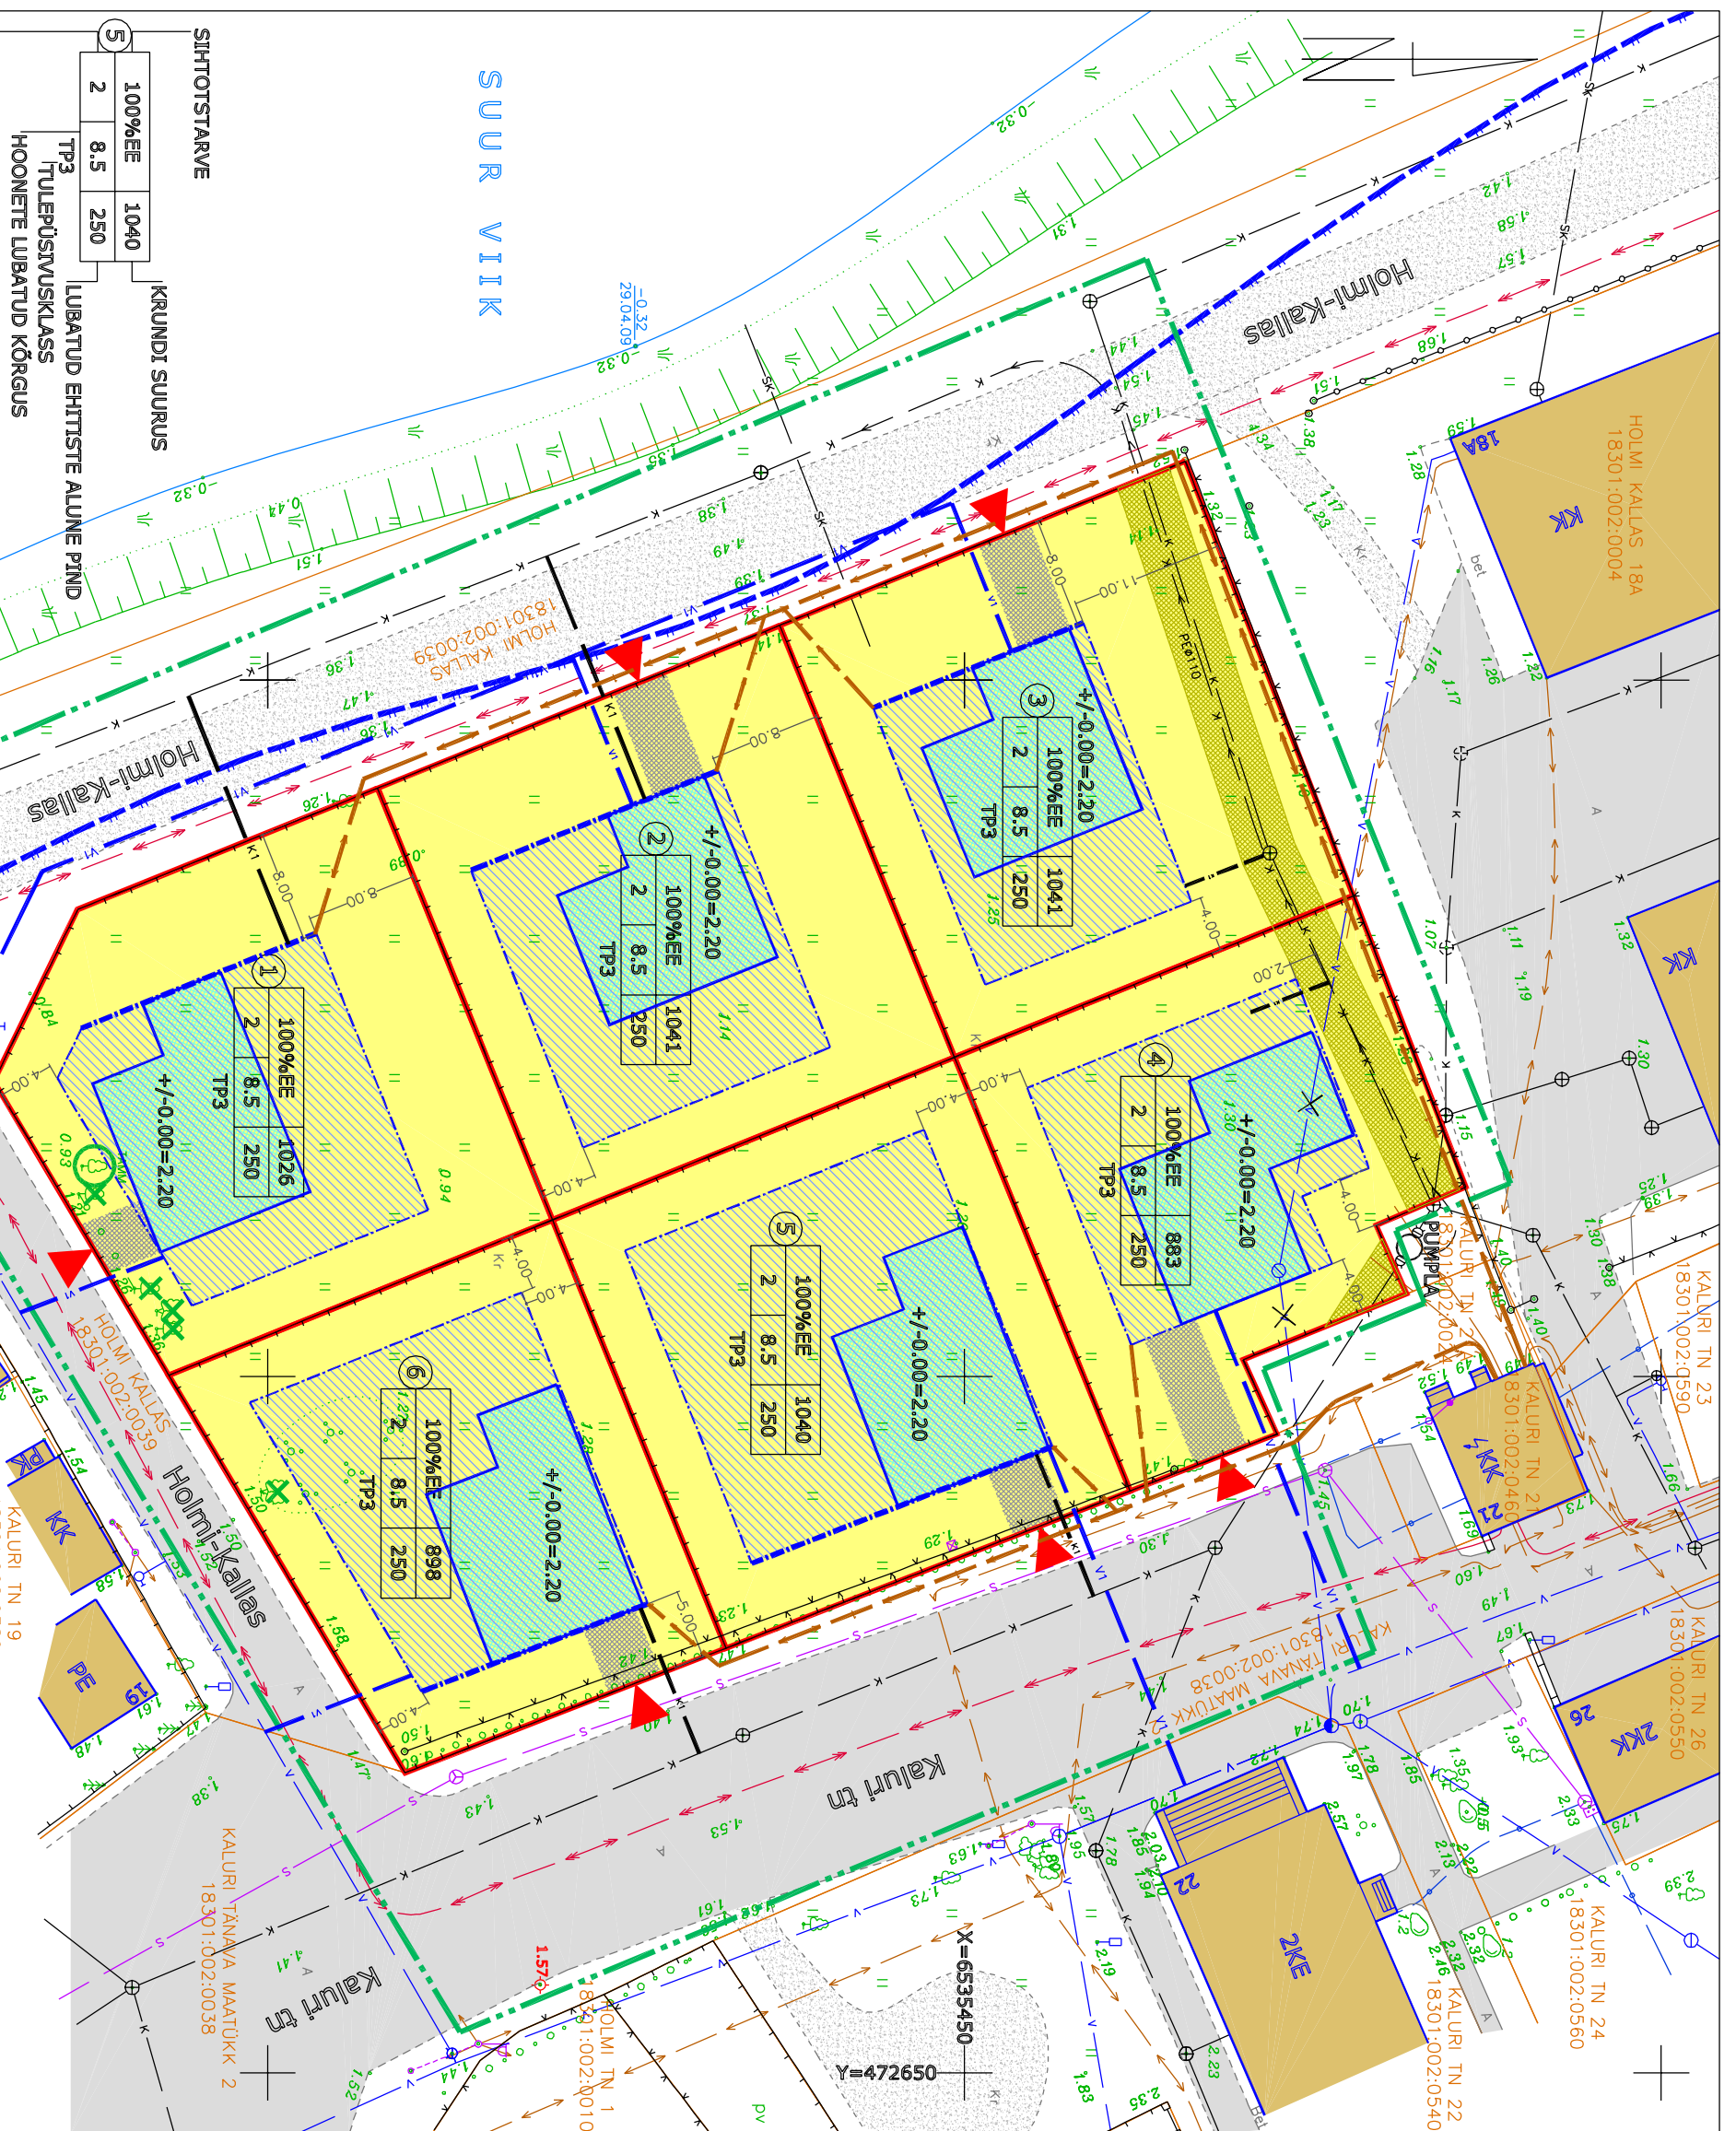

1. Tugipiiaani alusena on kasutatud Haapsalu Maamöödubüroo OÜ poolt Aprillis 2009. a. koostatud Holmi-Kallas 18 topograafilist plaani tehnoortkudega M 1:500
2. Koordinaadid L-Est.97 süsteemis
3. Kõrgused Balti süsteemis. Lähtepunktid Nr.: 556,558
4. Lähim hüdrant Holmi 7 ja Westmeri tänaval (Kaluri 28 juures)

Objekti nimetus ja aadress		Joonise sisu	
HOLMI-KALLAS 18		Mõõtkava 1:500	
HAAPSALU LINN LÄÄNE MAAKOND		ILLUSTRATSIOON	
HAAPSALU MAAMÖÖDUBÜROO OÜ		Koostas	Kuupäev
Nurme tn 1, Haapsalu 90505		Andero Teesalu	01.02.2010
reg.nr.10043312		Kontrollis	Töö nr.
Litsentsi nr. 272 MA		Ailar Ladvä	468-2009