


# Holmi-Kallas 18 DETAILPLANEERING PÕHIOONIS M 1:500

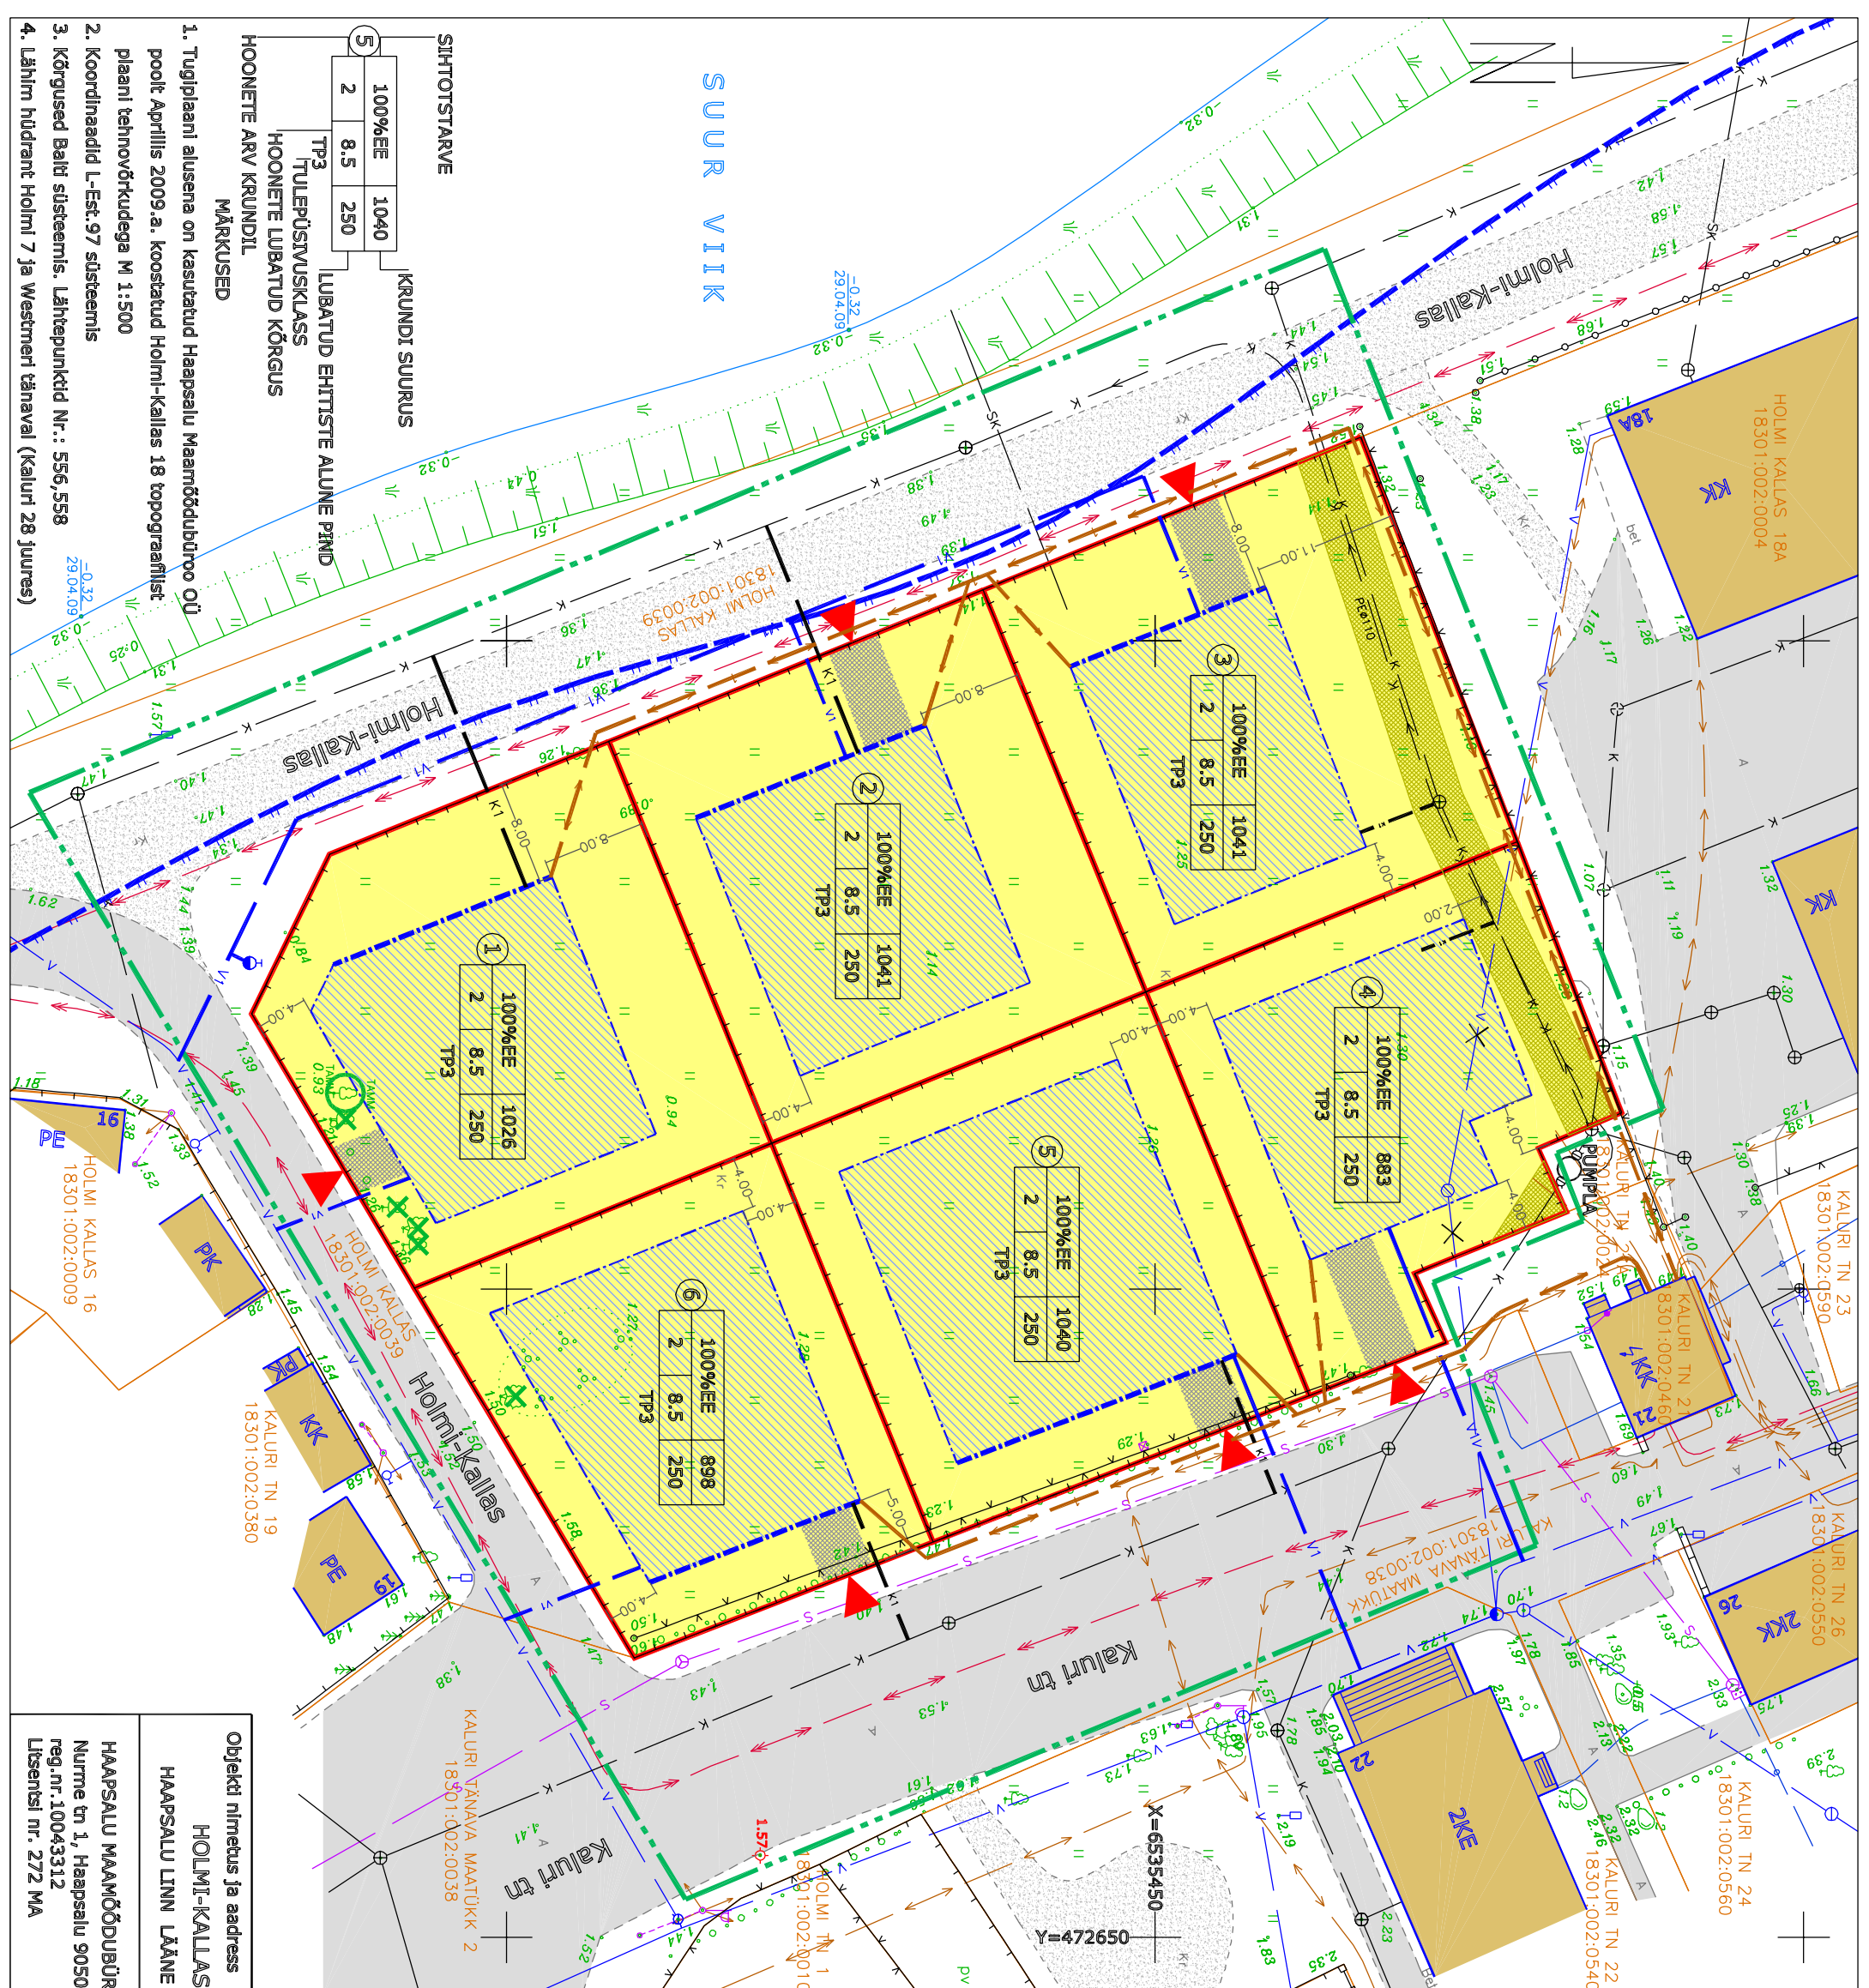

1. Tugiplaani alusena on kasutatud Haapsalu Maamöödubüroo OÜ poolt Aprillis 2009. a. koostatud Holmi-Kallas 18 topograafilist plaani tehnovõrkudega M 1:500
2. Koordinaadid L-Est.97 süsteemis
3. Kõrgused Balti süsteemis. Lähtepunktid Nr.: 556,558
4. Lähim hüdrant Holmi 7 ja Westmeri tänaval (Kaluri 28 juures)

|  |  |                                  |                               |
|--|--|----------------------------------|-------------------------------|
| Objekti nimetus ja aadress<br><b>HOLMI-KALLAS 18</b><br>HAAPSALU LINN LÄÄNE MAAKOND                |  | Joonise sisu<br><b>PÕHIOONIS</b> | Joonis nr.3<br>Mõõtkava 1:500 |
| HAAPSALU MAAMÖÖDUBÜROO OÜ<br>Nurme tn 1, Haapsalu 90505<br>reg.nr.10043312<br>Litsentsi nr. 272 MA |  | Koostas<br>Andero Teesalu        | Kuupäev<br>01.02.2010         |
|  |  | Kontrollis<br>Ailar Ladvä        | Töö nr.<br>468-2009           |

|           |                                    |
|-----------|------------------------------------|
| — — — — — | TINGMÄRGID                         |
| — — — — — | PLANEERITAVA ALA PIIR              |
| — — — — — | PLANEERITAV KRUNDI PIIR            |
| — — — — — | OLEMASOLEVATE KINNISTUTE PIIRID    |
| — — — — — | VEEKATSEVÕROND 20m (veepiirist)    |
| — — — — — | OLEMASOLEVAD HOONED                |
| — — — — — | ELAMUMAA                           |
| — — — — — | KOHUSTUSLIK EHTUSIOON              |
| — — — — — | HOONESTUSALA                       |
| — — — — — | KANALISATSIOONTRASSI SERVITUUT     |
| — — — — — | PLANEERITUD TEE                    |
| — — — — — | PÄÄS KRUNDILE                      |
| — — — — — | PUIT-PIIRDED                       |
| — — — — — | VÕRK-PIIRDED                       |
| — — — — — | OLEMASOLEV KANALISATSIOON(pumpila) |
| — — — — — | OLEMASOLEV KANALISATSIOON          |
| — — — — — | OLEMASOLEV VEETRASS                |
| — — — — — | OLEMASOLEV HÜDRANTKAEV             |
| — — — — — | PLANEERITAV VEETRASS               |
| — — — — — | PLANEERITAV MAAPÄÄLNE HÜDRANT      |
| — — — — — | OLEMASOLEV SIDEKANALISATSIOON      |
| — — — — — | OLEMASOLEV SIDEKABEL               |
| — — — — — | OLEMASOLEV MADALPINGEKABEL         |
| — — — — — | PLANEERITAV MADALPINGEKABEL        |
| — — — — — | OLEMASOLEV KÕRGEPINGEKABEL         |
| — — — — — | LIIKVIDEERITAVAD OBJEKTID          |
| — — — — — | MURU                               |
| — — — — — | ROOSTIK                            |
| — — — — — | VALL, NÕLV                         |
| — — — — — | OLEMASOLEVAD PUUD JA PÕÕSAD        |
| — — — — — | OLEMASOLEV HEKK                    |
| — — — — — | SÄILTATAVAD PUUD                   |
| — — — — — | MAHAVÕETAVAD PUUD                  |
| — — — — — | ELEKTRI-, LATERNAPOST              |
| — — — — — | SIDEPPOST                          |
| — — — — — | OL.OLEV ASFALTKATTEGA TEE          |
| — — — — — | OL.OLEV KRUSAKATTEGA TEE           |
| — — — — — | LIIKUMÄRGID                        |