


# Oja tn 6, 6a, Aida 9 kruntide ja lähiala DETAILPLANEERING Haapsalus

Illustreeriv joonis M 1:500

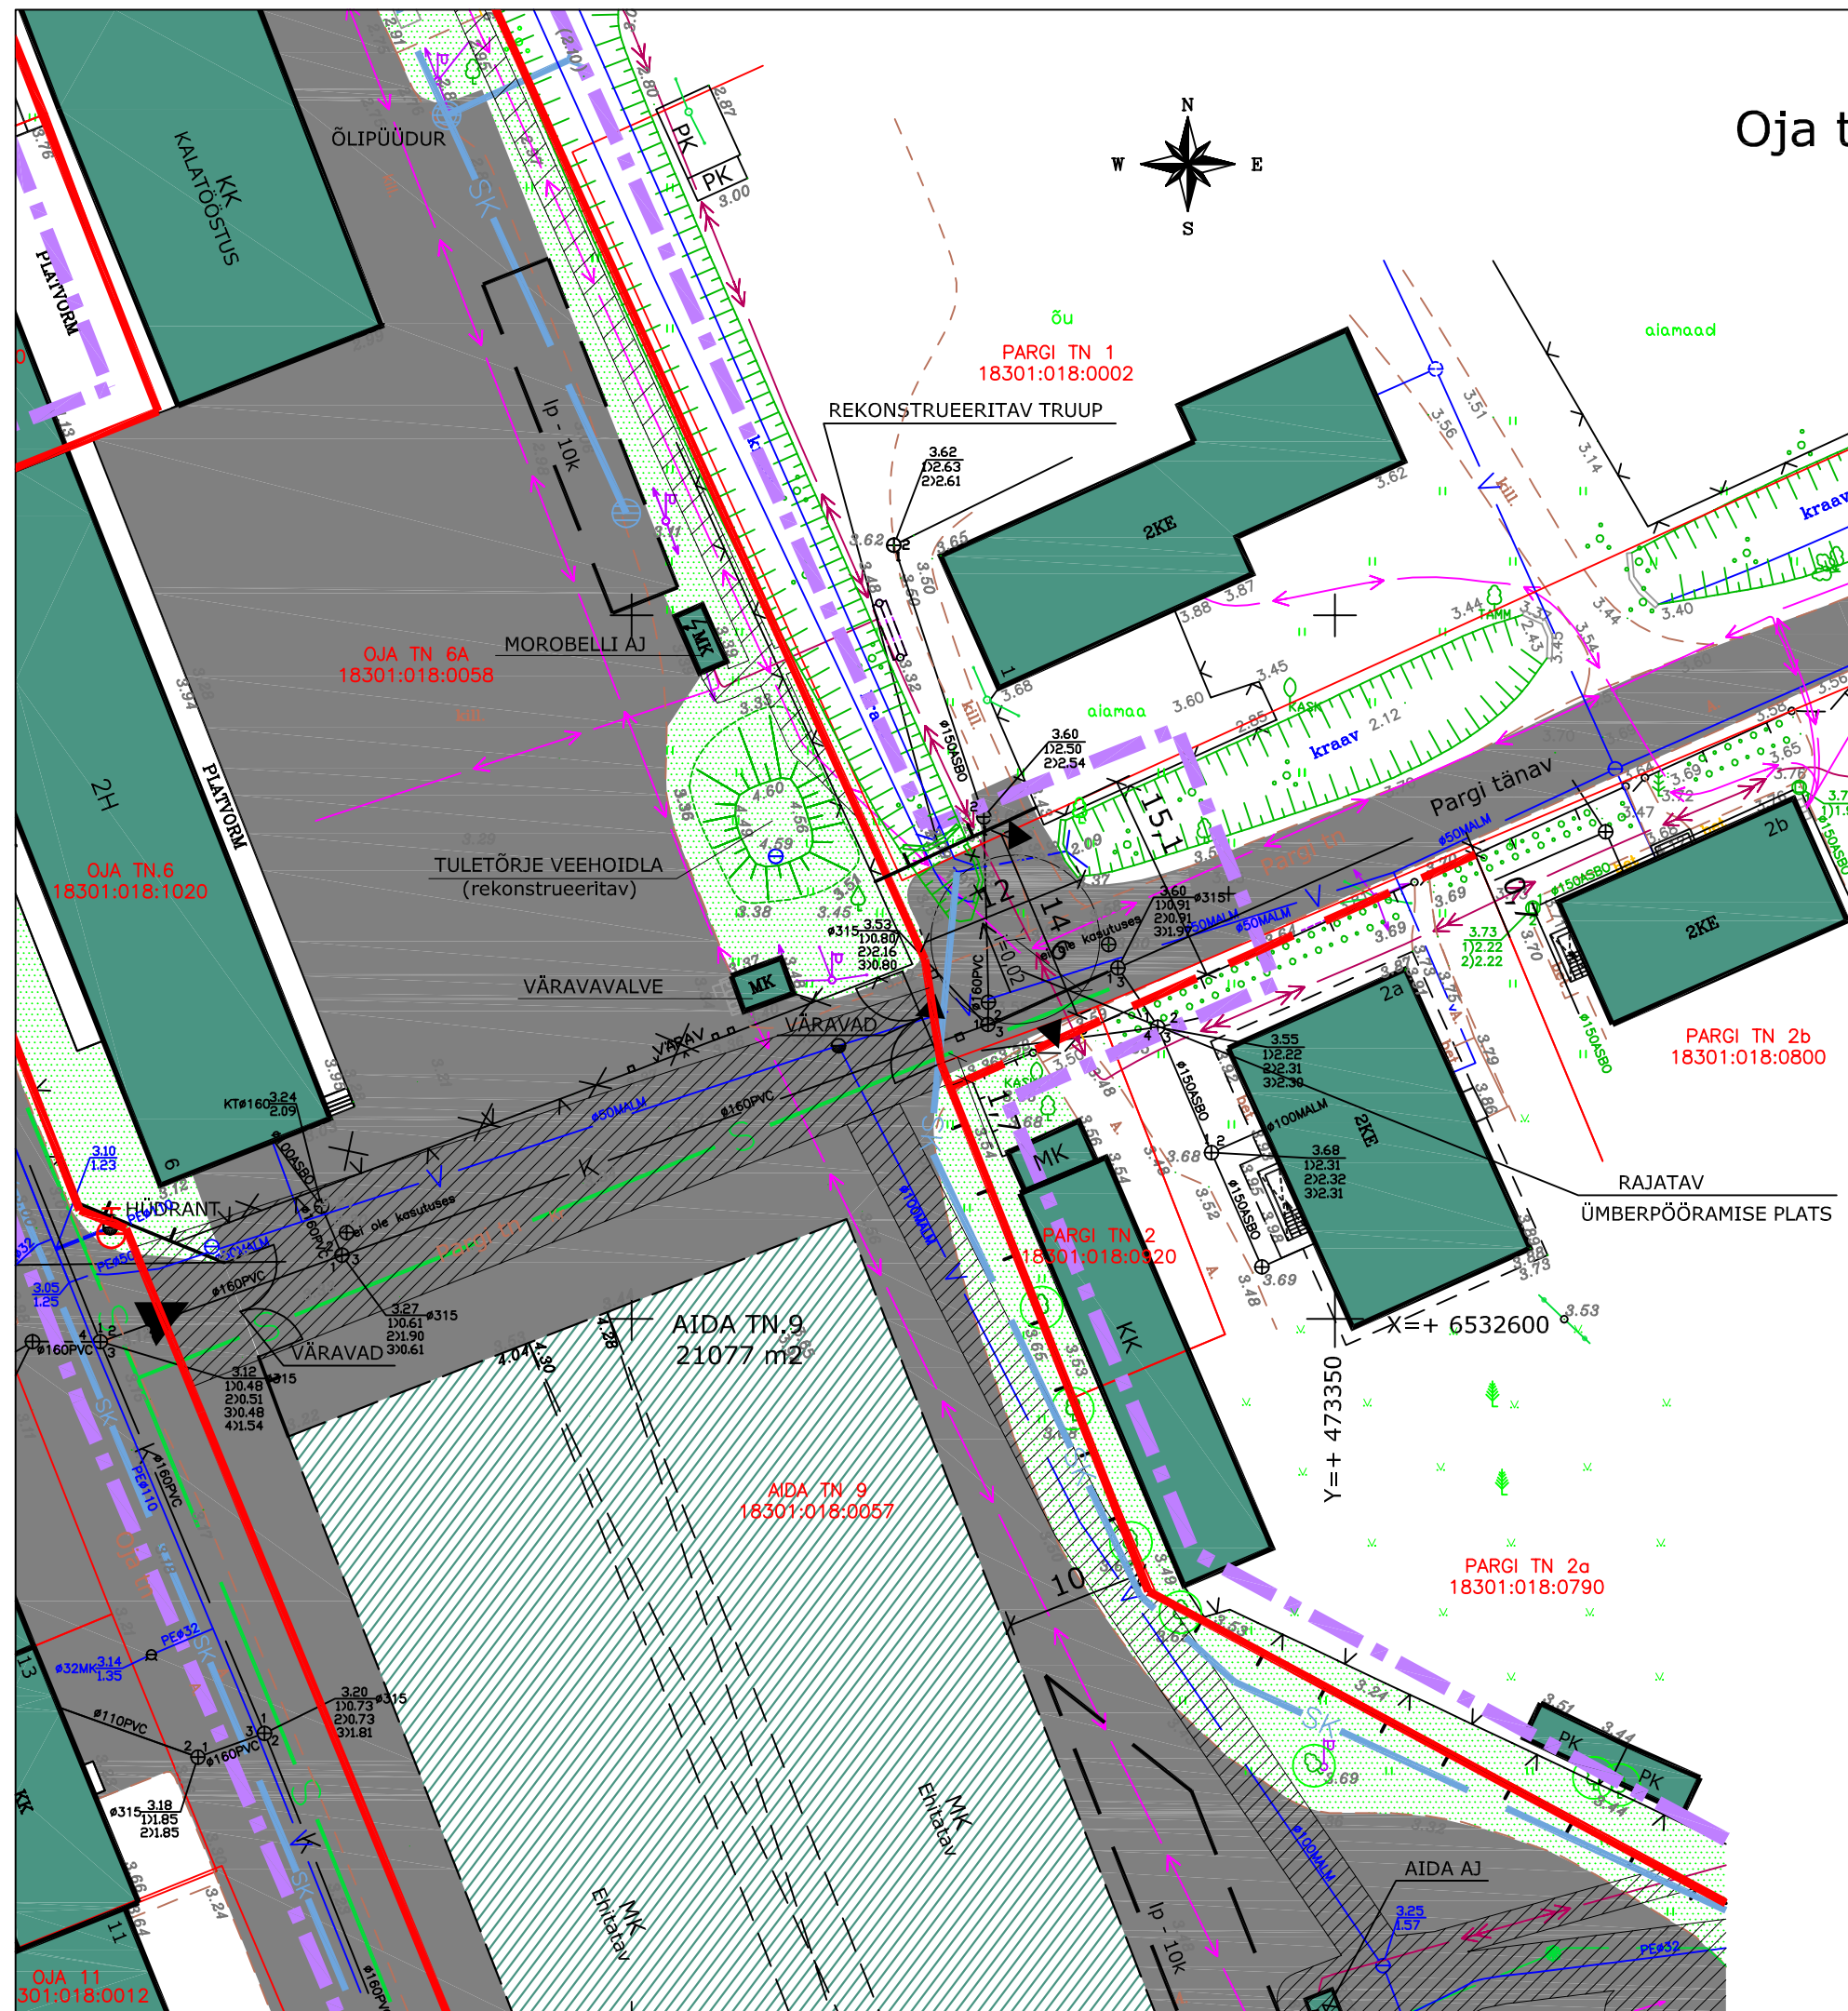

## TINGMÄRGID

- PLANEERITAVA ALA PIIR
- KATASTRÜKSUSE PIIR
- PLANEERITAV KRUNDI PIIR
- VEETRASS, HÜDRANT
- OL.OL. SIDEÕHULIIN
- VAREPLANEERITUD SIDE
- KANALISATSIOONITRASS
- VAREPLANEERITUD SADEVETE
- KANAL, RESTKAEV, ÖLIPÜÜDJA
- VALGUSTI, MADALPINGE ÕHULIIN
- KÕRGEPINGE KAABEL
- MADALPINGE KAABEL
- KRAAV
- A Kr kiil
- SÄILITATAVAD PUUD
- SERVITUUT
- MURUPINNAD
- OLEMASOLEVAD HOONED
- PLATVORMID, VARIKATUSED
- EHITATAVAD HOONED
- PLANEERITUD PIIRDE ASUKOHT
- JUURDEPÄÄS KRUNDILE / PÕHISISSEPÄÄS
- ip - 5k
- VAREPLANEERITUD PARKIMISALAD
- KRUNDI PIIRI SOOVITATAV ASUKOHT
- PIIRI KORRIGEERIMISEL
- ASFALKATE

## MÄRKUSED

1. Joonisele kantud ümberpööramise plats on illustreeriva tähendusega. Plats rajatakse vastavalt koostatavale projektile.

## HAAPSALU PROJEKTEERIMISBÜROO OÜ

TÖÖ	Oja tn 6, 6a, Aida tn 9 kruntide ja lähiala DETAILPLANEERING Haapsalus	R-13-10
JOONIS	ILLUSTREERIV JOONIS	M 1:500
KOOSTAS	ARH. REET AEDVIIR	NR. 6