


posit-sioon	krundi pind	maa sihtotstarve vast. planeeringule	maksim. ehitusal pind	max hoon. arv	max korrus	max kõrgus	katuse kalle	min. tulep. aste	piirangud	krundi nimetus
1	1646m ²	EP 100%	300	3	2	katusehari -8,5m (elahoone), -6m (abihoone) planeeritavast maapinnast	0-45kraadi	TP-3	veetrassi servituut 83m ² kaabli servituut m ²	TALLINNA mnt.7
2	958m ²	EP 100%	280	2	2			TP-3	veetrassi servituut 115m ² kaabli servituut m ²	TALLINNA mnt.7 a

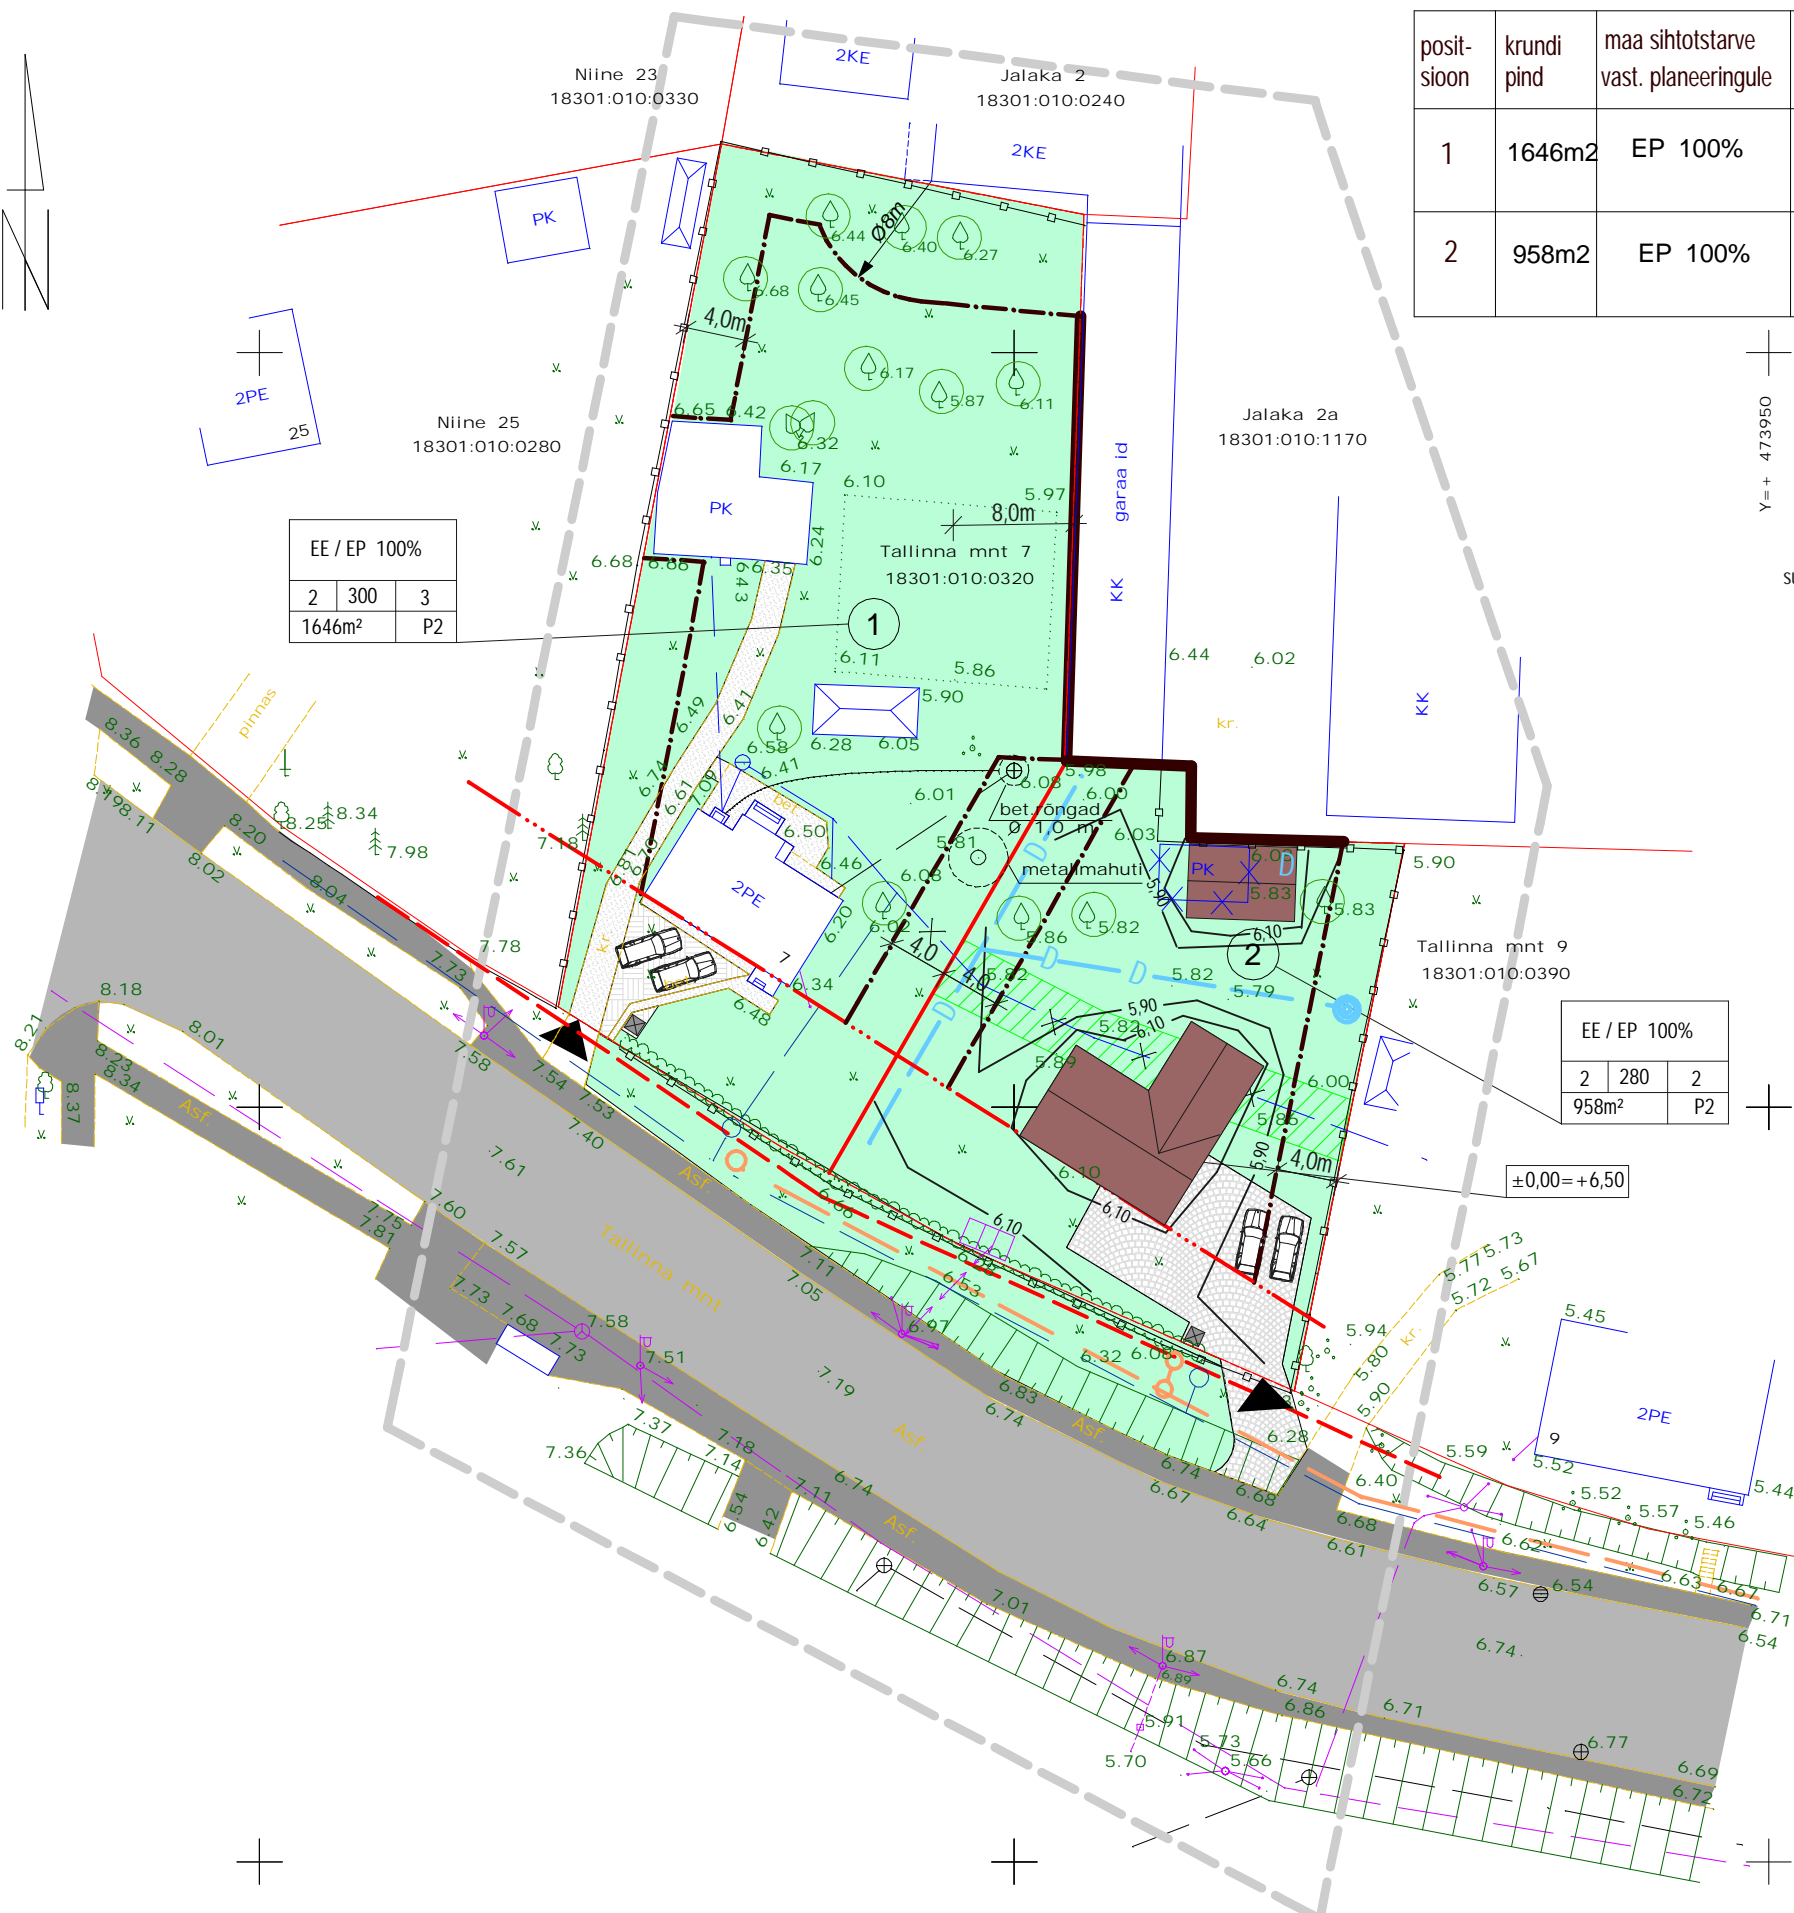

EE / EP 100%		
2	300	3
1646m ²		P2

EE / EP 100%		
2	280	2
958m ²		P2

X=+ 6533450
Y=+ 473950

krundi kasutamise sihtotstarve

EP 100%	
2	250
1118m ²	P2

suurim korruselisus — hoonete arv krundil
parkimiskohtade arv krundil
suurim ehitusalune pind
krundi planeeritud suurus

LEPPEMÄRGID:

- PEREELAMUTE MAA-ALA / VÄIKEELAMUTE MAA-ALA
- TULEMÜÜR/HOONESTUSALA/ EHITUSKEELUALA
- SERVITUUT OL.OLEVALE VEETRASSILE (kehtib trassi likvideerimiseni)
- OL.OLEV BETOONKATE
- RAJATAV KIVISILLUTIS
- RAJATAV MURU
- RAJATAVATE HOONETE VÕIMALIKUD ASUKOHAD HARJAJOONE ASETUS
- OL.OLEV HOONE/ LIKVIDEERITAV HOONE
- SÕIDUTEE/KÖNNITEE-ASFALT

- PLANEERITAVA ALA PIIR
- PLANEERITAVATE KRUNTIDE PIIR
- OLEMASOLEV AED
- KRUNDI NUMBER
- JUURDEPÄÄS KRUNDILE/KINNISTU PIIR
- PUNANE JOON(TEE MAA-ALA PIIR)
- EHITUSJOON
- PRÜGIKONTEINER
- OL.OLEV ELEKTRI ÕHULIIN
- PR. ELEKTRIKAABEL / LIITUMISPUNKT
- OL.OLEV KANALISATSIOON
- PLANEERITAV KANALISATSIOON / LIITUMISPUNKT
- OL.OLEV VEETRASS/ LIKVIDEERITAV TRASS
- PLANEERITAV VEETRASS / LIITUMISPUNKT
- PLANEERITAV SADEVETE DRENAAZ/ KILLUSTIKKAEV
- LIKVIDEERITAVAD PUUD / OL.OLEVAD PUUD/HEKK
- ALLESJÄÄVAD PUUD
- PR. SAMAKÕRGUSJOON

MÄRKUSED

- Koordinaadid L- Est.97 süsteemis, lähetpunktid nr 464 576
- Kõrgused Balti süsteemis. Lähetpunkt nr 464 H=8,586
- Kinnistul asuvad trassid omaniku ütluste järgi.

Tellija	RAIVO LAUBERT	Töö nr.	SNP-24-08		
Objekt	TALLINNA mnt. 7 KRUNDI DETAILPLANEERING	Joonis	ILLUSTRATSIOON		
Kopli tn. 18, Haapsalu linn, Lääne maakond					
SNP PROJEKT OÜ	Projekteeris	Joonis	Stadium	Mööd	Kuupäev
	proj. Pavel Nekras	GP-4	EP	M 1:500	10.2008
Ehitajate tee 19-7, Üuamäe, Läänemaa tel. 56672016 pavelnekras@hotmail.ee Retteer EEP 001206		Fail			