


# Kuuse tn 32, 32a, 32b, 32c, Vahtra tn 12, 14 kruntide DETAILPLANEERING Haapsalu linnas

ILLUSTRATSIOON M 1:1000

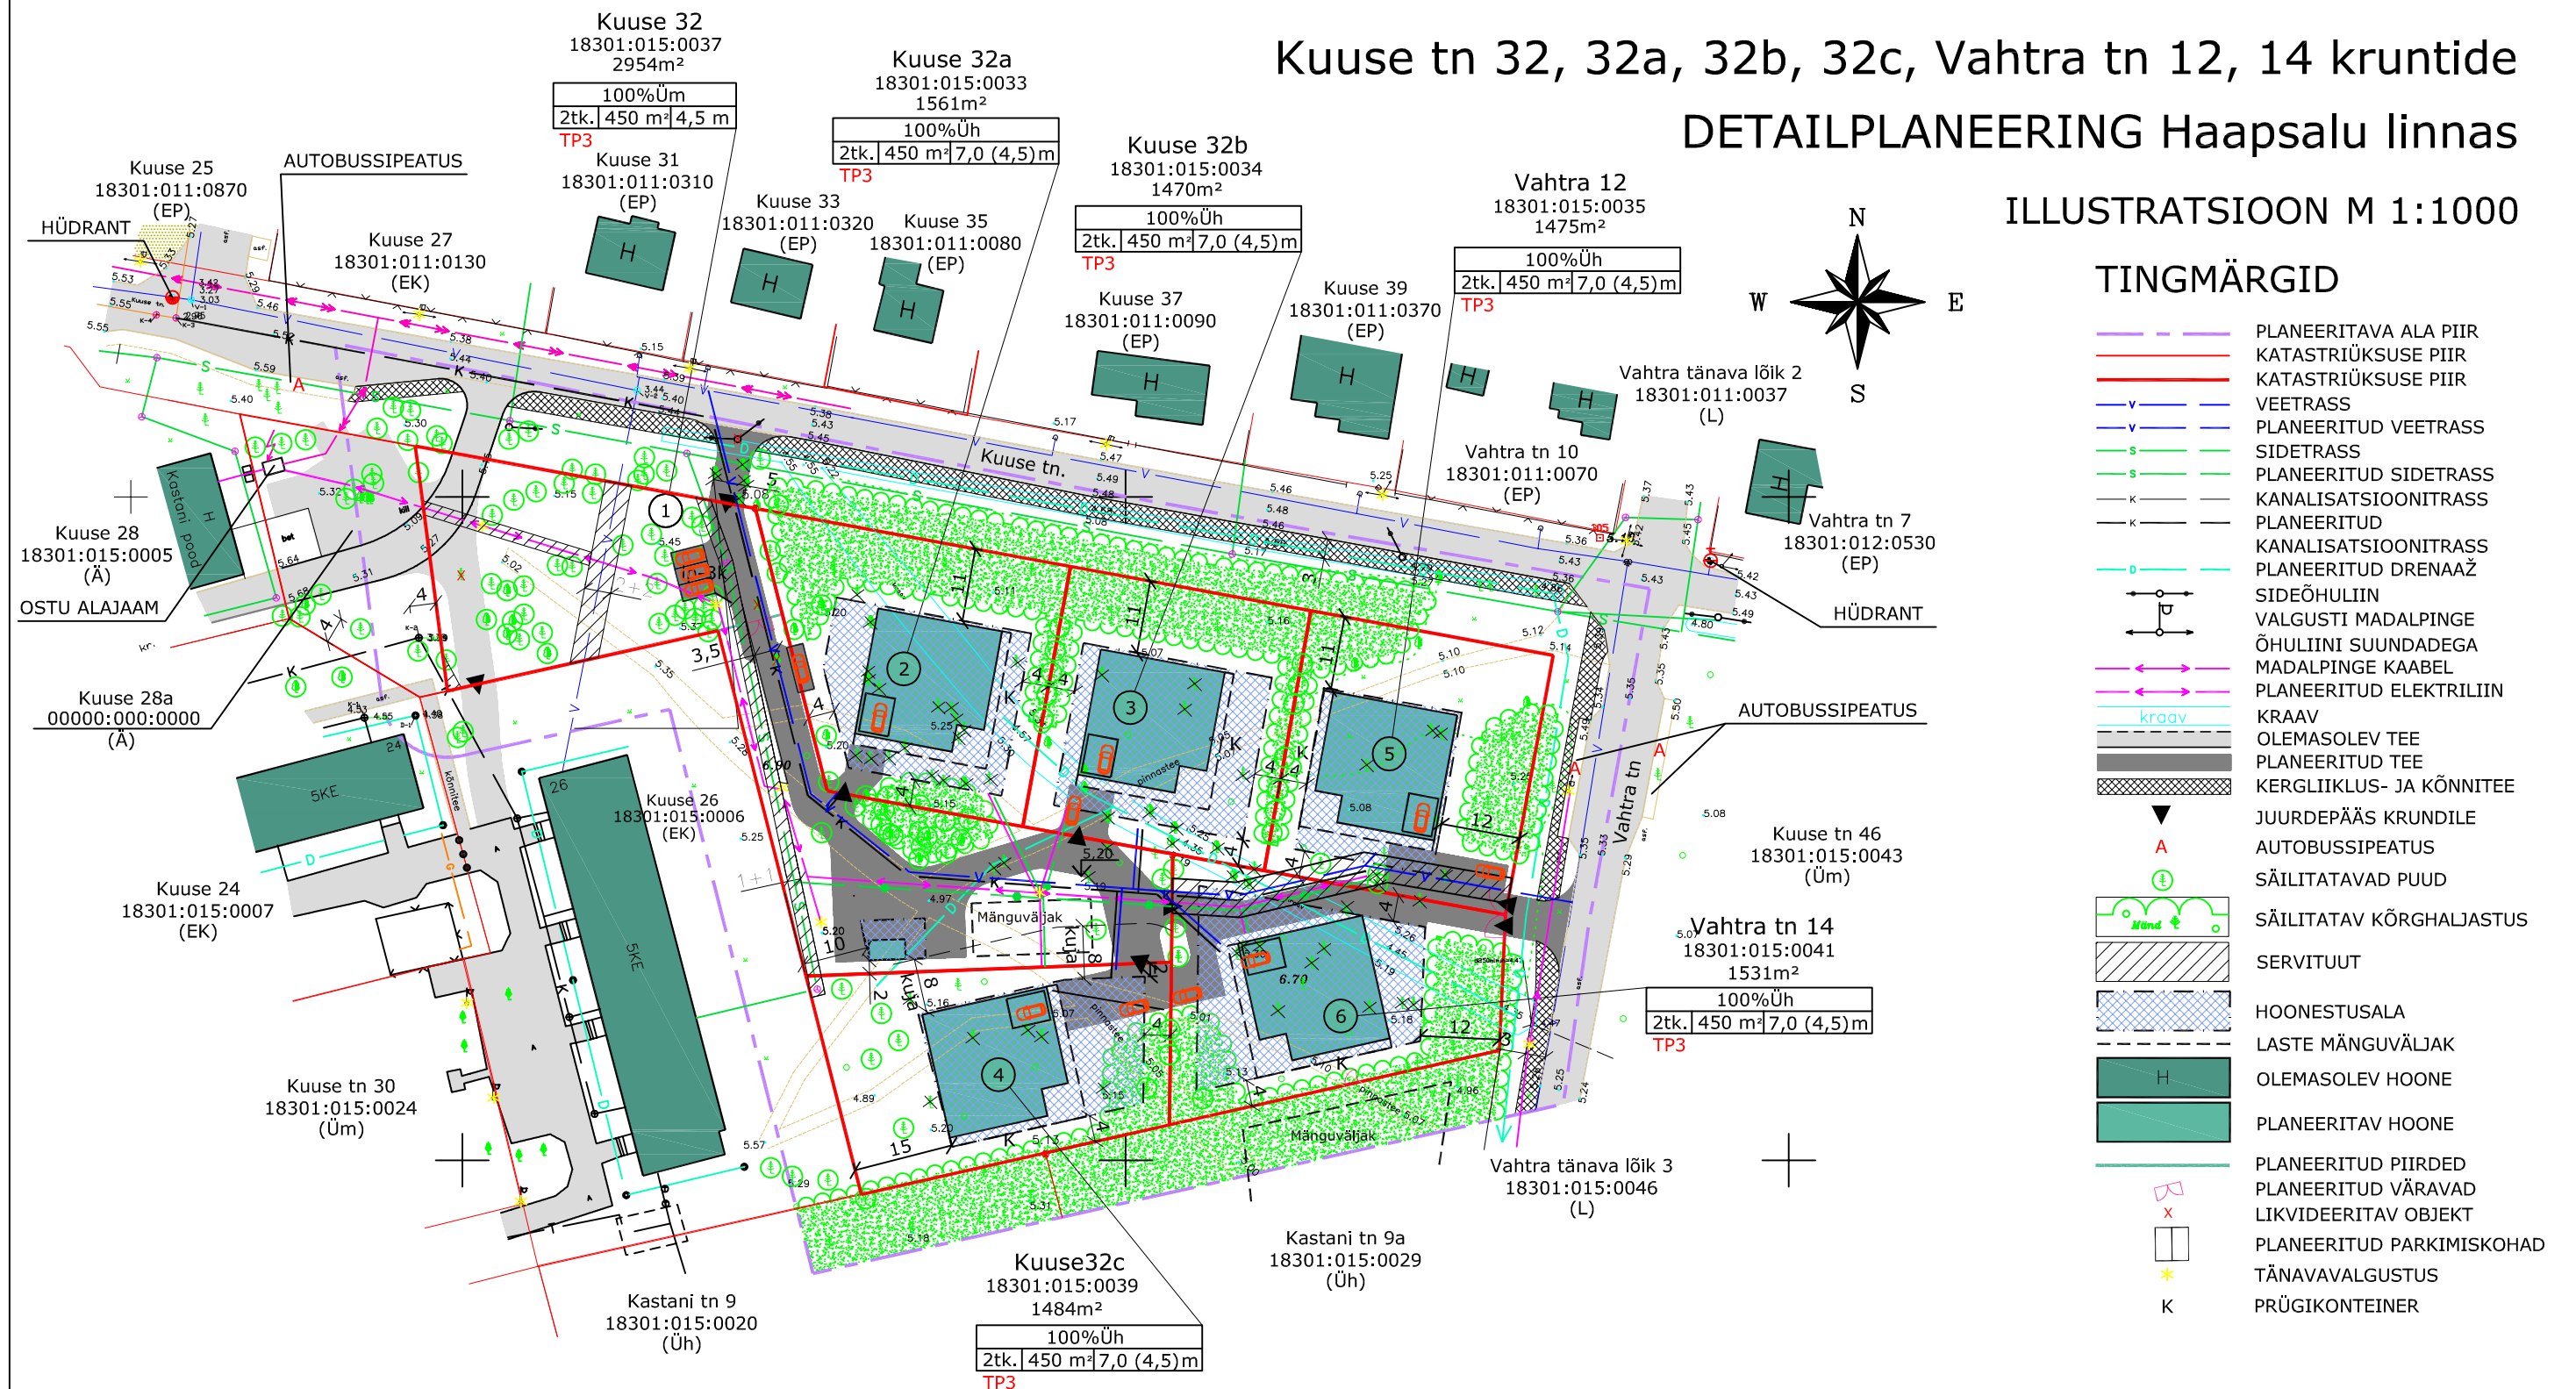

- ### TINGMÄRGID
- PLANEERITAVA ALA PIIR
  - KATASTRIRÜKSUSE PIIR
  - KATASTRIRÜKSUSE PIIR
  - VEETRASS
  - PLANEERITUD VEETRASS
  - SIDETRASS
  - PLANEERITUD SIDETRASS
  - KANALISATSIOONITRASS
  - PLANEERITUD KANALISATSIOONITRASS
  - PLANEERITUD DRENAAZ
  - SIDEÕHULIIN
  - VALGUSTI MADALPINGE
  - ÕHULIINI SUUNDADEGA MADALPINGE KAABEL
  - PLANEERITUD ELEKTRILIIN
  - KRAAV
  - OLEMASOLEV TEE
  - PLANEERITUD TEE
  - KERGLIIKLUS- JA KÖNNITEE
  - ▼ JUURDEPÄÄS KRUNDILE
  - A AUTOBUSSIPEATUS
  - ⊕ SÄILITATAVAD PUUD
  - ⊕ SÄILITATAV KÕRGHALJASTUS
  - SERVITUUT
  - HOONESTUSALA
  - LASTE MÄNGUVÄLJAK
  - H OLEMASOLEV HOONE
  - H PLANEERITAV HOONE
  - PLANEERITUD PIIRDED
  - PLANEERITUD VÄRAVAD
  - LIKVIDEERITAV OBJEKT
  - PLANEERITUD PARKIMISKOHAD
  - TÄNAVAVALGUSTUS
  - K PRÜGIKONTEINER

EHITUSÕIGUS:

100%Üh	Krundil sihtotstarve	
2tk. 450 m² 7,0m	Lubatud hoonete arv krundil	Lubatud hoonete alune pind
TP3		Hoonete lubatud kõrgus

HOONETE MINIMAALNE TULEPÜSIVUSKLASS

## EHITUSÕIGUS

Pos. nr.	Nimetus	Planeeritav suurus	Sihtotstarve	Lubatud ehitiste arv krundil	Lubatud suurim ehitiste alune pind	Ehitiste lubatud kõrgus
1.	Kuuse 32	2954 m²	Üm	1 tk.	40 m²	4,5 m
2.	Kuuse 32a	1561 m²	Üh	2 tk.	450 m²	7,0 (4,5) m
3.	Kuuse 32b	1470 m²	Üh	2 tk.	450 m²	7,0 (4,5) m
4.	Kuuse 32c	1484 m²	Üh	2 tk.	450 m²	7,0 (4,5) m
5.	Vahtra 12	1475 m²	Üh	2 tk.	450 m²	7,0 (4,5) m
6.	Vahtra 14	1531 m²	Üh	2 tk.	450 m²	7,0 (4,5) m
Kokku:		10475 m²				

## MÄRKUSED:

- Illustratsiooni alusena on kasutatud Iva Leon OÜ poolt 25.03.2008 koostatud maa-ala plaani mõõtkavas M 1:500.
- Koordinaadid L-EST 97, kõrgused Balti süsteemis.
- Lähtepunktid: PP188 ja PP105
- Lubatud hoonete korruselisus: 1 korrus. Lamekatusega hoone max kõrgus 4,5m, kaldkatuse puhul 7,0m
- Hoonete ±0,00=+5,60

HAAPSALU PROJEKTEERIMISBÜROO OÜ		
TÖÖ	Kuuse 32, 32a, 32b, 32c, Vahtra 12, 14 kruntide DETAILPLANEERING Haapsalu linnas	RP-04-10
JONIS	ILLUSTRATSIOON	M 1:1000
ARHITEKT	REET AEDVIIR	NR. 5
KOOSTAS	PEEP AEDVIIR	