
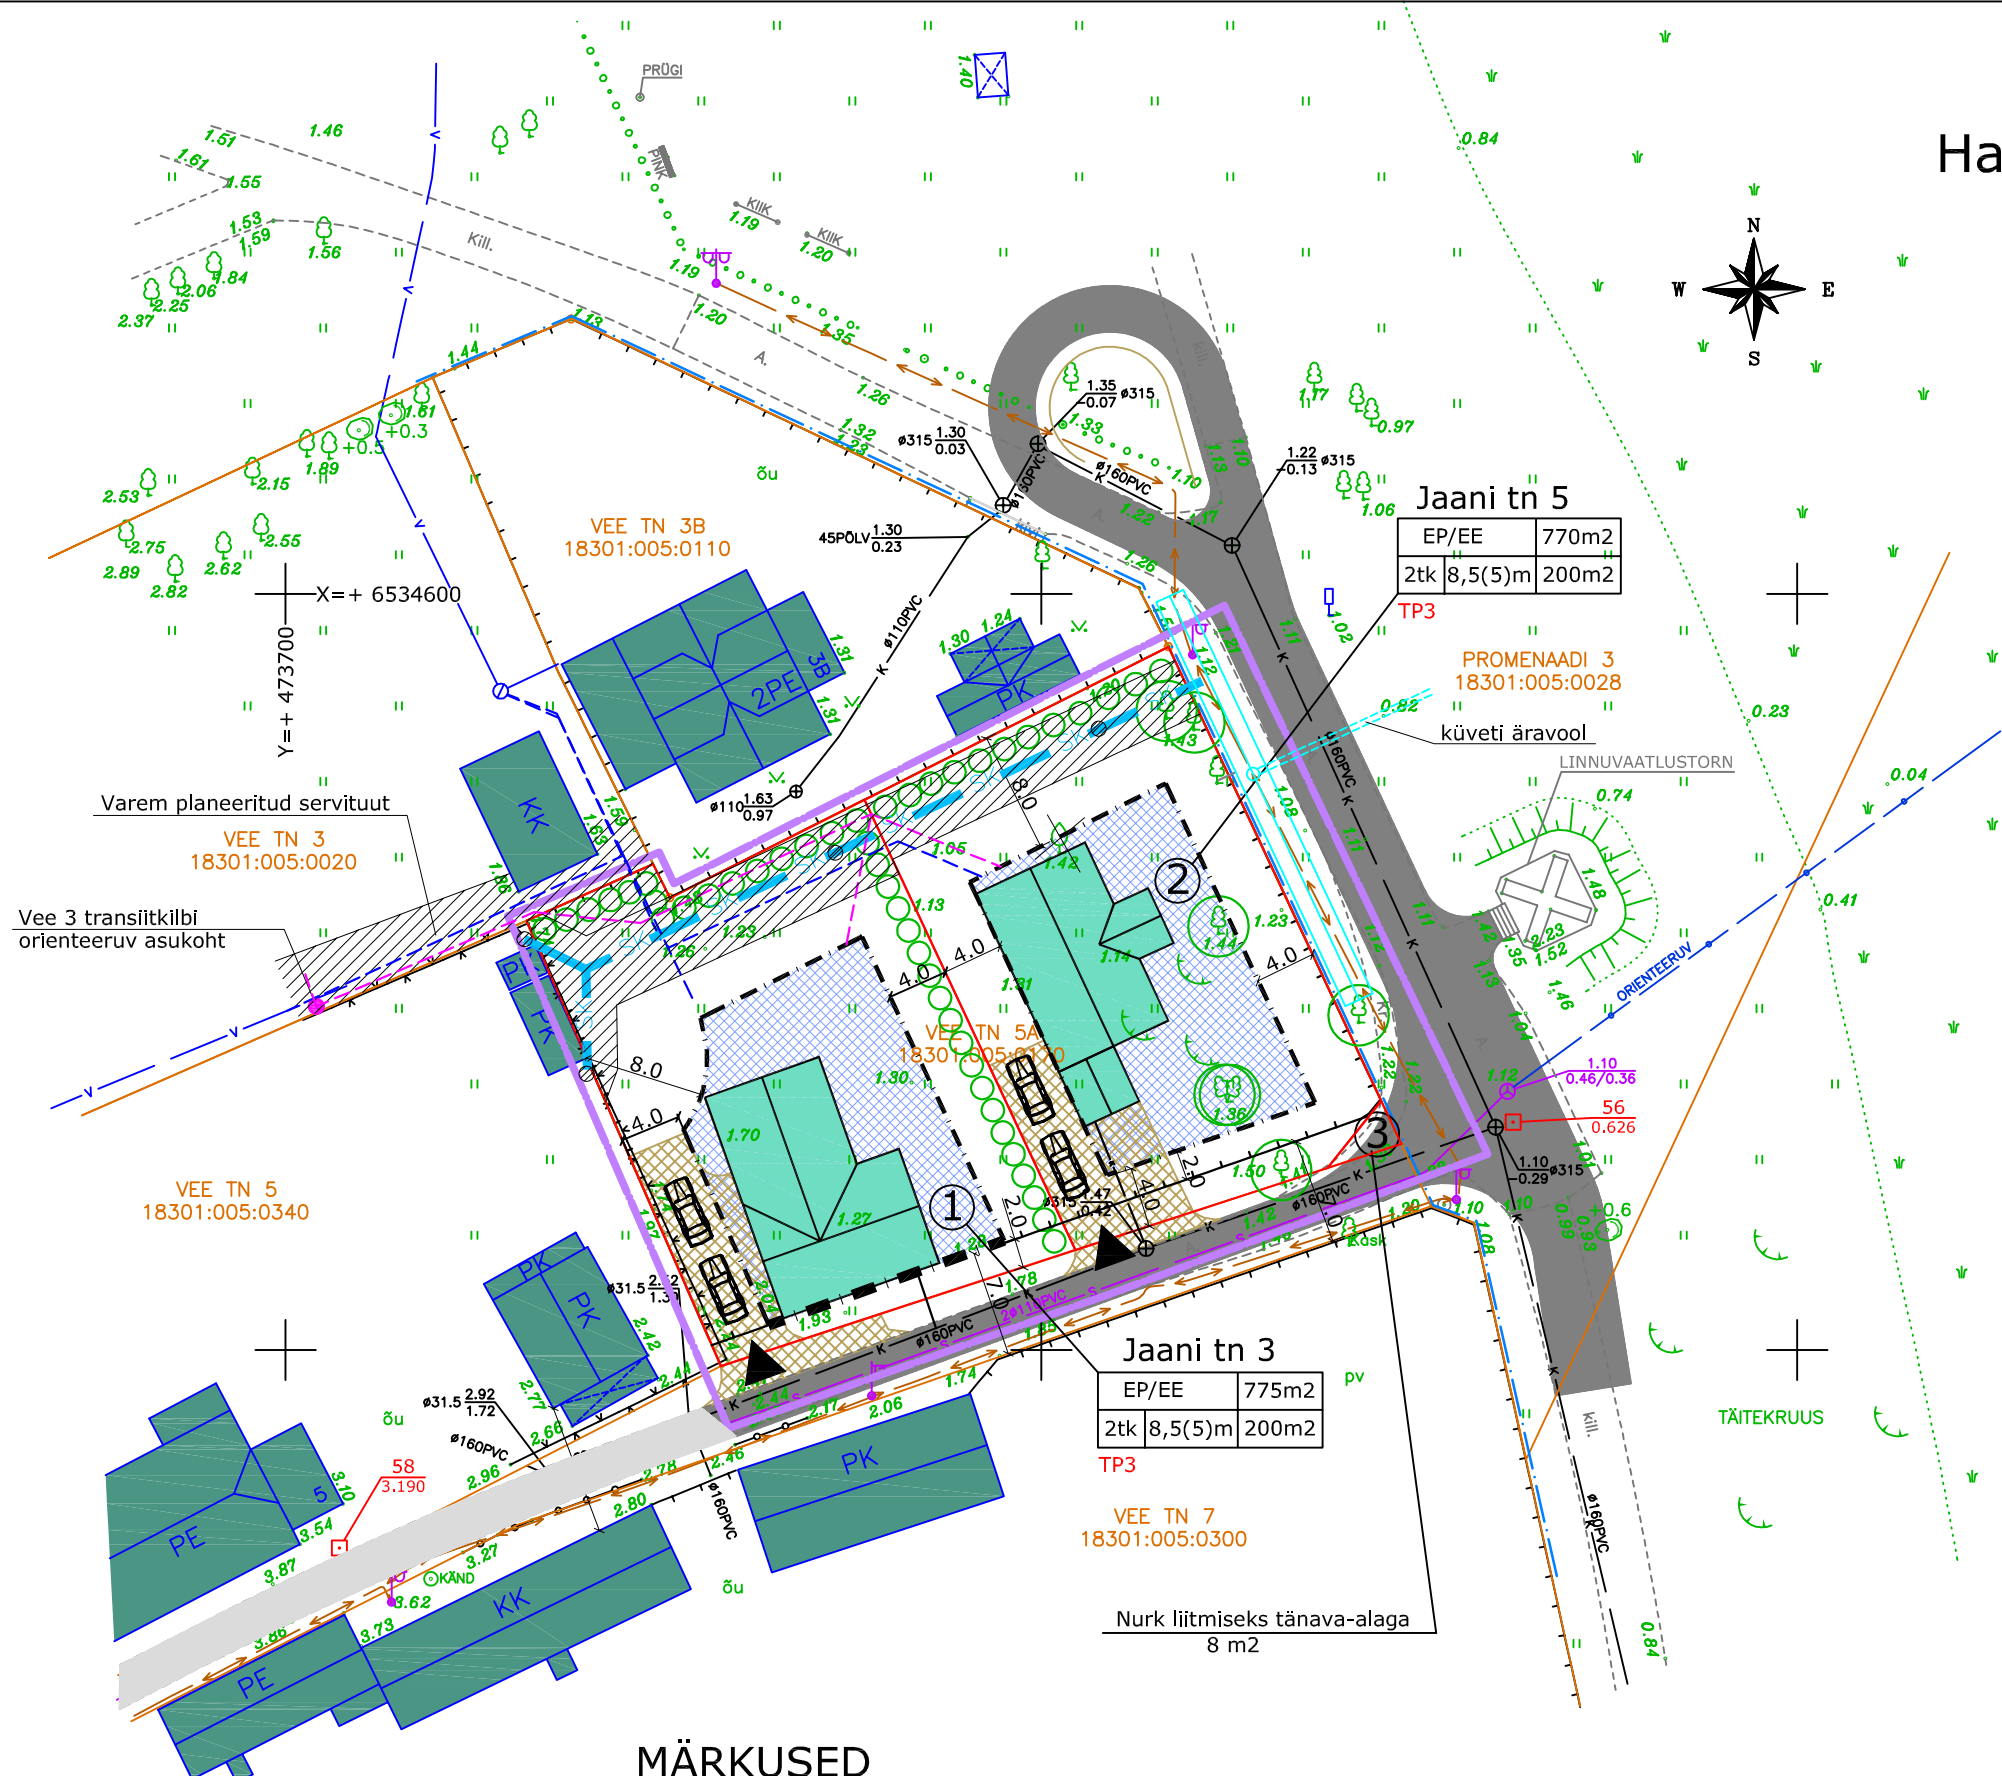


Haapsalu linnas, Vee tn. 5a krundi DETAILPLANEERING Illustreeriv joonis M 1:500

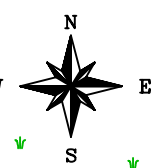

- ### TINGMÄRGID
- PLANEERITAVA ALA PIIR
 - PLANEERITAVA KRUNDI PIIR
 - KATASTRİÜKSUSE PIIR
 - JÄRSAK
 - OL.OL. PUUD, PÕÕSAD / SÄILITATAVAD PUUD
 - ROHUMAA, MURUPINNAD
 - HEKID
 - VÕRKPIIRE
 - PUITPIIRE
 - RAJATAV PUITPIIRE
 - RANNA EHITUSKEELUVÕÕNDI PIIR
 - TÄNAVAVALGUSTUS
 - MADALPINGE KAABEL
 - RAJATAV ELEKTRİÜHENDUS
 - SIDETRASS
 - SIDEKAABEL
 - VEETRASS
 - RAJATAV VEEÜHENDUS
 - KANALISATSIOONITRASS
 - RAJATAV KANALISATSIOONIÜHENDUS
 - PÄÄS KRUNDILE
 - ASFALTKATE
 - RAJATAV KIVIKATE
 - OL.OL. HOONED
 - RAJATAVATE HOONETE VÕIMALIKUD ASUKOHAD
 - KOHUSTUSLIK EHITUSJON
 - HOONESTUSALA
 - PLANEERITUD SADEVETE KANALISATSIOON
 - KÜVETT
 - KÜVETI ÄRAVOOL

MÄRKUSED

1. Joonisele kantud hoonete suurused ja asukohad hoonestusalal on illustreeriva tähendusega. Täpsed suurused ja asukohad selguvad projekteerimistöde käigus.

EHITUSÕIGUS

Pos. nr.	Nimetus	Planeeritav suurus	Sihtotstarve	Lubatud ehitiste arv krundil	Lubatud suurim ehitiste alune pind	Ehitiste lubatud kõrgus	Lubatud katusekalle
1.	Jaani tn 3	775 m ²	EP/E (elamumaa)	2 tk.	200 m ²	8,5(5) m	30-45°
2.	Jaani tn 5	770 m ²	EP/E (elamumaa)	2 tk.	200 m ²	8,5(5) m	30-45°
3.	Nurk	8 m ²	L (transpordimaa)	-	-	-	-
Kokku:		1553 m ²					

Arhitekt Ants Rajando		
Tel.5187957		Reg. nr. EP-00286FIE-0001
TÖÖ:	Haapsalu linnas, Vee tn. 5a krundi DETAILPLANEERING	November 2009
JOONIS:	ILLUSTREERIV JOONIS	M 1:500
KOOSTAS:	ARH. REET AEDVIIR	Tel. 5054782 NR. 6