


Haapsalu linnas, Uus-Sadama tn. 8, 8a kinnistu DETAILPLANEERING

Illustreeriv joonis M 1:500

Uus-Sadama tn 8		E/EP	1474m ²
2tk	elamu 8,5m torn 10,6m abihoone 5,0m		400m ²

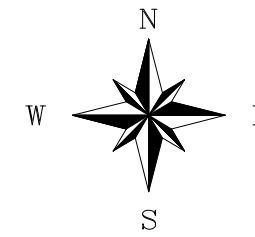

TINGMÄRGID

- PLANEERITAVA ALA PIIR
- PLANEERITAV KRUNDI PIIR
- KATASTRÜKSUSE PIIR
- OL.OL. HOONED
- KALDAJÄRSAK
- OL.OL. PUUD, PÕÖSAD / SÄILITATAVAD PUUD
- MURUPINNAD
- OL.OL. HEKK
- RAJATAV HEKK
- VÕRKPIIRE
- PUITPIIRE
- TAVALINE VEEPIIR
- RANNA EHITUSKEELUVÕÖND 20m
- OLEMASOLEV SALVKAEV, PUMBAKAEV
- ELEKTRI ÕHULIIN, TÄNAVAVALGUSTUS
- RAJATAV ELEKTRIÜHENDUS MAAKAABLIGA
- OL:OL: MADALPINGE KAABEL
- KÕRGEPINGE KAABEL
- OLEMASOLEV SIDE ÕHULIIN
- SIDEKANALISATSIION
- RAJATAV SIDEÜHENDUS
- VEETRASS
- RAJATAV VEEÜHENDUS
- KANALISATSIIONITRASS
- SURVEKANALISATSIION
- RAJATAV KANALISATSIIONIÜHENDUS
- RAJATAV ÜHENDUS VEEKOLLEKTORIGA
- ASFALT-, BETOON- JA KILLUSTIKKATE PÄÄS KRUNDILE
- OL.OL. ASFALTKATE
- OL.OL. KILLUSTIKKATE
- RAJATAV TEEKATE HOOVIS
- KÖNNITEE
- HOONESTUSALA
- RAJATAVATE HOONETE VÕIMALIKUD ASUKOHAD TULEMÜÜRI ASUKOHT
- SERVITUUT

EHITUSÕIGUS


E/EP		1474m ²	KRUNDI KASUTAMISE SIHTOTSTARVE	KRUNDI SUURUS
2tk	elamu 8,5m torn 10,6m abihoone 5,0m	400m ²	LUBATUD HOONETE ARV KRUNDIL	LUBATUD HOONETE ALUNE PIND

TP3 HOONE MINIMAALNE TULEPÜSIVUSKLASS

ARGEPO		Argepo OÜ Välja talu, Haeska küla, Ridalu vald, Läänemaa 90407 Reg.kood: 12006522, MTR: EEP002010, tel. 5054782
Töö:	Uus-Sadama tn 8, 8a kinnistu DETAILPLANEERING Haapsalus	A-03-12
Joonis:	PÕHIJONIS	M 1:500
Koostas:	arh. Reet Aedviir	Nr. 7

MÄRKUSED

1. Hoonete asukohad joonisel on illustreeriva tähendusega

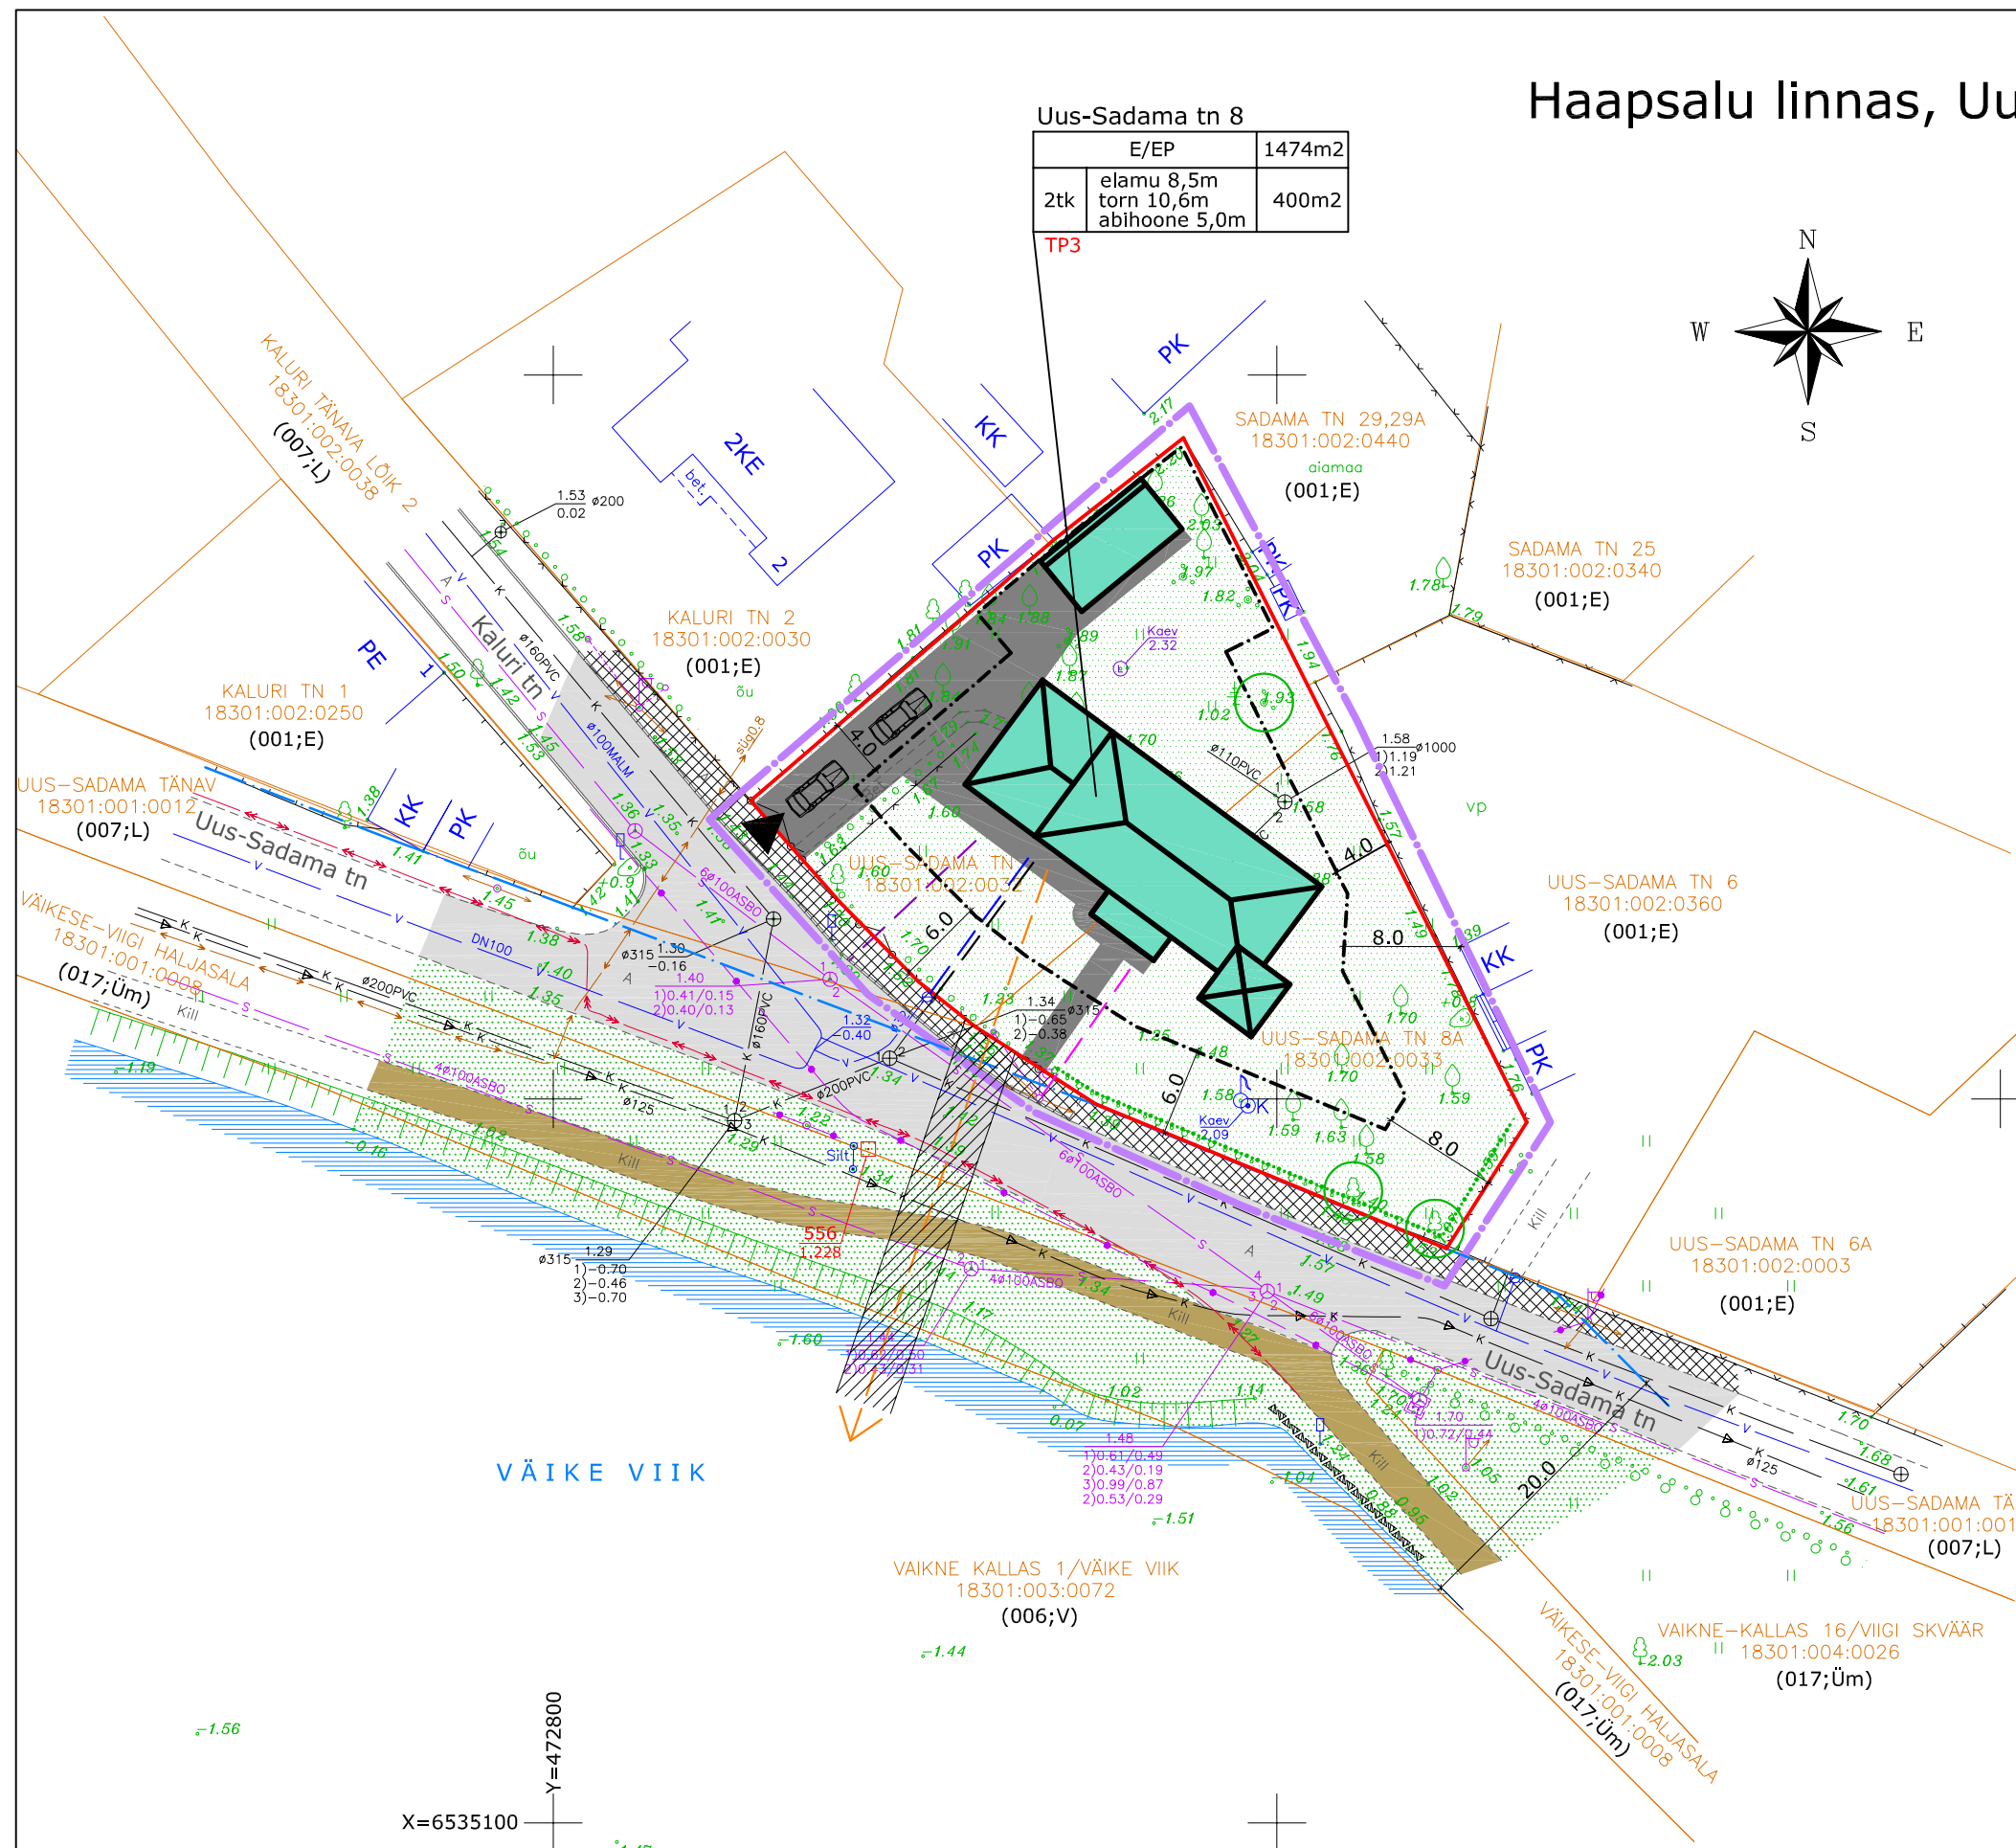

X=6535100
Y=472800