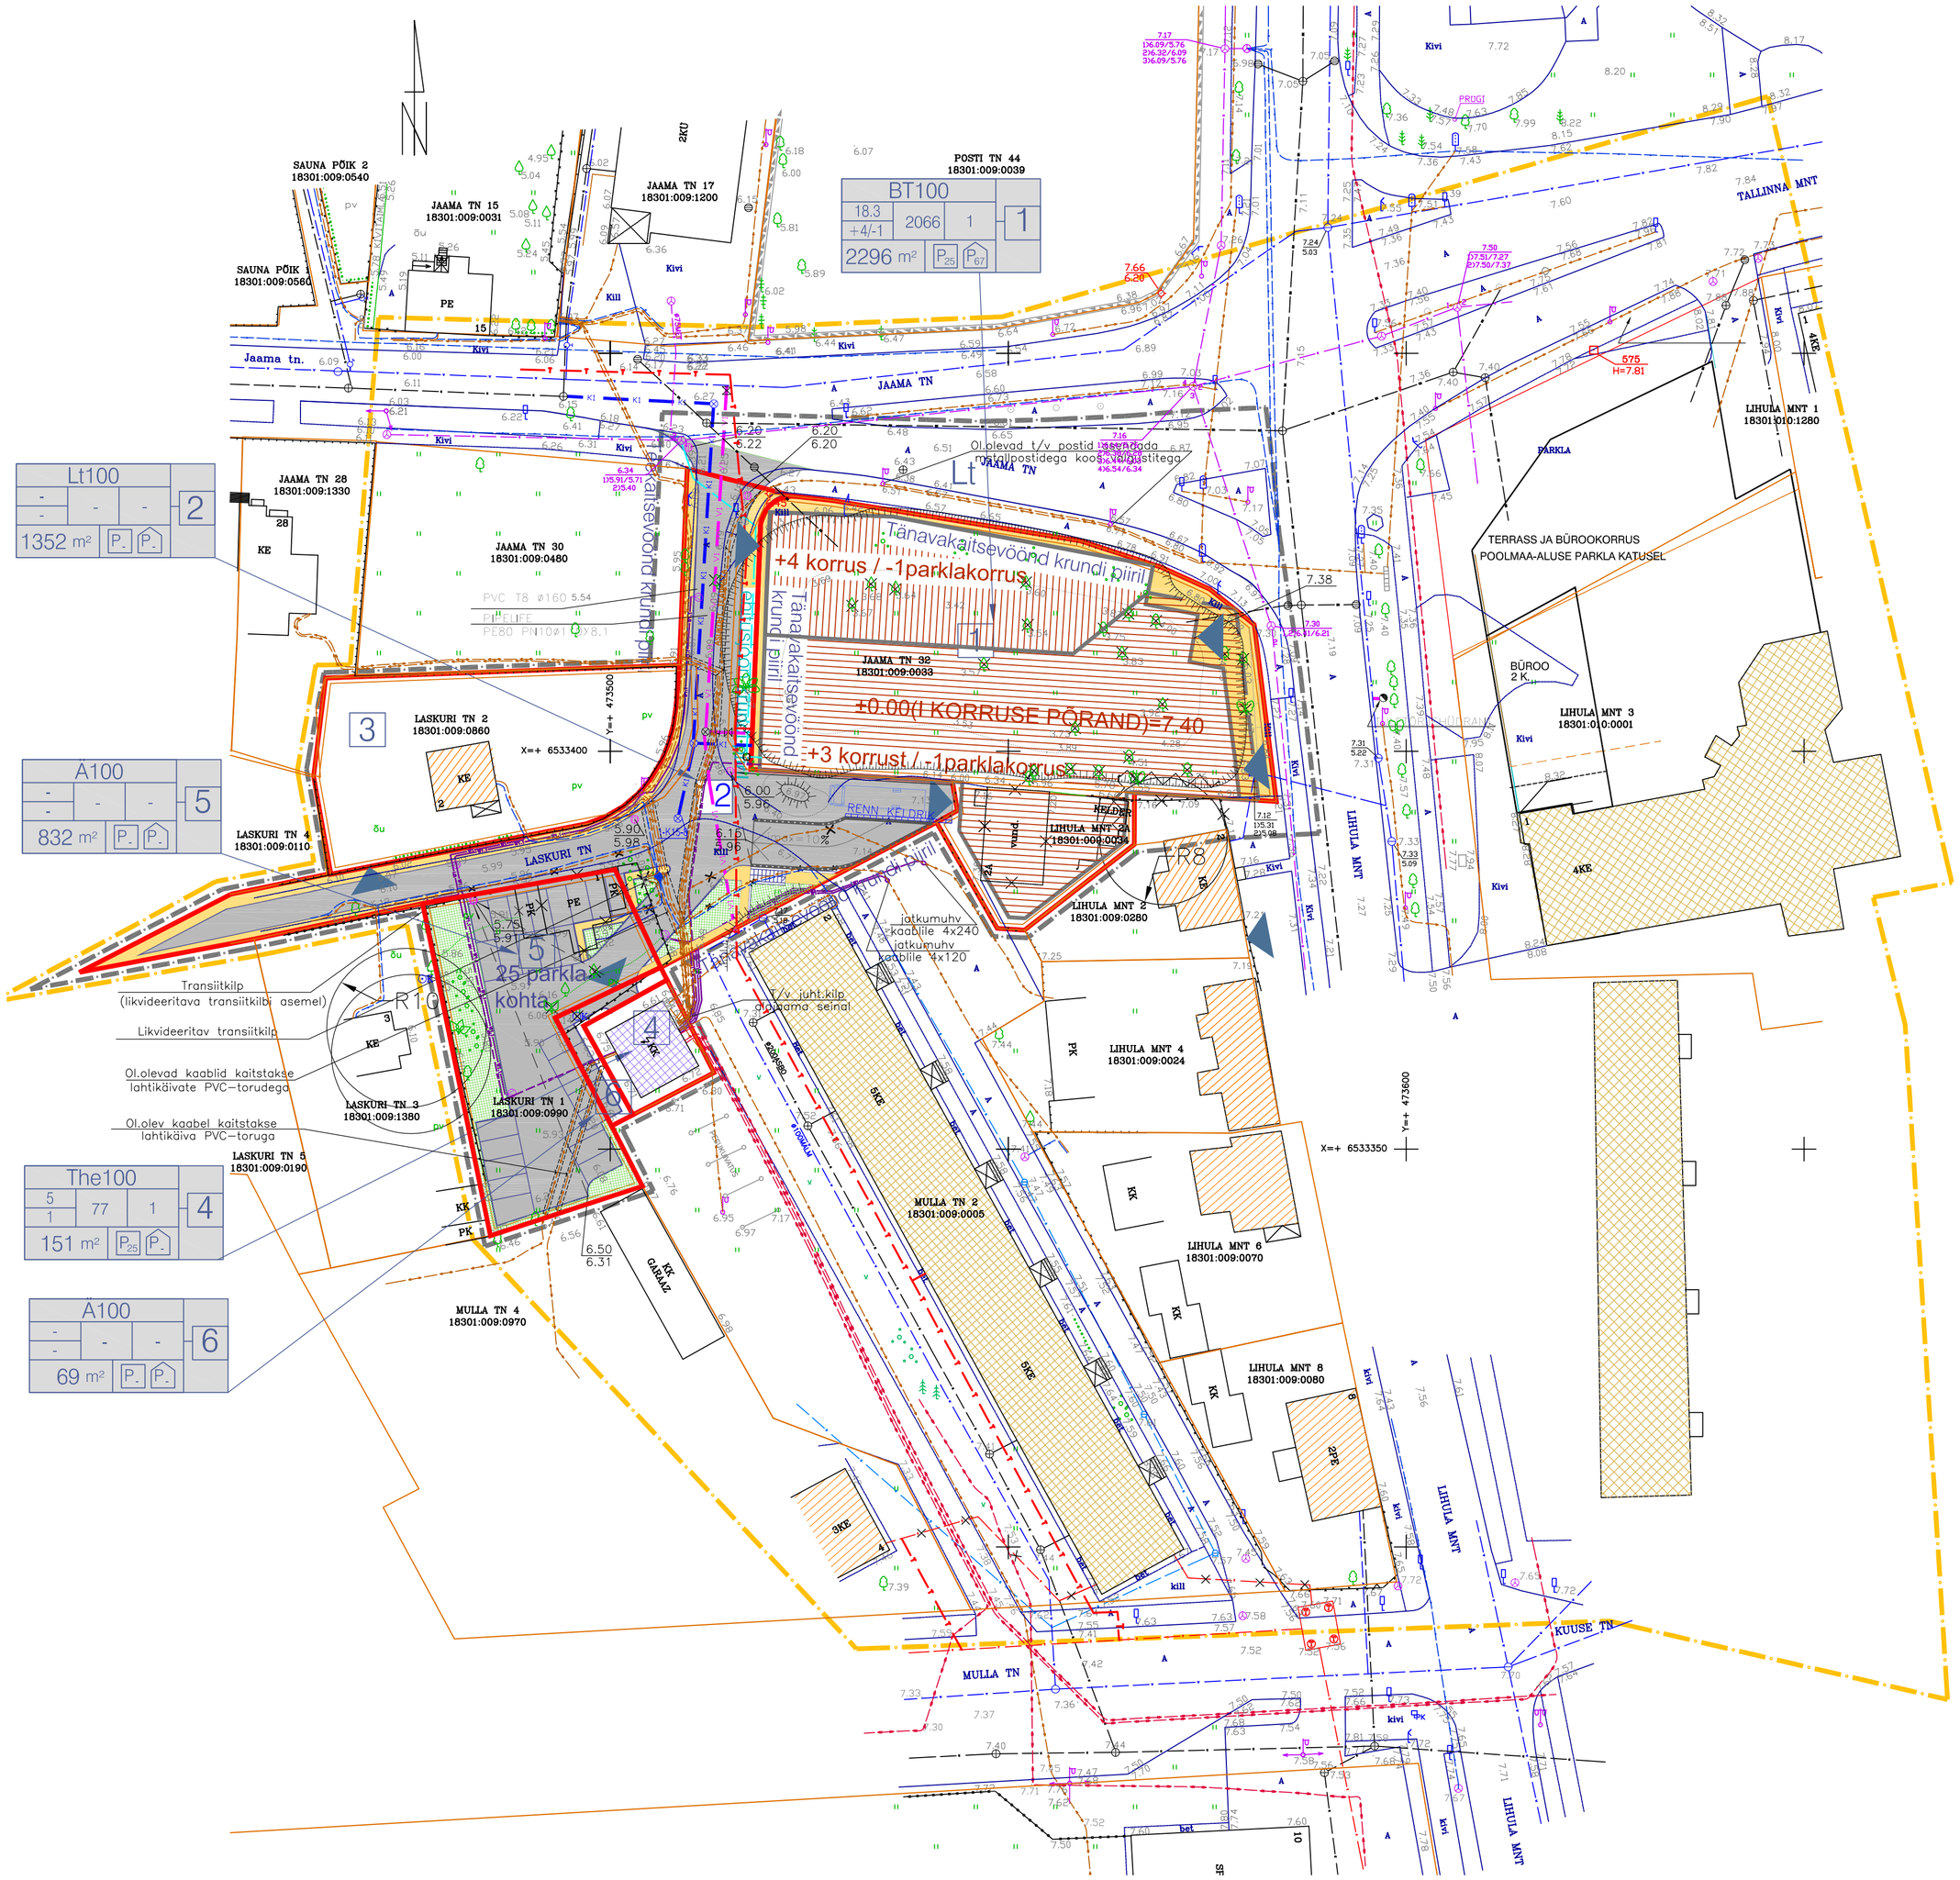

TINGMÄRGID

OLEMASOLEV OLUKORD

- KORRUSELAMUD
- KÕRVALHOONED
- TOOTMISHOONED(alajaam)
- LIKVIDEERITAVAD HOONED
- ELAMUD

JAAMA TN 32
18301:009:0033 — KINNISTU AADRESS / KINNISTU TUNNUS

- PUUD
- LIKVIDEERITAVAD PUUD
- KINNISOMANDI PIIR (märgitud pl. krundil 0.7 m sissepoole, et vältida joonte kattumist)

PLANEERING

- PLANEERINGUGA KÄSITLETAV ALA
- PLANEEERITUD TUGIMÜÜR
- PLANEEERITUD KRUNDI PIIR
- PLANEEERITUD EHITUSJOON
- TULEKINDLA SEINA VAJADUS
- LIKVIDEERITAV PIIRE
- V1 PLANEEERITUD VEETRASS
- K1 PLANEEERITUD KANALISATSIOONI TRASS KOOS KAEVUGA
- 5.75 / 5.91 PLANEEERITUD RESTKAEV KAANE PEALSE KÕRGUSEGA / OLEMASOLEVA MAAPINNA KÕRGUS
- PLANEERITUD 0,4kV KAABELLIIN (2lk.)
- PLANEERITUD 0,4kV KAABELLIIN (1lk.)
- PLANEERITUD 0,4kV T/V KAABELLIIN (1lk.)
- PLANEERITUD SIDETRASS KOOS KAEVUGA
- PLANEERITUD T/V POST KOOS VALGUSTIGA
- PLANEERITUD TULETÕRJEHÜDRANT
- T PLANEERITUD SOOJUSTRASS
- LIKVIDEERITAV SOOJUSTRASS

1 — MOODUSTATAVA KINNISTU POS. NR.

SIHTOTSTARVE DETAILPLANEERINGUS		
HOONE MAX KÕRGUS / KORRUSE-ARUS	HOONETE-ALUNE PIND	HOONETE ARV KRUNDIL
KRUNDI SUURUS	P_n	P_n

MOODUSTATAVA KINNISTU EHITUSÕIGUS

PARKIMINE ÕUES, PARKIMINE KELDRIKORRUSEL

- PLANEEERITUD HOONESALA (märgitud pl. krundil 0.7 m sissepoole, et vältida joonte kattumist)
- KONTAKTVÕÕNDI PIIR

MÄRKUSED
1. Koordinaadid L-Est.97 süsteemis
2. Kõrgused Balti süsteemis. Lähtepunktid Nr.: 575 ja 6637

Objekti nimetus ja aadress: JAAMA TN 32, HAAPSALU LINN LÄÄNE MAAKOND	Jooniste arv 1	Joonise nr:1
	Joonise sisu: TOPOGRAAFILINE PLAAN TEHNOVÕRKUDEGA	Mõõtkava 1:500
HAAPSALU MAAMÕÕDUBÜROO OÜ Tamme tn.42,Haapsalu linn,90503 reg.nr.10043912 Litsentsi nr. 272 MA	Koostas: Andero Teesalu	Kuupäev: 28.02.2006
	Kontrollis: Ailar Ladva	Töö nr. 497-2005

VÄÄRTNÕU JA RINGO ARHITEKTUURIBÜROO
10126 TALLINN, J. VILMSI TN. 28-23

ARHITEKT	E. VÄÄRTNÕU		
PROJEKT.	P.PÄRNAMÄGI		
	N. GALSTREM		
	G. PENTIKÄINEN	2007	
	S. PLAMUS		

OBJEKT: HAAPSALU JAAMA tn. 32, LIHULA mnt. 2a, LASKURI tn.1
JA LÄHIALA DETAILPLANEERING

TELLIJA: HAAPSALU LINNAVALITSUS
VIVABERG OÜ

JOONIS: KOONDVÕRKUDE PLAAN m1:500 | STAAD.: DP | LEHT: DP-5