

RANNA VÕI KALDA EHTUSKEELUALA

RANNA / KALDA ULATUSE PIIR

ÜLEJUUTUSE PIIR 09.01.2005

LOODUSKAITSEALA PIIR

MUINSUSKAITSEALA PIIR

KULTUURIMÄLESTIS (ARHEOLOOGIA-/ ARHITEKTUURI- / AALOO- / KUNSTMÄLESTIS)

MUINSUSKAITSEOBJEKTI VÕI -ALA KAITSEVÕÕNDI PIIR

TEHNORAJATISE KAITSEVÕÕNDI PIIR

PÕHITÄNAV VÕI RIIGIMAANTEE (OLEMASOLEV / PLANEERITUD)

JAOTUSTÄNAV (OLEMASOLEV / PLANEERITUD)

KÕRVAL- JA VEOTÄNAV (OLEMASOLEV / PLANEERITUD)

KERGLIIKLUSTEED, JALGTEED (OLEMASOLEV / PLANEERITUD)

JALAKÄIJATE SILD / PUHKEKOHT (lõkkekoht, varjualune, käimla)

AVALIK PARKLA

REKONSTRUEERITAV RISTMIK

PLANEERITUD RAUDTEE

MITME FUNKTSIOONIGA ALA MAX KORRUSTE ARVUGA (OLEMASOLEV / PLANEERITUD)

KAUBANDUS-, TEENINDUS- JA BÜROOHOONETE MAA MAX KORRUSTE ARVUGA (OLEMASOLEV / PLANEERITUD)

TURISMI ÄRIMAA (OLEMASOLEV / PLANEERITUD)¹

VALTSUS- JA AMETIASUTUSTE NING ÜLDKASUTATAVATE HOONETE MAA (OLEMASOLEV / PLANEERITUD)¹

ÄRI- JA TOOTISMISMAA (OLEMASOLEV / PLANEERITUD)¹

TOOTISMISMAA (OLEMASOLEV / PLANEERITUD)¹

RIIGIKAITSEMAA¹

KORTERELAMUTE MAA MAX KORRUSTE ARVUGA (OLEMASOLEV / PLANEERITUD)¹

PERE- JA RIDAELAMUTE MAA (OLEMASOLEV / PLANEERITUD)¹

KALMISTUMAA (OLEMASOLEV / PLANEERITUD)

PARKIDE JA HALJASALADE MAA (OLEMASOLEV / PLANEERITUD)

SPORDI- JA PUHKERAJATISTE MAA (OLEMASOLEV / PLANEERITUD)

AVALIKU SUPELRANNA MAA (OLEMASOLEV / PLANEERITUD)

LOODUSLIKU HALJASALA JA PARKMETSAS MAA (ROOSTIK / METS)

SADAMA MAA (OLEMASOLEV / PLANEERITUD)¹

RAUDTEEJAAMA MAA (OLEMASOLEV / PLANEERITUD)¹

TEEMAA

TEHNOEHTITISE MAA (OLEMASOLEV / PLANEERITUD)

KALDAKINDLUSTUS (OLEMASOLEV / PLANEERITUD)

PERSPEKTIVNE NÕLVAKINDLUSTUS

LITSIHT MEREMÄRKIDEGA / LAEVATEE


PLANEERITUD LEMMIKLOOMADE MATMISPAIK

110 KV ÕHULIN

OPTILINE KAABEL

PUURKAEV-PUMPLA / PLANEERITUD VEETORN

REOVETE ÜLEPUMPLA

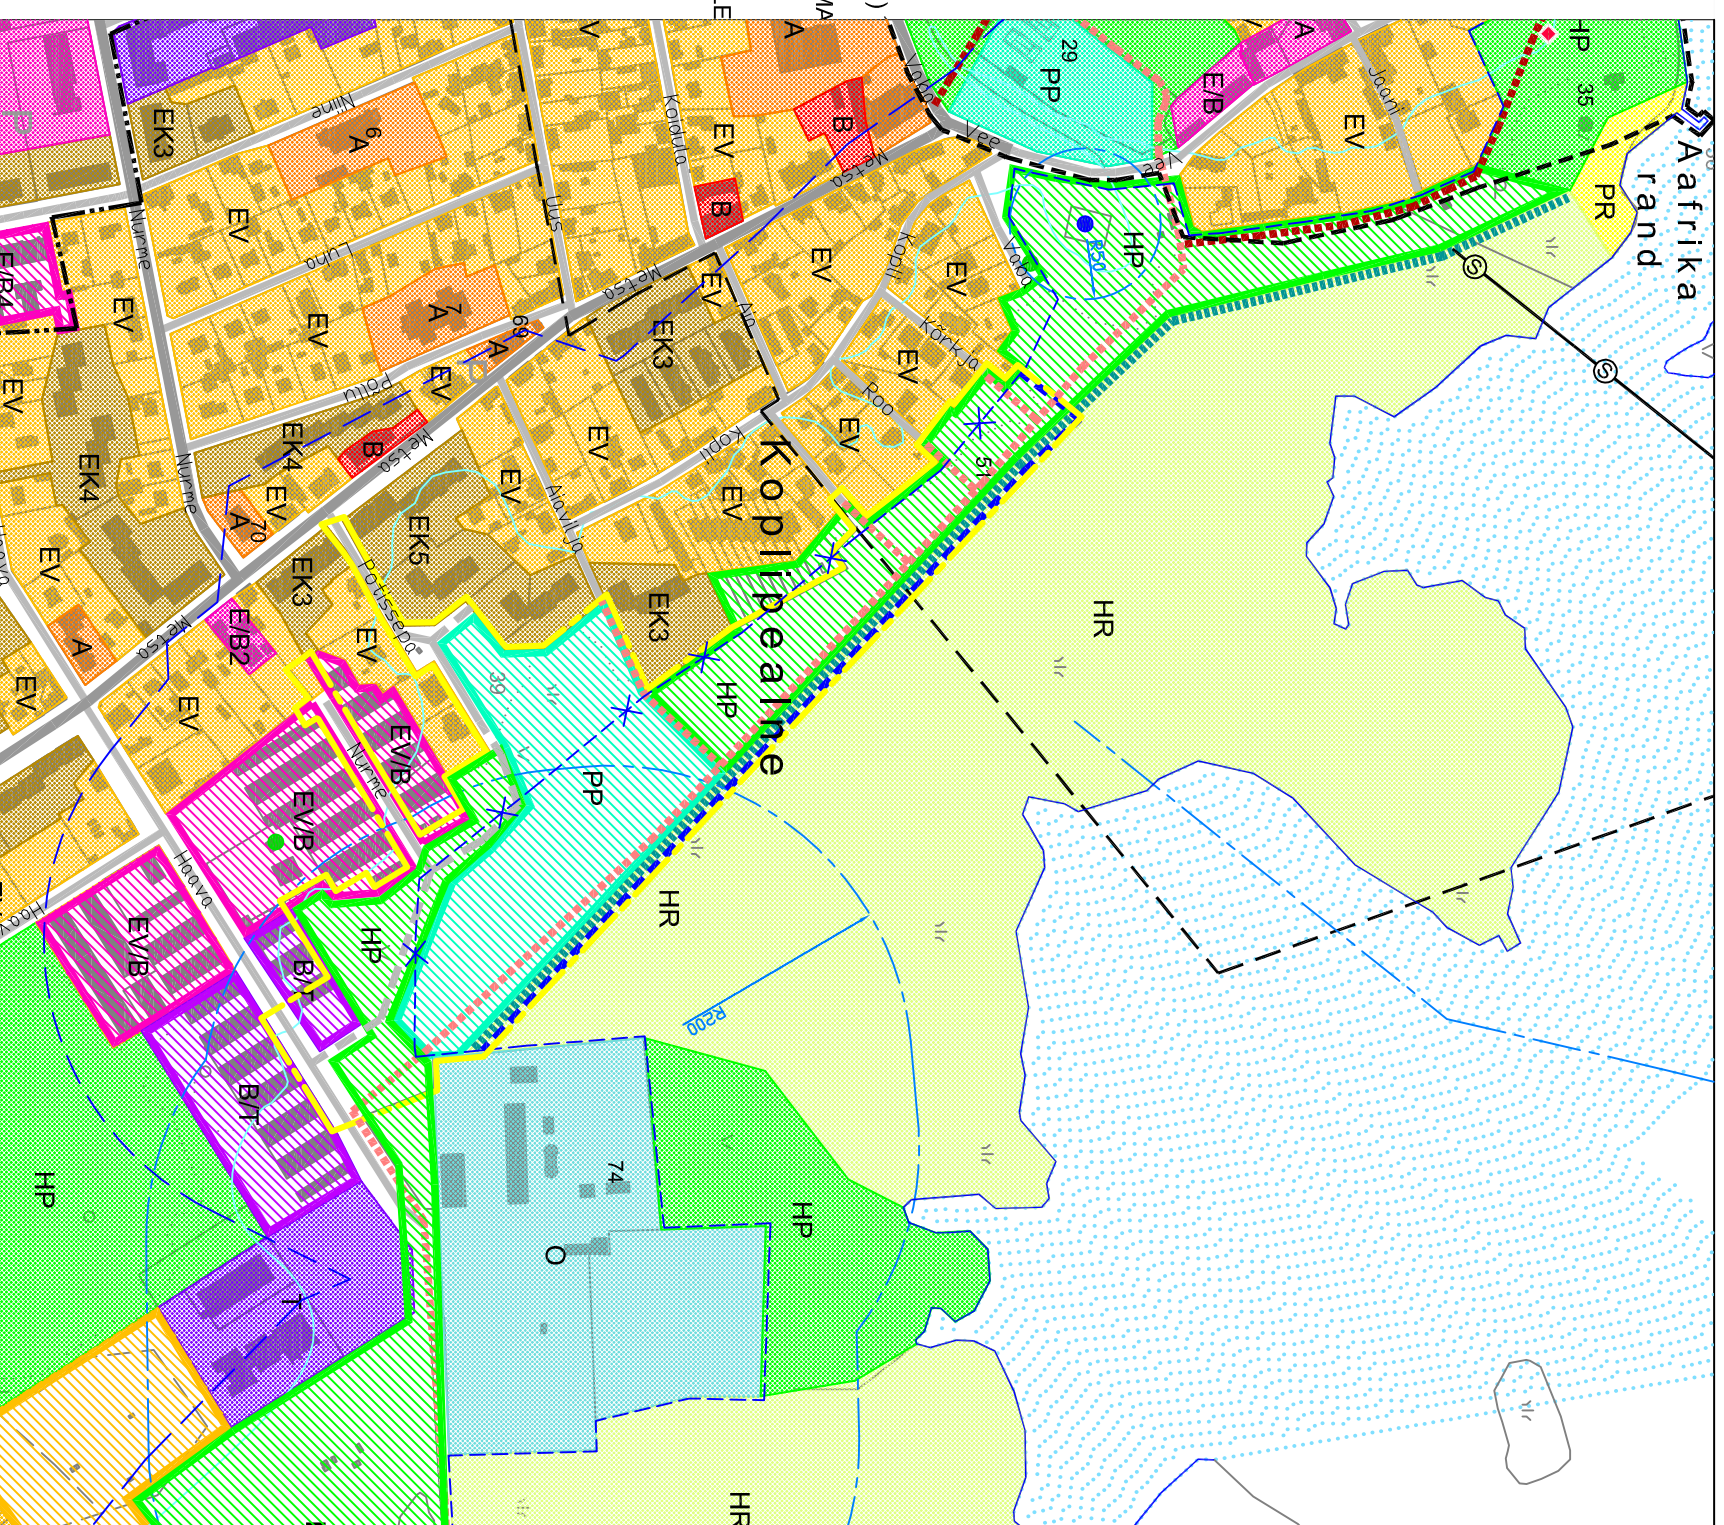

DETAILPLANEERINGU ALA

ETTEPANEK RANNA EHTUSKEELUVÕÕNDI VÄHENDAMISEKS
(kehitehtus / kehivaks taotletav ehituskeelvõõndi piir)

Joonis 7 M 1:5000

ÜLDPLANEERINGU MUUTMISE ETTEPANEK

Haapsalu linnas Põltssepa, Alavilja, Haava tänavate ja Tagalaha vahelise ala detailplaneering

OÜ Disarek, Keila 2010, töö nr 03-0804

Koostas: arhitekt Siiri Hunt

Kinnitas: tegevdirektor Siiri Hunt

Kuupäev: 01.07.2010



Disarek