


KALDA TN. 25 DETAILPLANEERING HAAPSALU LINNAS

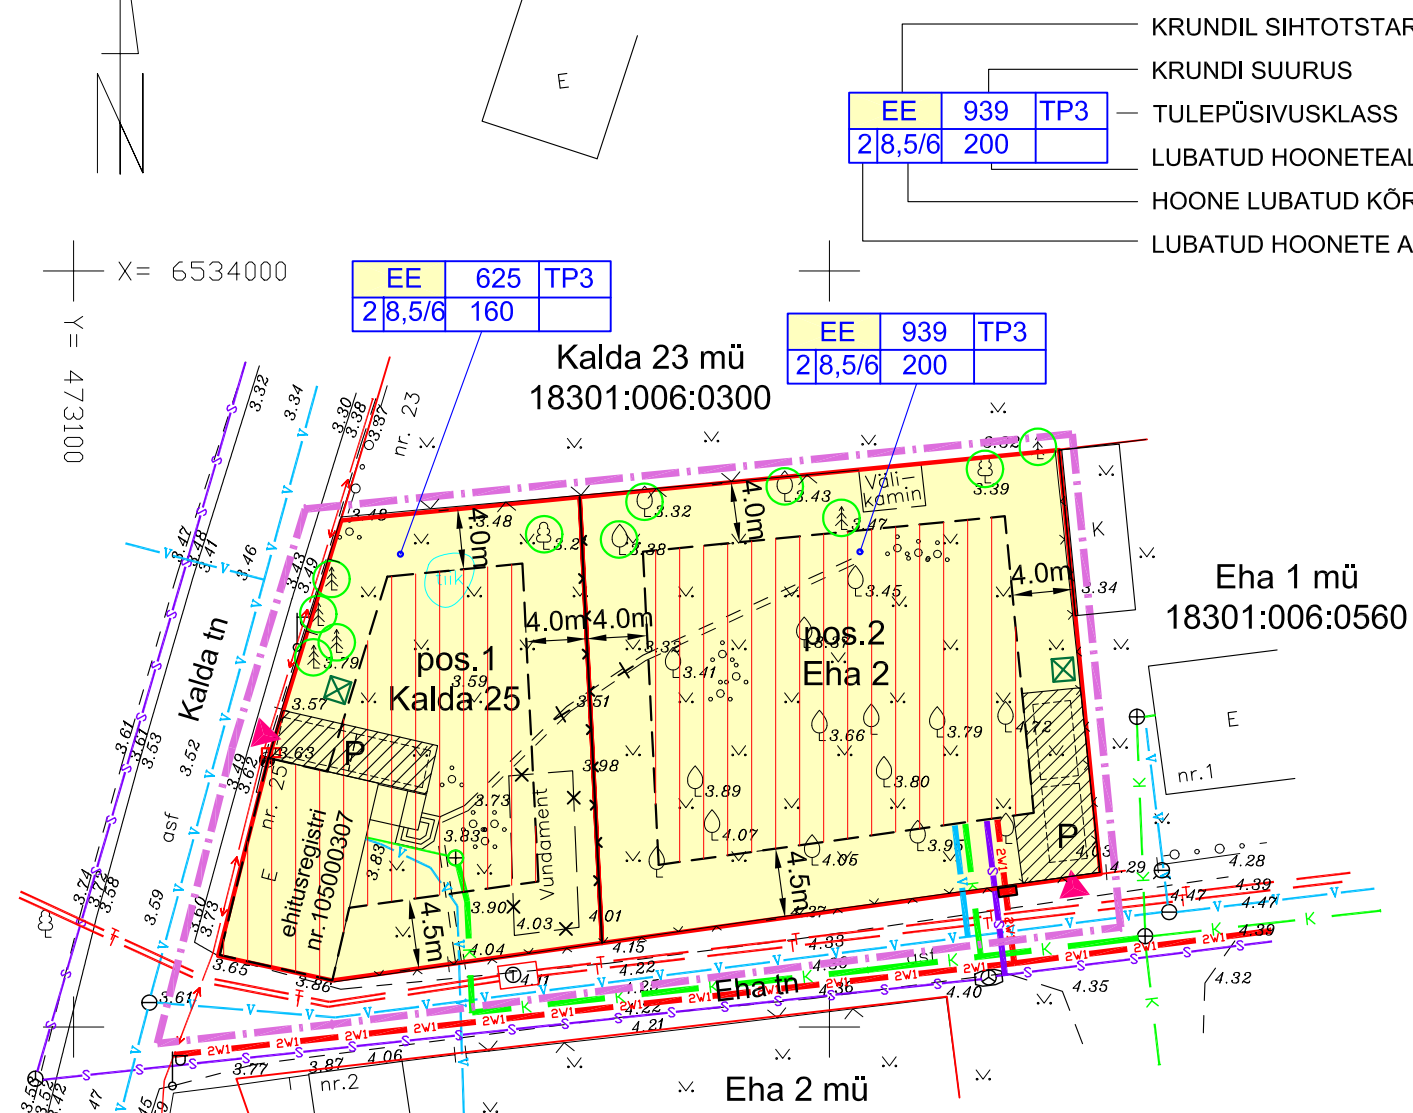

Maaüksus	Omanik	Kooskõlastus
Eha 1	VELLO KOPLI	
Kalda 23	ANDRES HUUL	
Kalda 25	EVI OTSA KADRI MITT	

- TINGMÄRGID**
- PLANEERITAVA ALA PIIR
 - KINNISTU PIIR
 - PLANEERITAV KRUNT
 - OLEVAD HOONED
 - LIKVIDEERITAV VUNDAMENT
 - PLANEERITUD EHITUSALA
 - PLANEERITUD PIIRDEAED / OLEV AED
 - OLEV VEETRASS
 - PLANEERITUD VEETRASS
 - OLEV KANALISATSIOONITRASS, KOGUMISKAEV
 - PLANEERITUD KANALISATSIOONITRASS
 - OLEV SIDELIIN
 - PLANEERITUD SIDEÜHENDUS
 - OLEV TÄNAVAVALGUSTUS
 - OLEV 0,4kV MAAKAABEL, LIITUMISKILP
 - PLANEERITUD 0,4kV MAAKAABEL, LIITUMISKILP
 - OLEV KÜTTETRASS
 - PRÜGIKONTEINERI ASUKOHT
 - PÄÄS KRUNDILE
 - SÄILITATAVAD PUUD
 - PARKIMINE KRUNDIL

KRUNTIDE EHITUSÕIGUS

POS (KRUNDI) NR.	KRUNDI PLANEERITUD SUURUS M ²	EHITUSALUNE MAX PIND M ²	MAX.KORRUSSELISUS ; MAX.KÕRGUS (PÕHIHOONE / ABIHOONE)	HOONETE ARV KRUNDIL (PÕHIHOONE / ABIHOONE)	MAA SIHTOTSTARVE (VASTAVALT DETAILPLAANILE)	SULETUD BRUTOPIND (SIHTOTSTARVETE KAUPA)	PIIRANGUD, SERVITUUDID, KOMMENTAARID
1	2	3	4	5	6	7	8
1	625	160	2/1 ; 8,5/6,0	1/1	EE	EE - 320	Olev hoone, ehitusregistri nr.105000307
2	939	200	2/1 ; 8,5/6,0	1/1	EE	EE - 400	
Planeeritav ala kokku: 1564 m²							

Märkused: tugiplaani aluseks on GEO-LASER OÜ töö nr.09-0407, koordinaadid L-EST 97 süsteemis, kõrgused Balti süsteemis.

Arhitekt	Evi Otsa	omanik
Töö	Kalda tn.25 detailplaneering Haapsalu linnas	aprill 2008.a.
Joonis	PÕHIJONIS	M 1 : 500
Koostas	Arhitekt Evi Otsa	joonis 4 DP-4