




Töö nr: 0715		Stadium: EP	
Joonise nr: 9		Leht: 1	
Objekt: Krahviaed		Leht: 1	
Tallija: Haapsalu linnavalitsus			
Address: Läänemaa, Haapsalu linn, Vaba tn 7			
Joonis: Paviljon			
Projektant: Kersti Lootus		Projektant: Heidi Villop	
OÜ Lootusprojekt Chaynangi 10-1 10123 Tallinn EP 10844791-0001 KJM reg. nr. EE100752063 MK TL VS 138/2004-ja E 230/2005-P GSM 50 868 53 Tel./Faks 8 411 578 kersit@loomprojekt.ee			
Kuppäev: dets. 2007 Fail: Paviljon.dwg Mõõtkava: 1:100; 1:4			

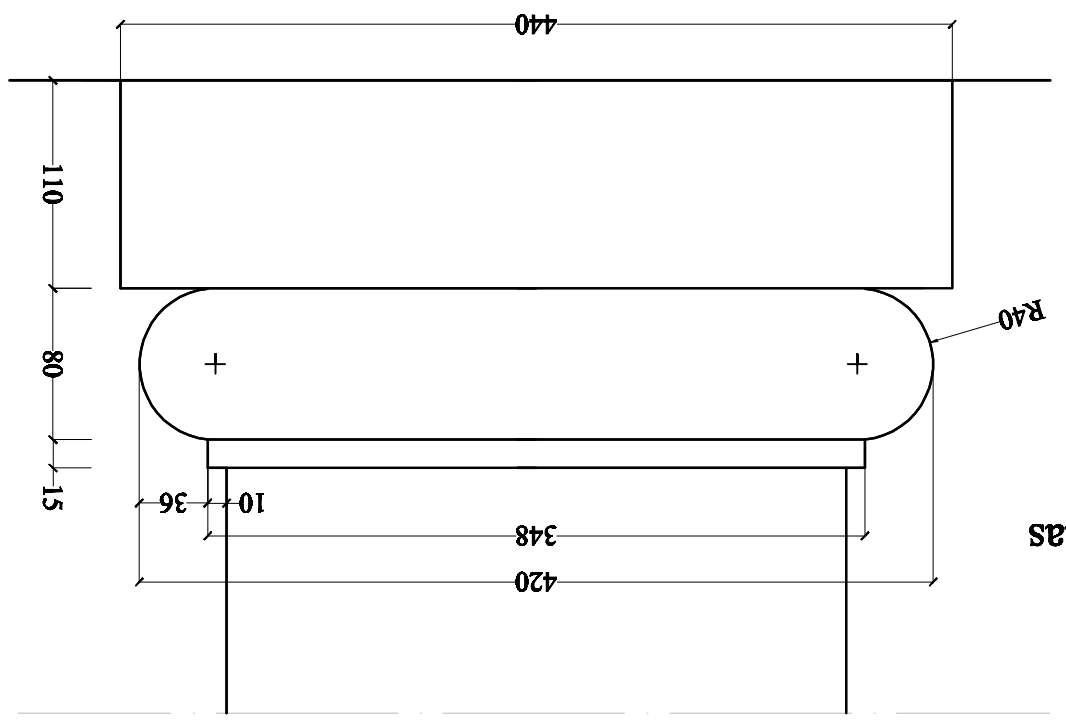


Samba baas  
M 1:4

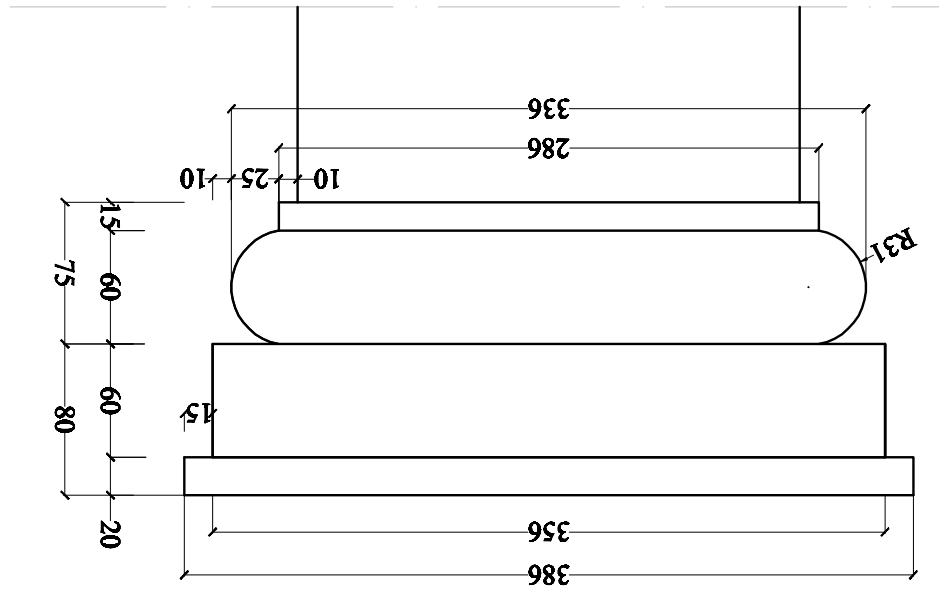

Samba kapitael  
M 1:4

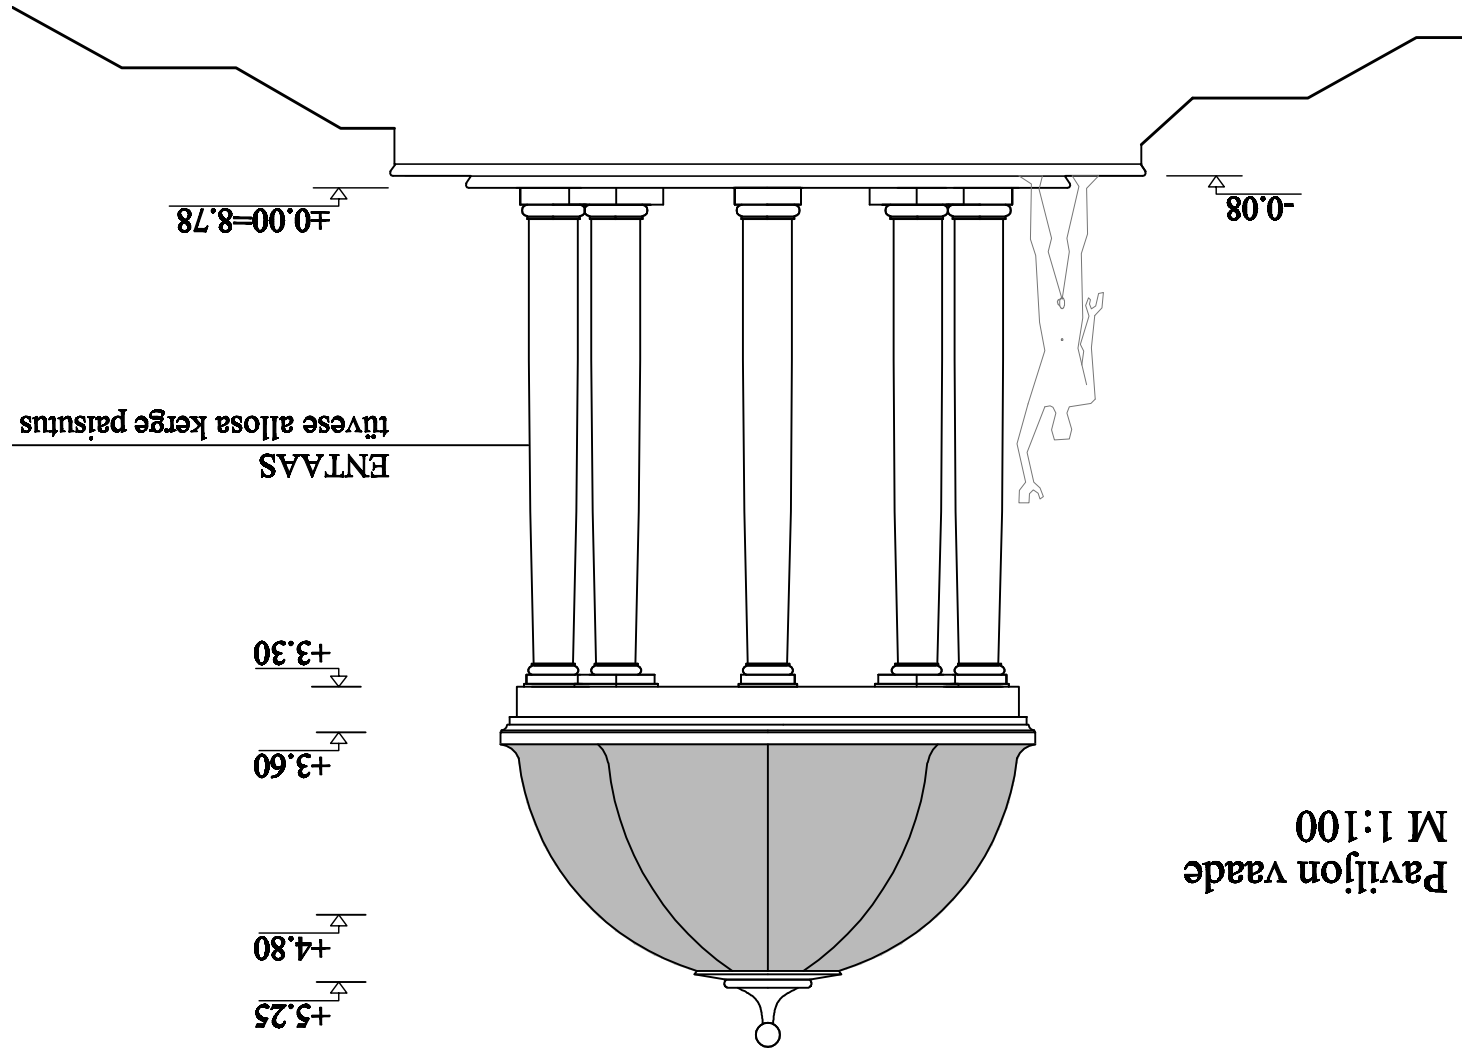

Paviljon vaade  
M 1:100

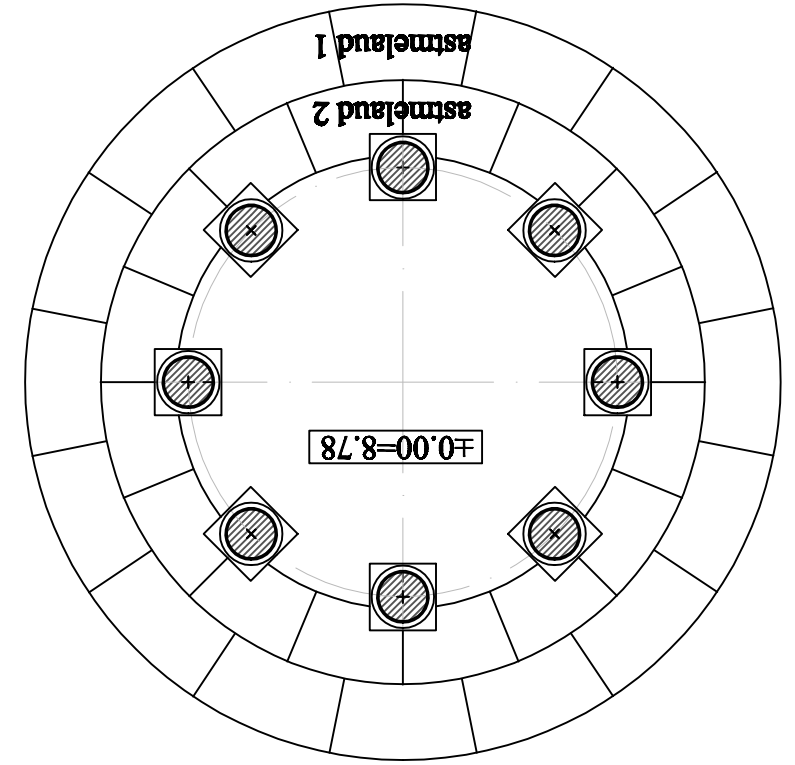

Paviljon plaan  
M 1:100