Tigutee plaan
M 1:100

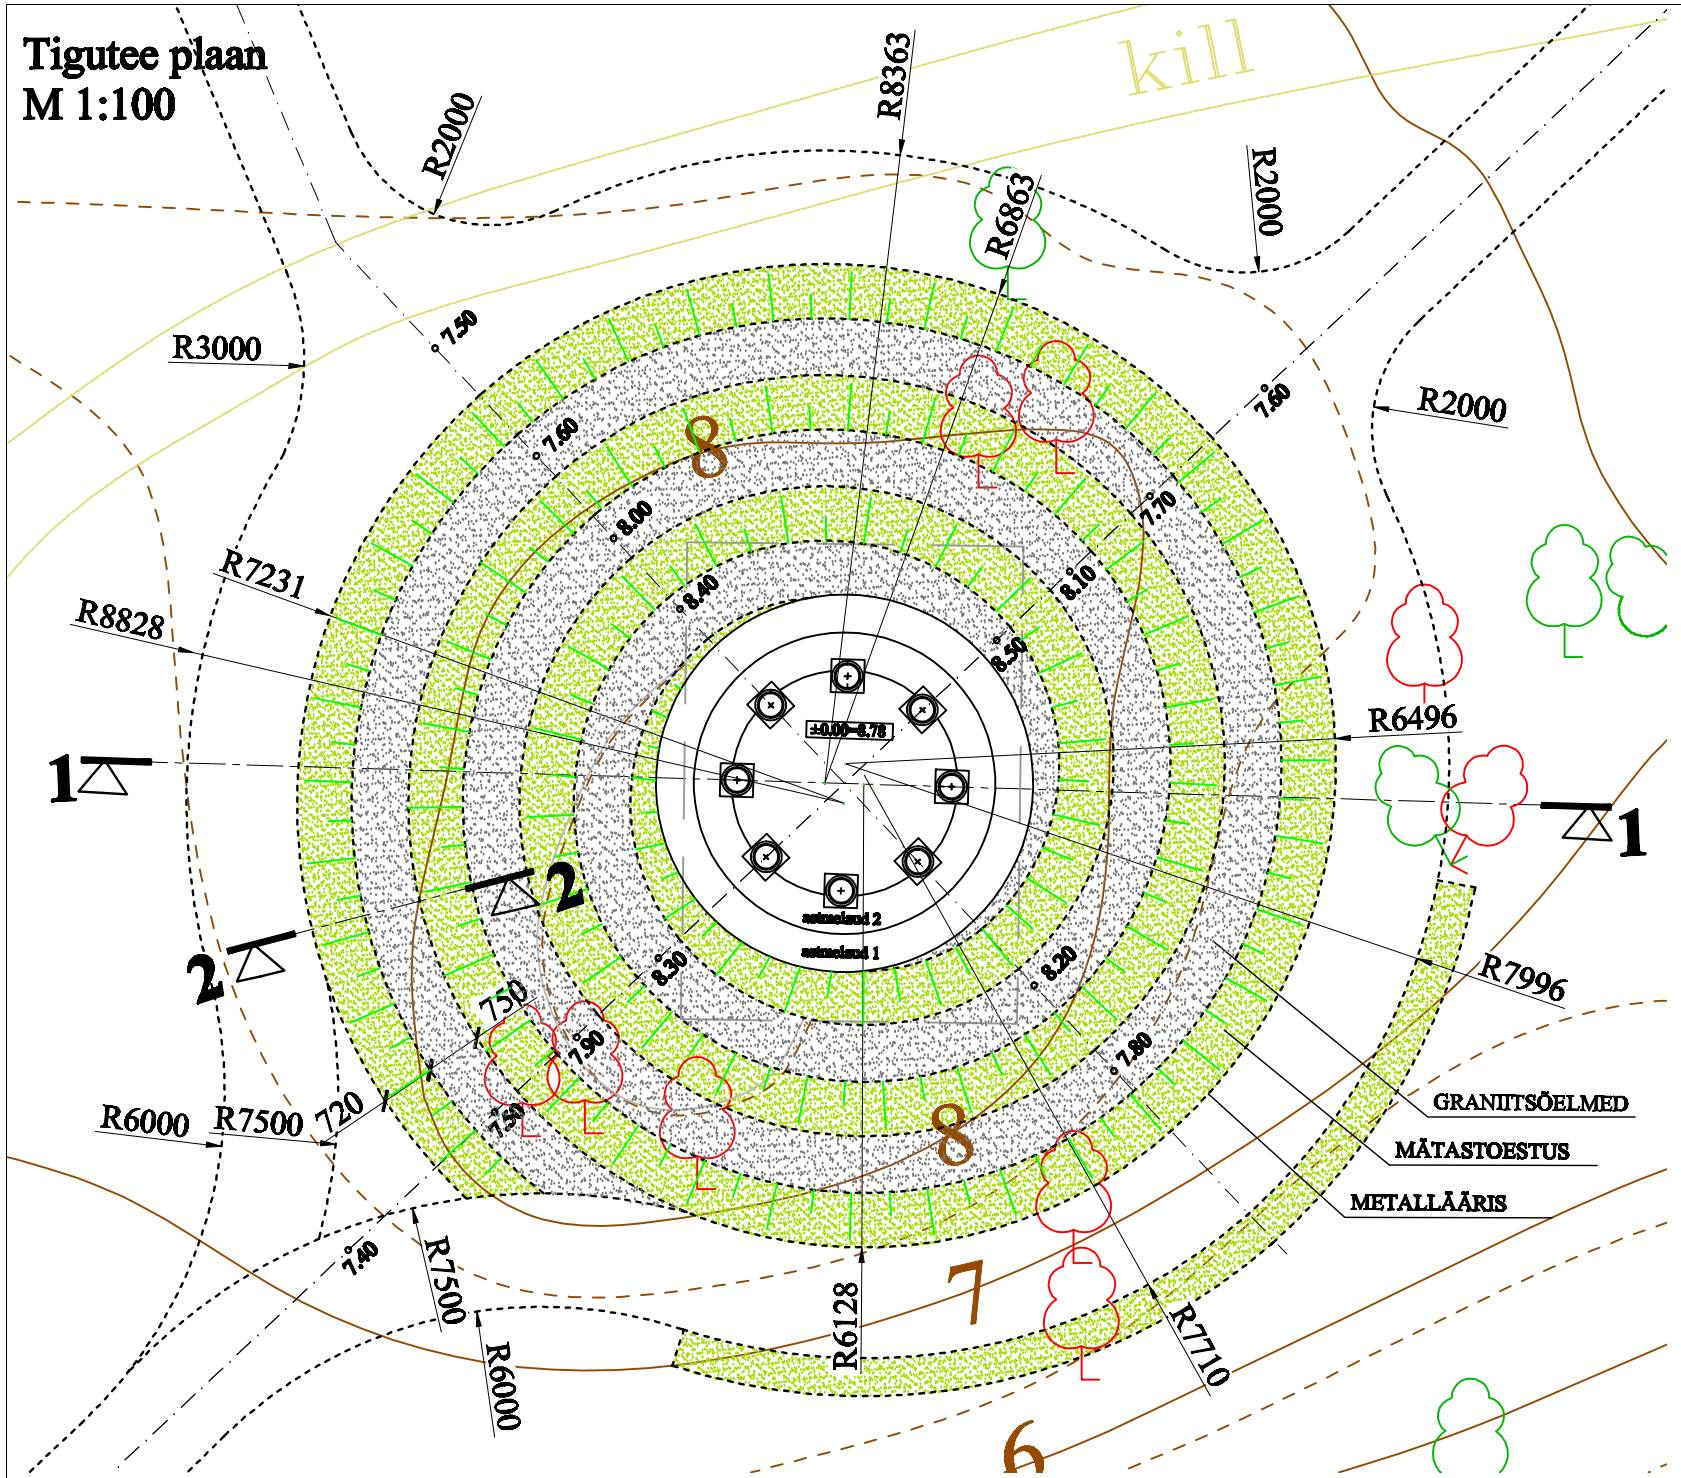

Tigutee lõige 1-1
M 1:100

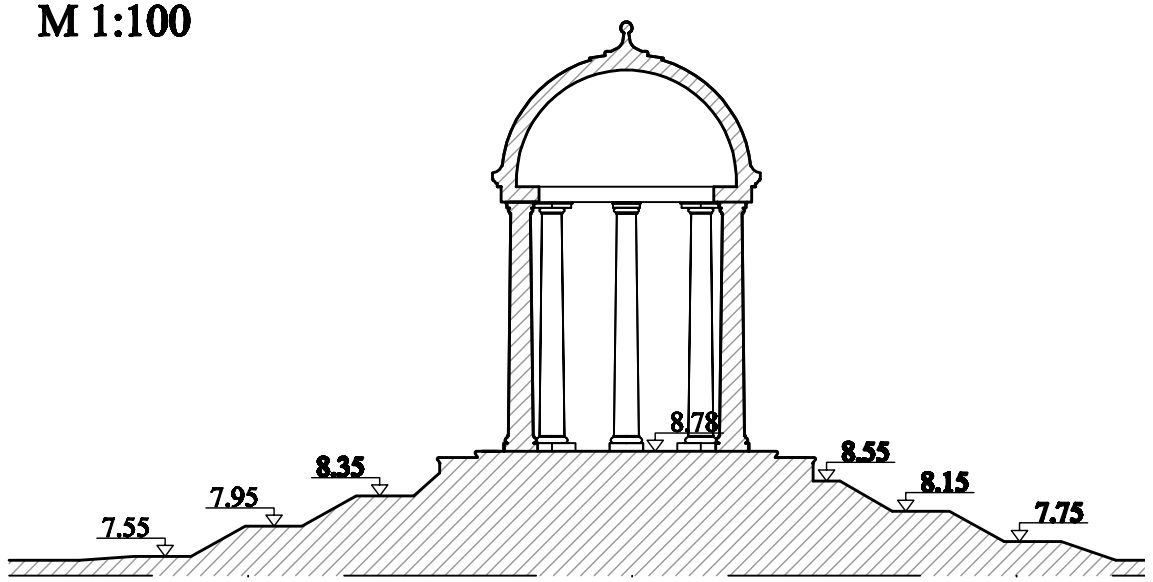

Tigutee lõige 2-2
M 1:50

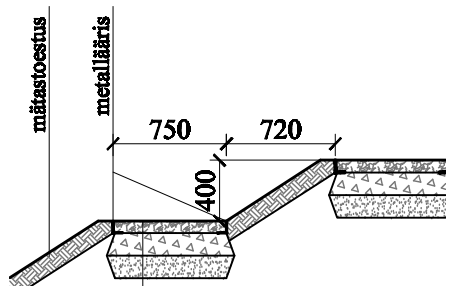

graniitsõelmed	80mm
killustik	150mm
liiv	150mm

Tigutee vaade
M 1:100

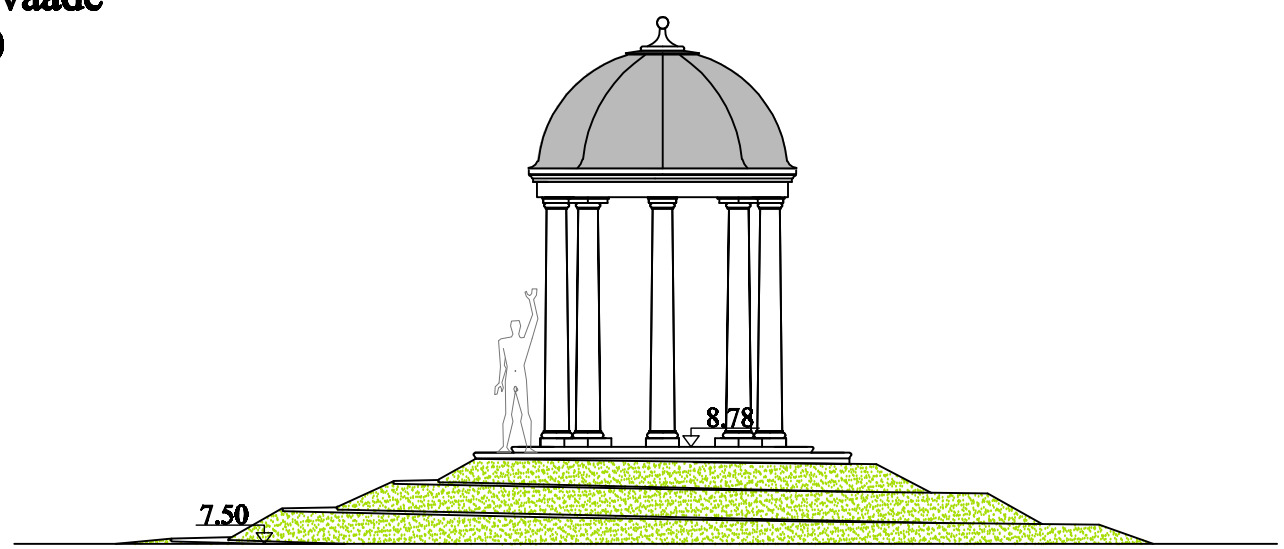

LOOTUSPROJEKT

OÜ Lootusprojekt
EP 10844791-0001
KM reg. nr. EE100752063
MK TL VS 138/2004-P ja
E 230/2005-P

Olevimägi 10-1
10 123 Tallinn
Tel/Faks 6 411 578
GSM 50 886 53
kersti@lootusprojekt.ee

arhitekt	Kersti Lootus	
projekteerija	Heidi Viilop	
insener	Ivi Vartsen	

Tellija:	Haapsalu linnavalitsus	Töö nr: 0715	Staadium: EP
Objekt:	Krahviaed	Joonise nr. 8	Leht 1 / Lehti 1
Aadress:	Läänemaa, Haapsalu linn, Vaba tn 7	Mõõtkava: 1:100; 1:50	
Joonis:	TIGUTEE	File: Tigutee.dwg	
		Kuupäev: dets 2007	