

KATASTRÜKSUSE PLAAN

Mõõtkaava: 1: 500

LÄÄNE MAAKOND

Haapsalu linn

Jüriöö tn 7

Möödistamise aeg: august 2013.a.

Katastrikaardi number


Koostamise aeg: 14.08.2013.a.

Ortofoto: 62371

Möödistas: Tiit Kirs

Kirss Grupp OÜ

Tegevuslitsents nr. 567 MA-k 16.04.2004.a

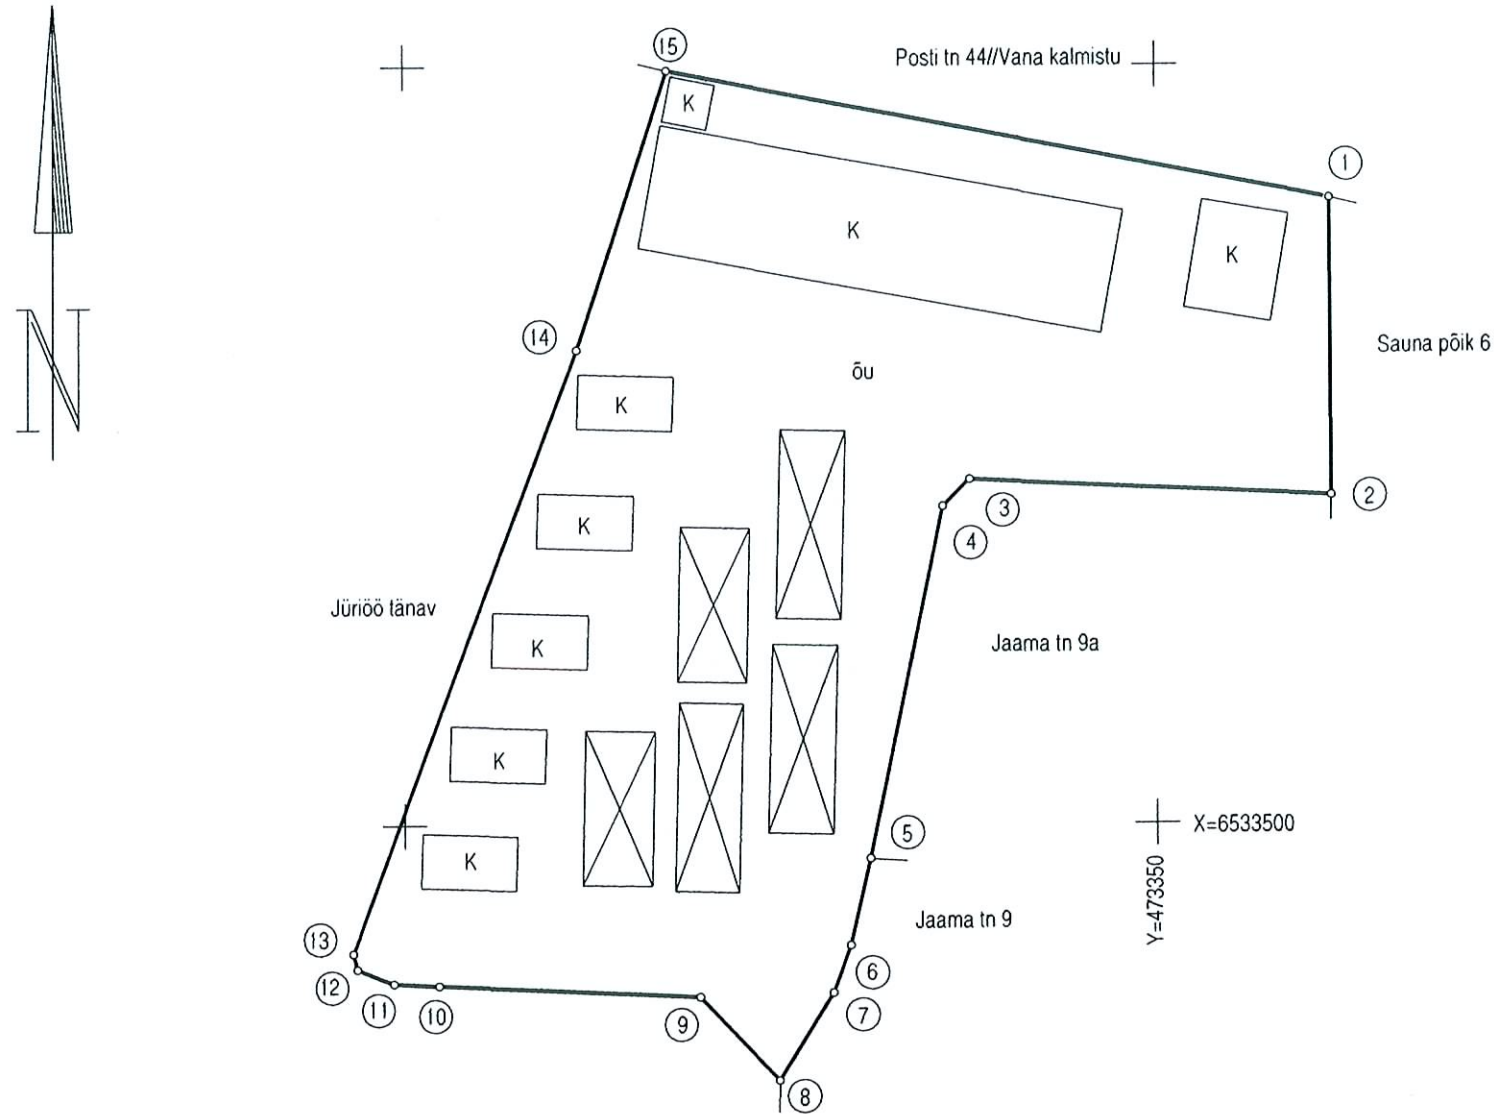

PIIRIANDMETE TABEL

Jrk. nr.	Koordinaadid		Sisenurk		Joone pikkus (m)
	X	Y	o	'	
1	6533541.17	473361.54	101	11	19.60
2	6533521.57	473361.61	87	05	24.12
3	6533522.71	473337.52	226	54	2.51
4	6533520.96	473335.72	213	57	23.70
5	6533497.77	473330.85	179	01	5.90
6	6533492.02	473329.54	172	46	3.32
7	6533488.90	473328.40	168	23	6.82
8	6533483.10	473324.82	75	15	7.59
9	6533488.60	473319.59	223	44	17.36
10	6533489.42	473302.25	179	54	3.06
11	6533489.57	473299.19	161	27	2.66
12	6533490.54	473296.71	125	24	1.07
13	6533491.58	473296.45	145	14	42.51
14	6533531.34	473311.50	182	40	19.32
15	6533549.71	473317.49	97	05	44.87
1					

EKSPLIKATSIOON m²

Katastriüksuse nimetus	Pindala kokku:	s.h. ehitised
Jüriöö tn 7	2192	567

LEPPEMÄRGID:

— katastriüksuse piir

o piirimärk

① piiripunkti number

Koordinaadid L-Est 97 süsteemis