


ISIKLIKU KASUTUSÕIGUSE MÄÄRAMISE SKEEM

M 1:500

Address: Tööstuse tänav, Haapsalu linn, Lääne maakond

alus: 2013. a. geovalus

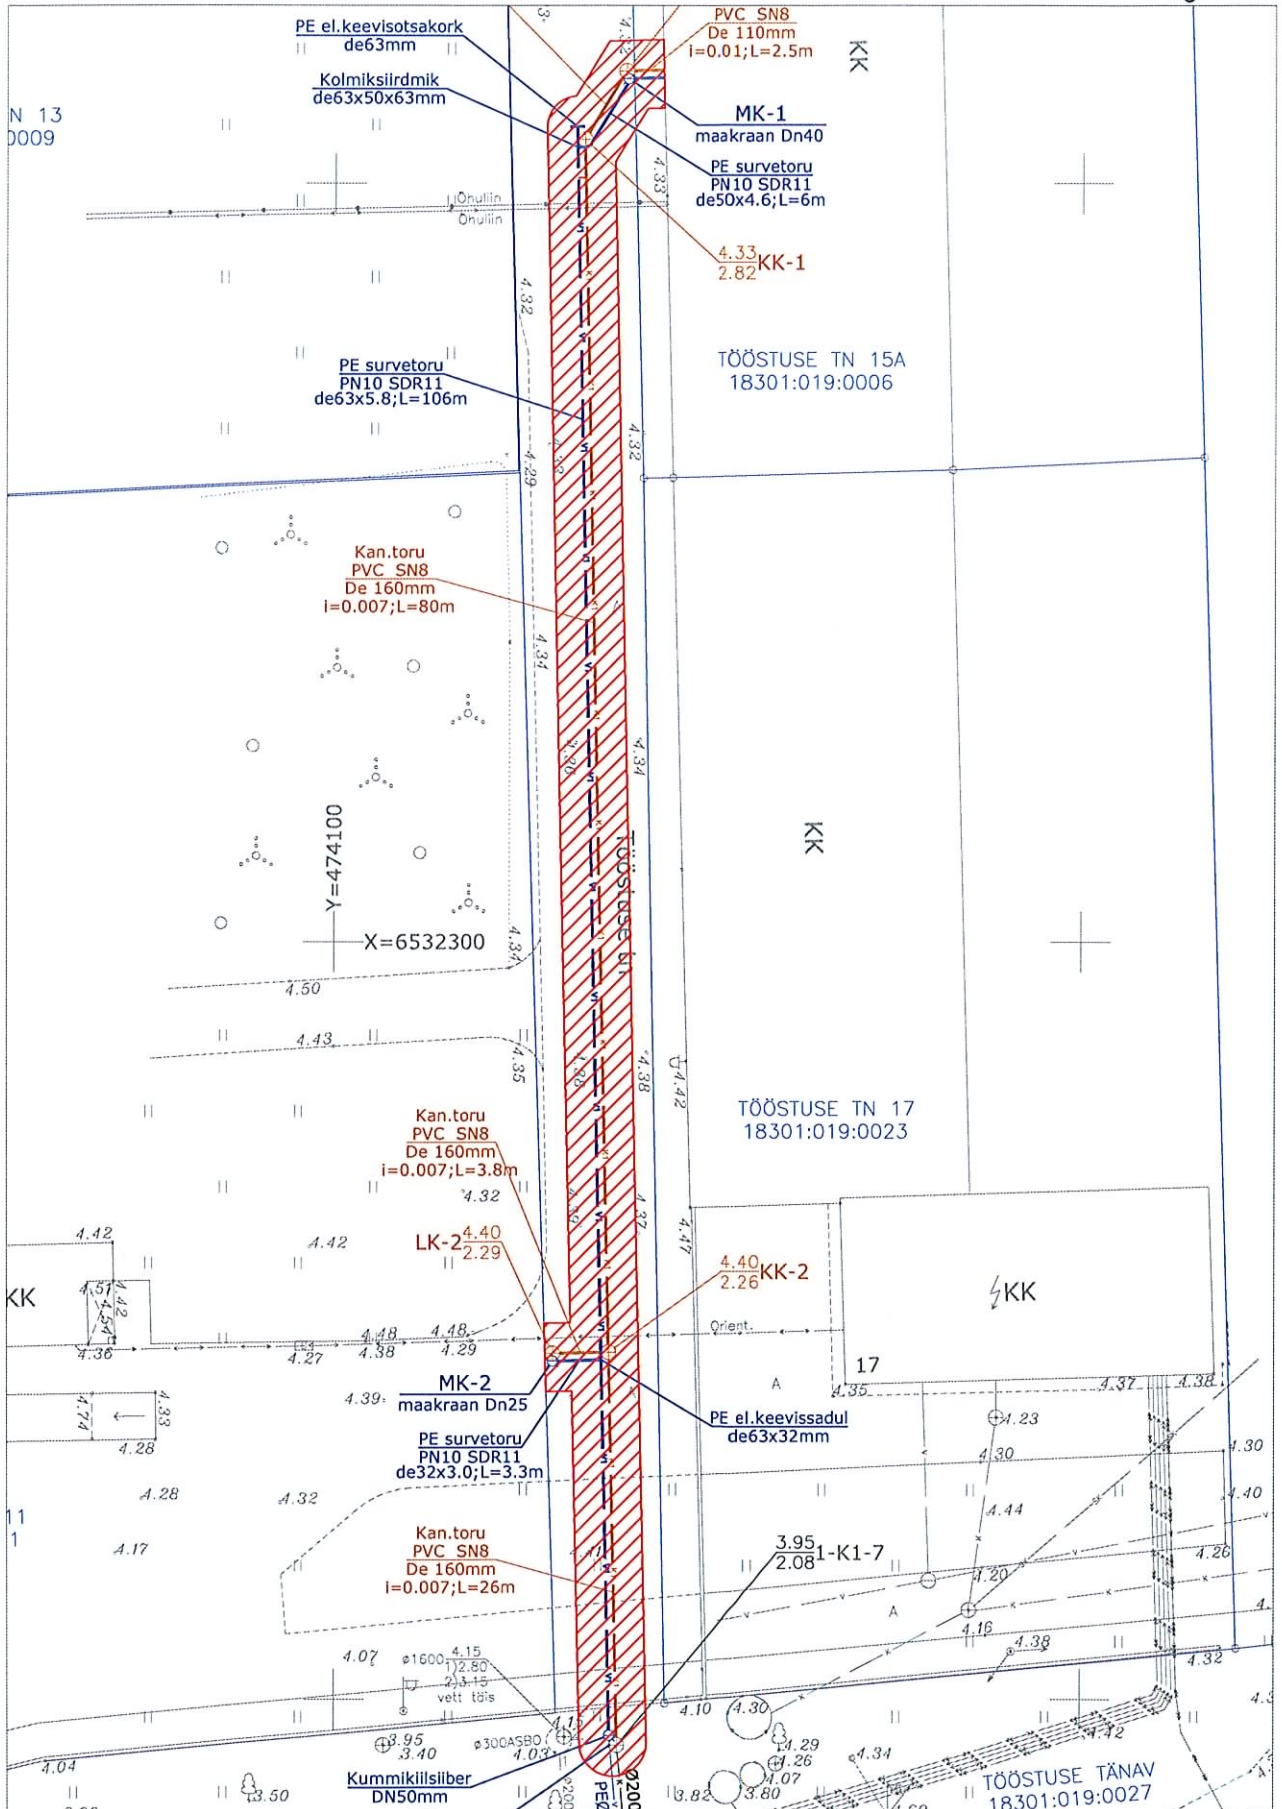

taotletav kasutusõiguse ala 527 m²
katastriüksuse piir

Koostaja: *Peep Aedviir* 17.04.2013
Peep Aedviir
Haapsalu Linnavalitsuse geodeet