
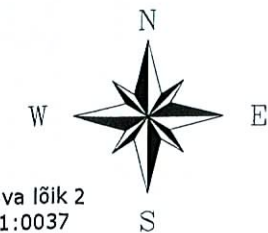


Kuuse tn 32, 32a, 32b, 32c, Vahtra tn 12, 14 kruntide DETAILPLANEERING Haapsalu linnas

ILLUSTRATSIOON M 1:1000

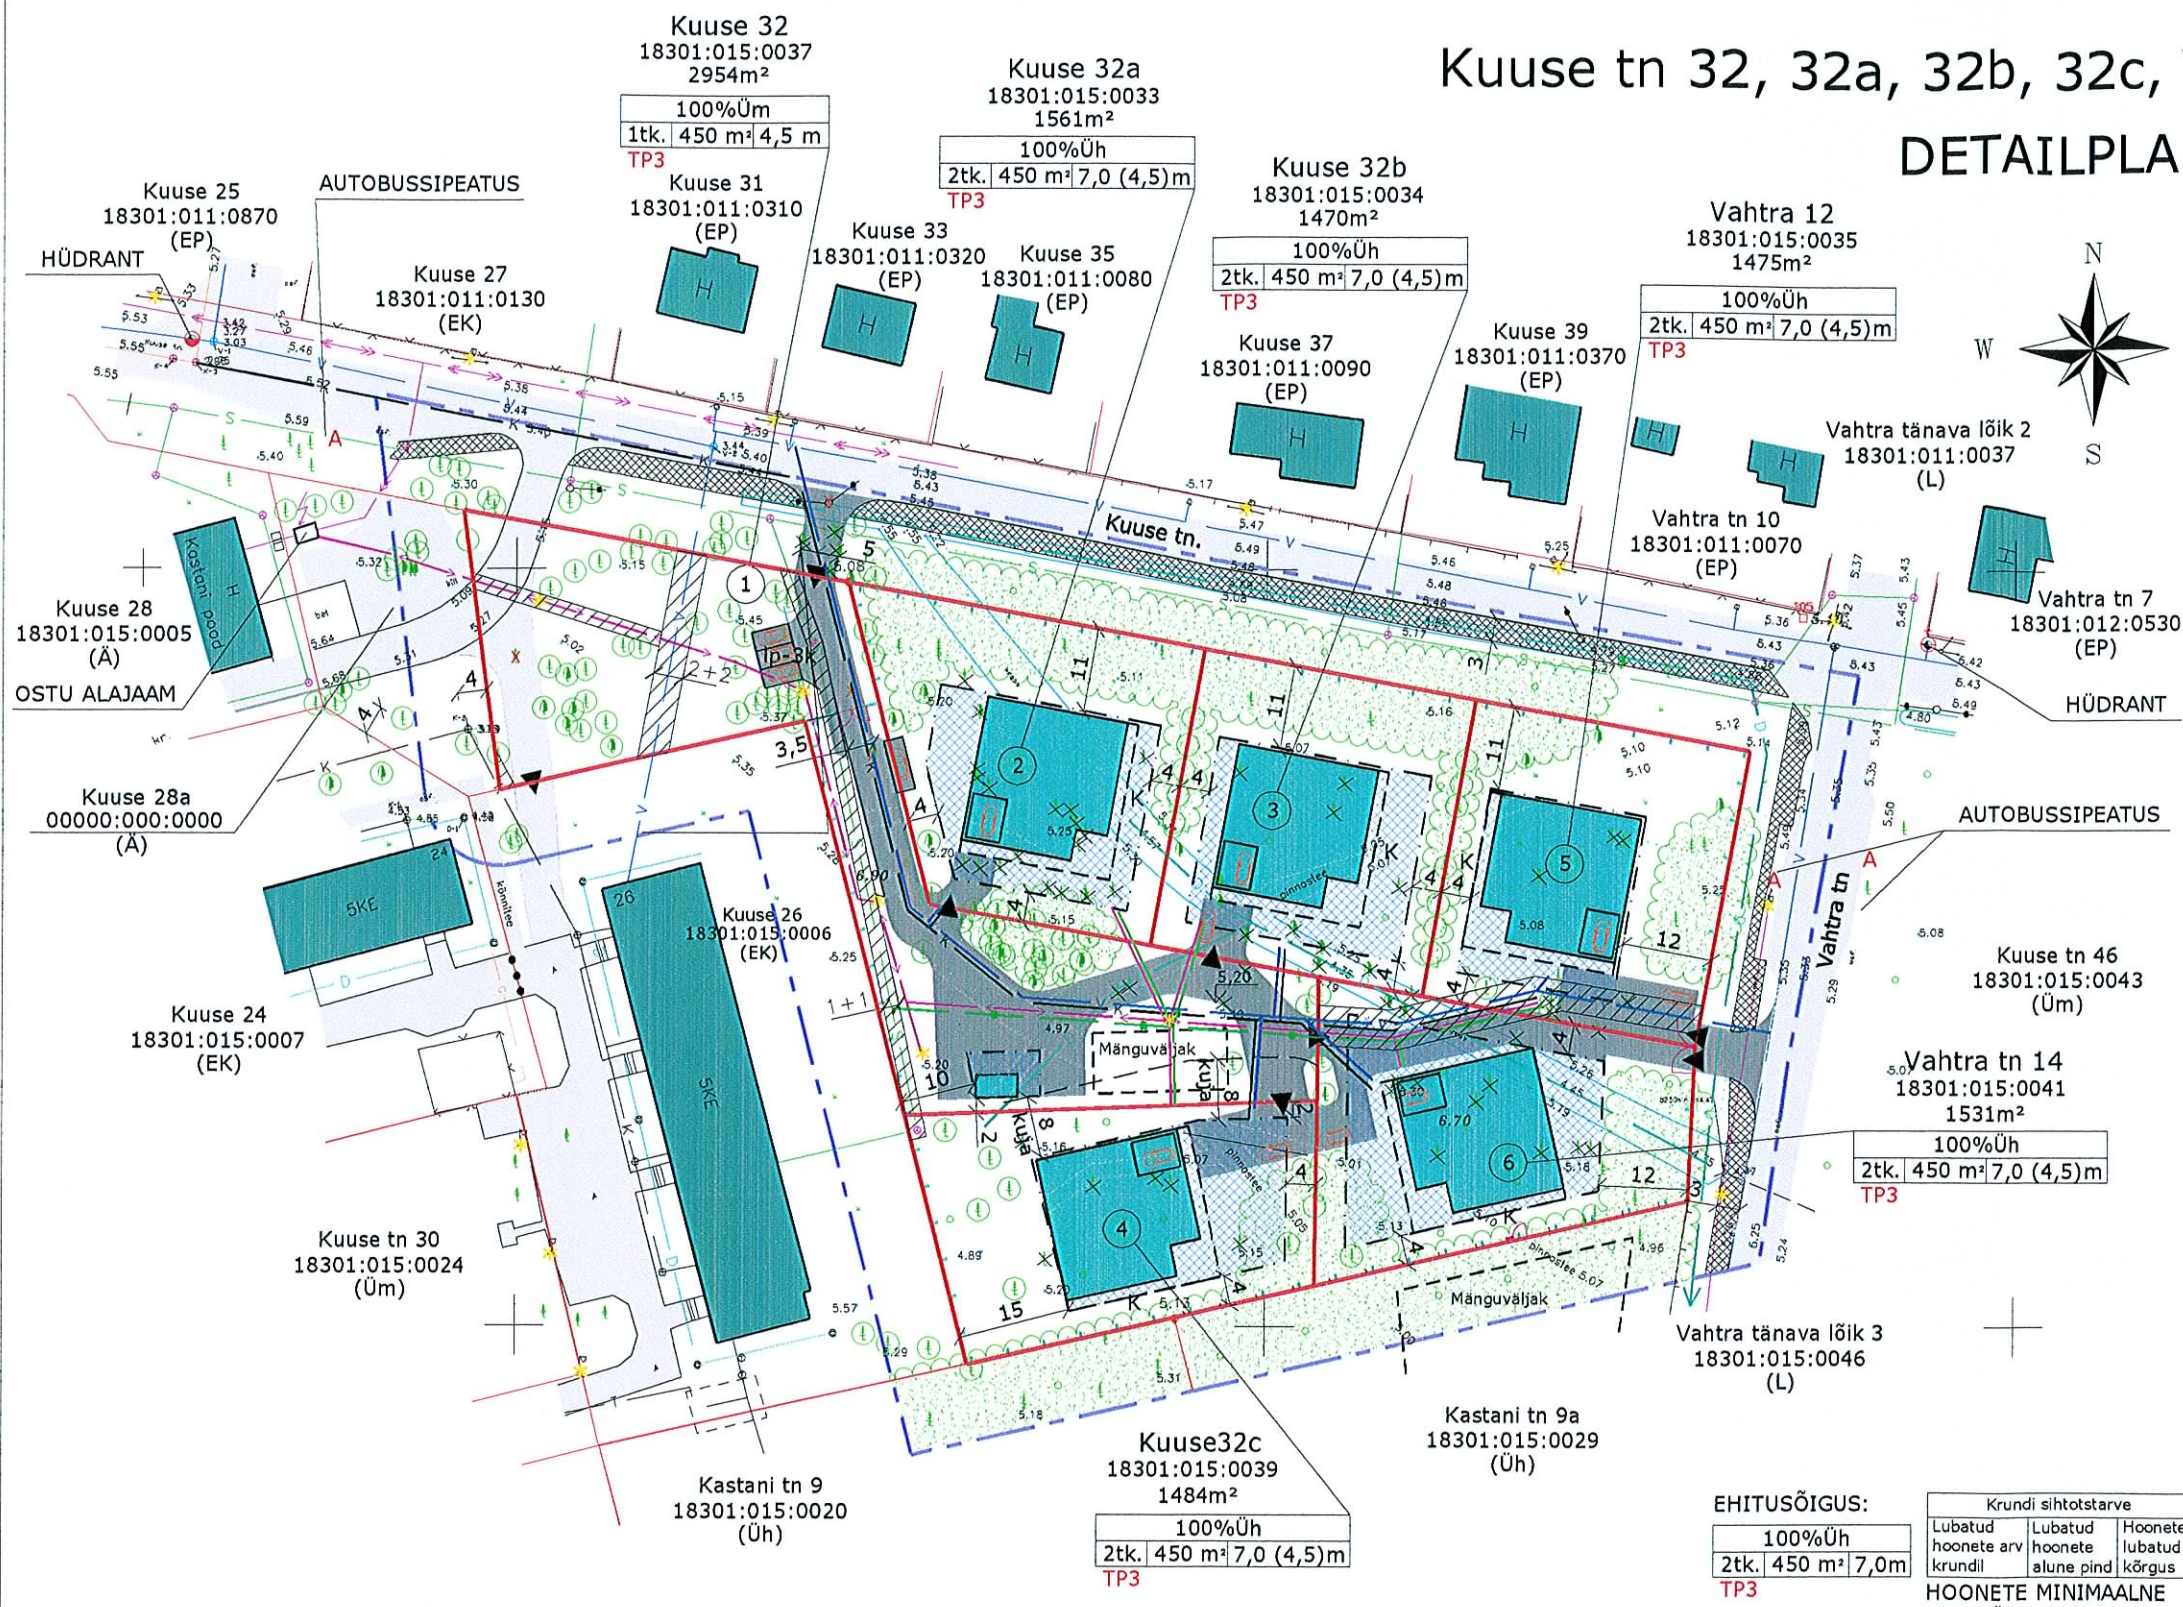

- ### TINGMÄRGID
- PLANEERITAVA ALA PIIR
 - KATASTRIRÜKSUSE PIIR
 - KATASTRIRÜKSUSE PIIR
 - v- VEETRASS
 - v- PLANEERITUD VEETRASS
 - s- SIDETRASS
 - s- PLANEERITUD SIDETRASS
 - k- KANALISATSIOONITRASS
 - k- PLANEERITUD KANALISATSIOONITRASS
 - o- PLANEERITUD DRENAAZ
 - SIDEÕHULIIN
 - VALGUSTI MADALPINGE
 - ÕHULIINI SUUNDADEGA
 - MADALPINGE KAABEL
 - PLANEERITUD ELEKTRILIIN
 - kraav
 - OLEMASOLEV TEE
 - PLANEERITUD TEE
 - KERGLIIKLUS- JA KÖNNITEE
 - ▼ JUURDEPÄAS KRUNDILE
 - A AUTOBUSSIPEATUS
 - SÄILITATAVAD PUUD
 - SÄILITATAV KÕRGHALJASTUS
 - SERVITUUT
 - HOONESTUSALA
 - LASTE MÄNGUVÄLJAK
 - H OLEMASOLEV HOONE
 - H PLANEERITAV HOONE
 - PLANEERITUD PIIRDED
 - PLANEERITUD VÄRAVAD
 - X LIKVIDEERITAV OBJEKT
 - PLANEERITUD PARKIMISKOHAD
 - * TÄNAVAVALGUSTUS
 - K PRÜGIKONTEINER

EHITUSÕIGUS:

100%Üh		
2tk. 450 m² 7,0 (4,5)m		
TP3		

Krundi sihtotstarve

Lubatud hoonete arv krundil	Lubatud hoonete alune pind	Hoonete lubatud kõrgus
1	40 m²	4,5 m

HOONETE MINIMAALNE TULEPÜSIVUSKLASS

EHITUSÕIGUS

Pos. nr.	Nimetus	Planeeritav suurus	Sihtotstarve	Lubatud ehitiste arv krundil	Lubatud suurim ehitiste alune pind	Ehitiste lubatud kõrgus
1.	Kuuse 32	2954 m²	Üm	1 tk.	40 m²	4,5 m
2.	Kuuse 32a	1561 m²	Üh	2 tk.	450 m²	7,0 (4,5) m
3.	Kuuse 32b	1470 m²	Üh	2 tk.	450 m²	7,0 (4,5) m
4.	Kuuse 32c	1484 m²	Üh	2 tk.	450 m²	7,0 (4,5) m
5.	Vahtra 12	1475 m²	Üh	2 tk.	450 m²	7,0 (4,5) m
6.	Vahtra 14	1531 m²	Üh	2 tk.	450 m²	7,0 (4,5) m
Kokku:		10475 m²				

MÄRKUSED:

- Illustratsiooni alusena on kasutatud Iva Leon OÜ poolt 25.03.2008 koostatud maa-ala plaani mõõtkavas M 1:500.
- Koordinaadid L-EST 97, kõrgused Balti süsteemis.
- Lähtepunktid: PP188 ja PP105
- Lubatud hoonete korruselisus: 1 korrus. Lamekatusega hoone max kõrgus 4,5m, kaldkatuse puhul 7,0m
- Hoonete ±0,00=+5,60

HAAPSALU PROJEKTEERIMISBÜROO OÜ		
TÖÖ	Kuuse 32, 32a, 32b, 32c, Vahtra 12, 14 kruntide DETAILPLANEERING Haapsalu linnas	RP-04-10
JOONIS	ILLUSTRATSIOON	M 1:1000
ARHITEKT	REET AEDVIIR	NR. 5
KOOSTAS	PEEP AEDVIIR	