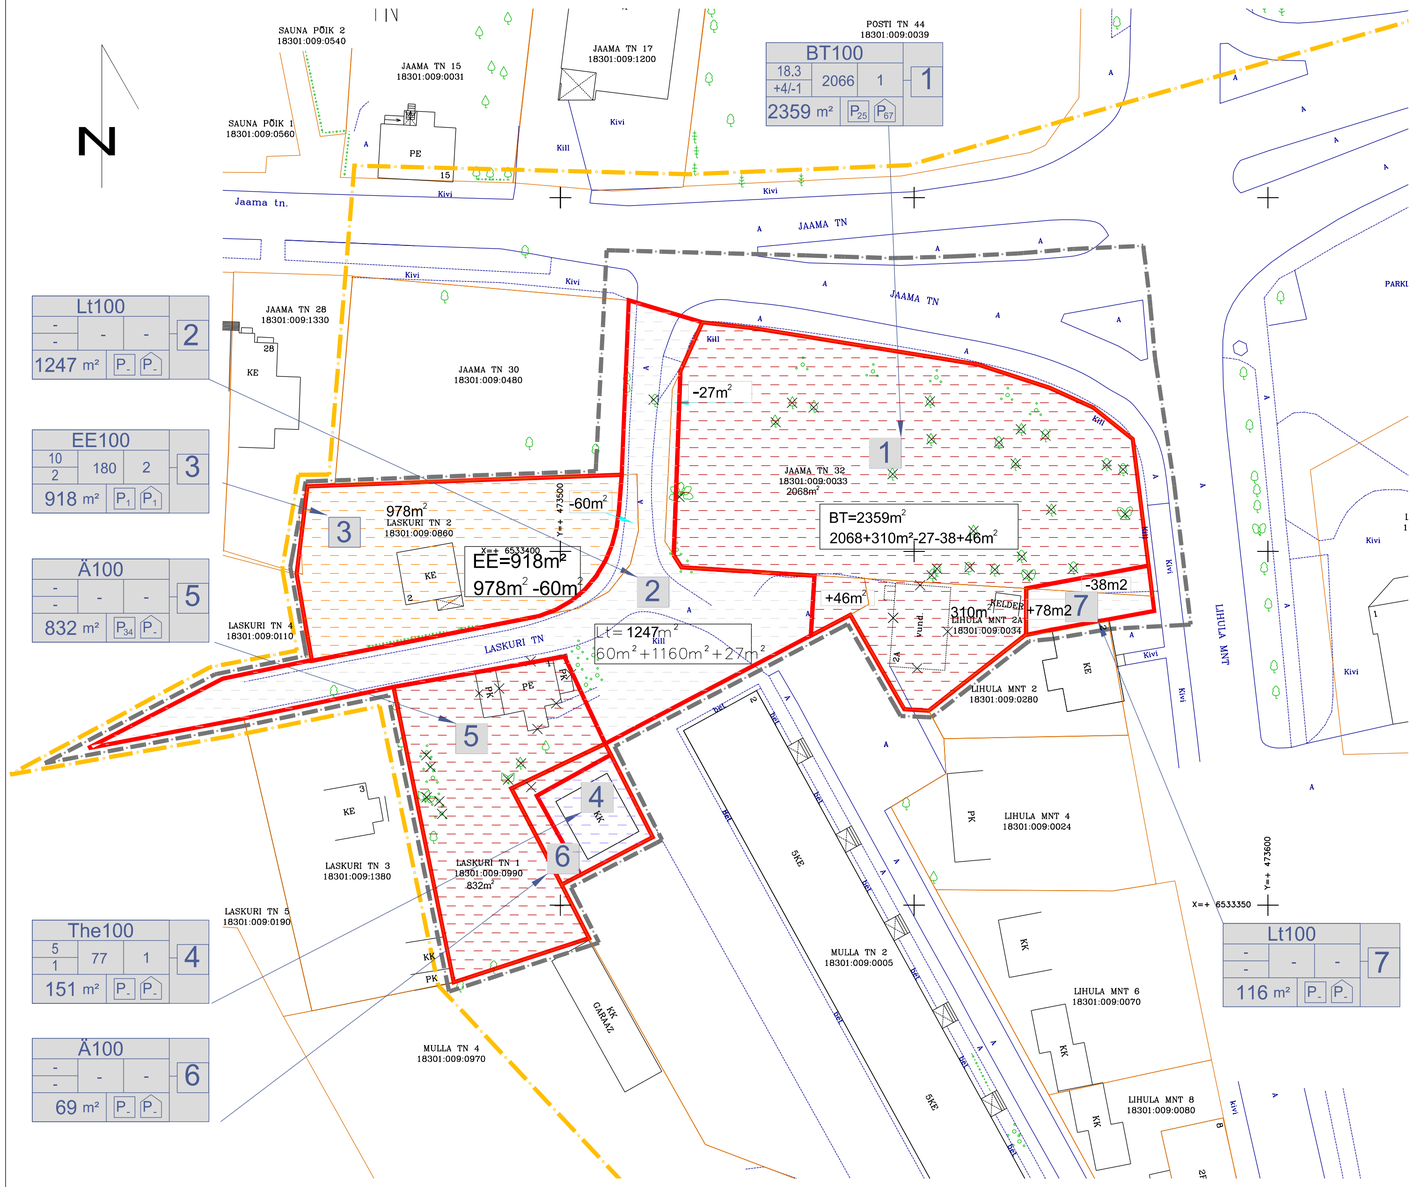

TINGMÄRGID

- ÄRIMAA -KAUPLUS(BT)
- T00TMISMAA-LAOD(TL)/ ÄRIMAA-MAJUTUS(BM)
- TRANSPORDIMAA-TÄNAVAMAA(LT)
- VÄIKEELAMUMAA(EE)
- PLANEERINGUGA KÄSITLETAV ALA
- KINNISOMANDI PIIR
- PLANEEERITUD KRUNDI PIIR
- KONTAKTVÖÖNDI PIIR

1 — MOODUSTATAVA KINNISTU POS. NR.

SIHTOTSTARVE DETAILPLANEERINGUS		
HOONE MAX KÕRGUS / KORRUSE-LISUS	HOONETE-ALUNE PIND	HOONETE ARV KRUNDIL
KRUNDI SUURUS	Pn	Pn

MOODUSTATAVA KINNISTU EHITUSÕIGUS

-27m2 — LIIDETAVATE JA LAHUTAVATE OSADE SUURUSED

PK — OLEMASOLEVAD HOONED

ANDMED KRUNDI MOODUSTAMISEKS

pos. nr.	aadress	krundi planeeritud sihtotstarve (vastav. katastriüksuse liigile)	krundi planeer. suurus m2	moodustatakse kinnistust	liidetavate-lahutatavate osade suurused m2	osade senine sihtotstarve (vastavalt katastriüksuse liigile)
1	JAAMA TÄNAV 32	Ä	2359	1. JAAMA TÄNAV 32 KRUNDI PIND 2068m2 KAT.TUNNUS 18301:009:0033	-65	SIHTOTSTARBETAMAA
				2. LIHULA MNT 2A KRUNDI PIND 310m2 KAT.TUNNUS 18301:009:0034	+310	TOOTMISMAA
				3. REFORMIMATA RIIGIMAA	+46	-
2	LASKURI TÄNAV	L	1247	1. JAAMA TÄNAV 32 KRUNDI PIND 2068m2 KAT.TUNNUS 18301:009:0480	+27	SIHTOTSTARBETAMAA
				2. LASKURI TÄNAV 2 KRUNDI PIND 978m2 KAT.TUNNUS 18301:009:0860	+60	VÄIKEELAMUMAA
				3. REFORMIMATA RIIGIMAA	+1160	-
3	LASKURI TÄNAV 2	E	918	LASKURI TÄNAV 2 KRUNDI PIND 978m2 KAT.TUNNUS 18301:009:0860	-60	VÄIKEELAMUMAA
4	LASKURI TÄNAV 1a (ettepanek)	T	151	REFORMIMATA RIIGIMAA	+151	-
5	LASKURI TÄNAV 1	Ä	832	LASKURI TÄNAV 1 KRUNDI PIND 832m2 KAT.TUNNUS 18301:009:0990	-	VÄIKEELAMUMAA
6	LASKURI TÄNAV 1b (ettepanek)	Ä	69	REFORMIMATA RIIGIMAA	+69	-
7	LIHULA MNT. LÕIK	Lt	116	1. JAAMA TÄNAV 32 KRUNDI PIND 2068m2 KAT.TUNNUS 18301:009:0033	-38	SIHTOTSTARBETAMAA
				REFORMIMATA RIIGIMAA	+78	-
	KOKKU:		5592M2			

VÄÄRTNÕU JA RINGO ARHITEKTUURIBÜROO
10126 TALLINN, J. VILMSI TN. 28-23
ARHITEKT E. VÄÄRTNÕU
PROJEKT. P. PÄRNAMÄGI

OBJEKT: HAAPSALU JAAMA tn. 32, LIHULA mnt. 2a, LASKURI tn.1
JA LÄHIALA DETAILPLANEERING

TELLIJA: HAAPSALU LINNAVALITSUS VIVABERG OÜ

2008	JOONIS: KRUNTIMINE 1:500	STAAD.: DP	LEHT: DP-4
2007			