





Skeem nr 1

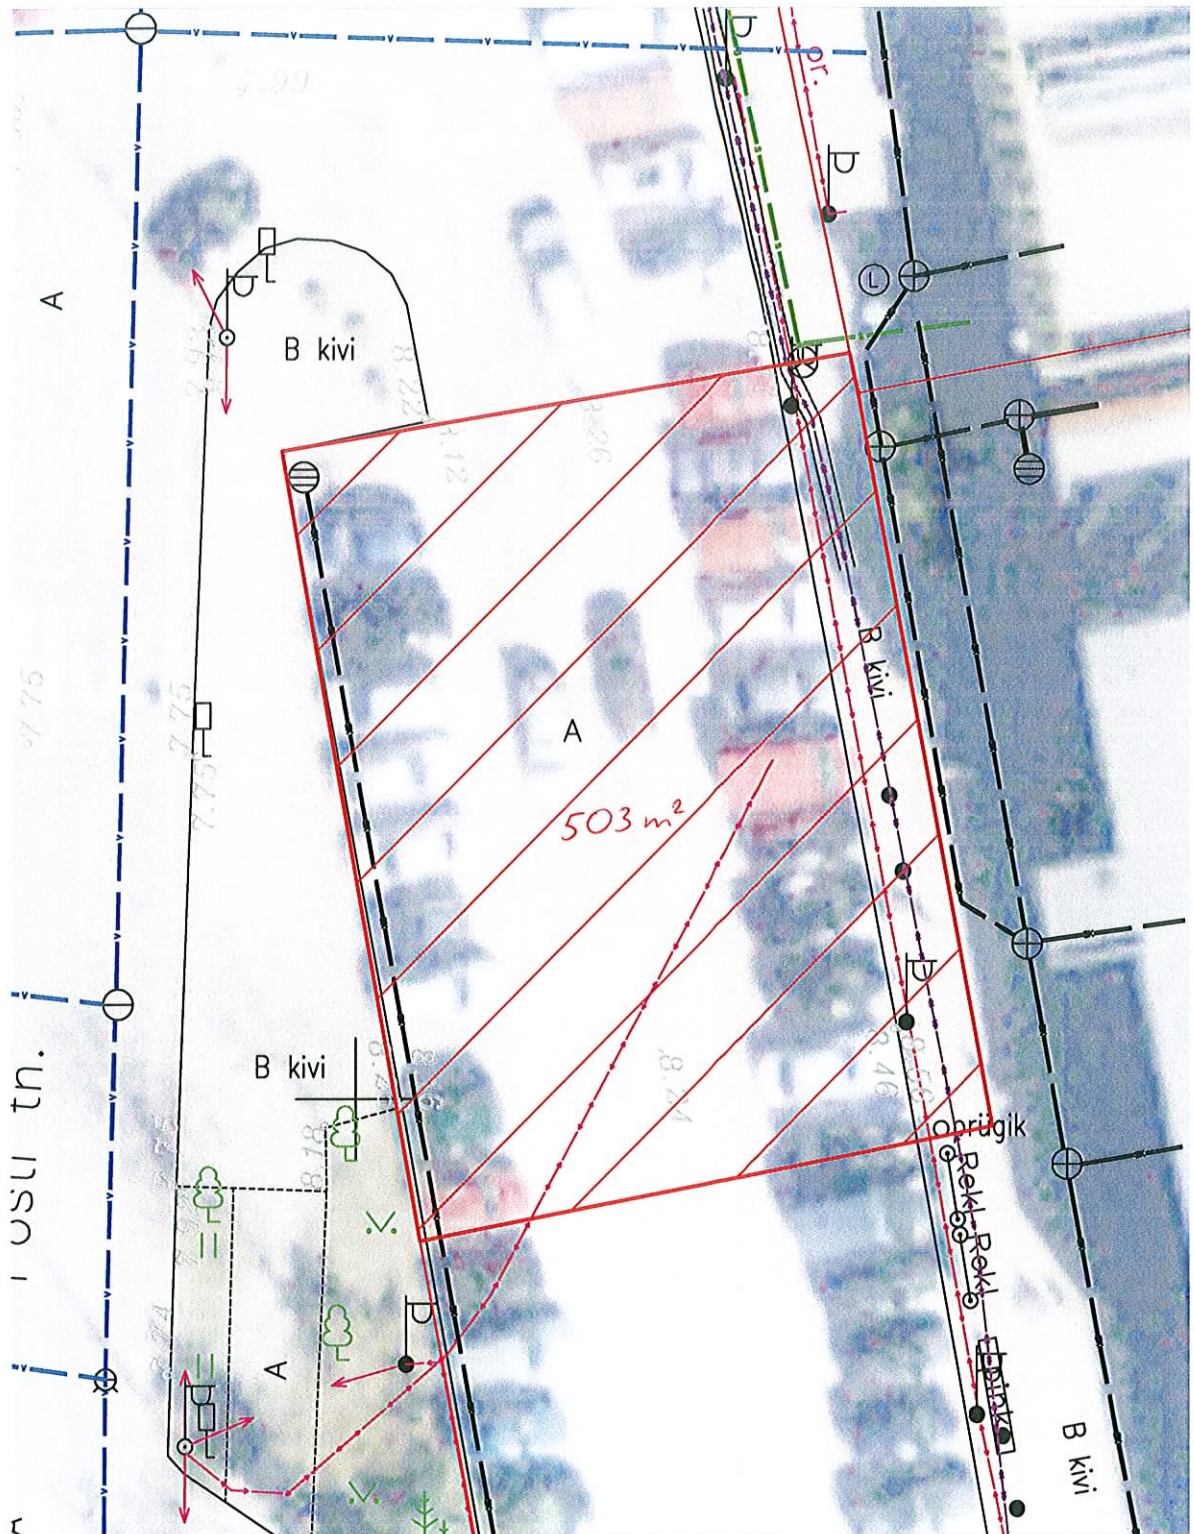





-  renditav ala
-  krundi piirid
-  sk — sadekanalisatsioon
-  madalpinge kaabel
-  kõrgepingeline kaabel

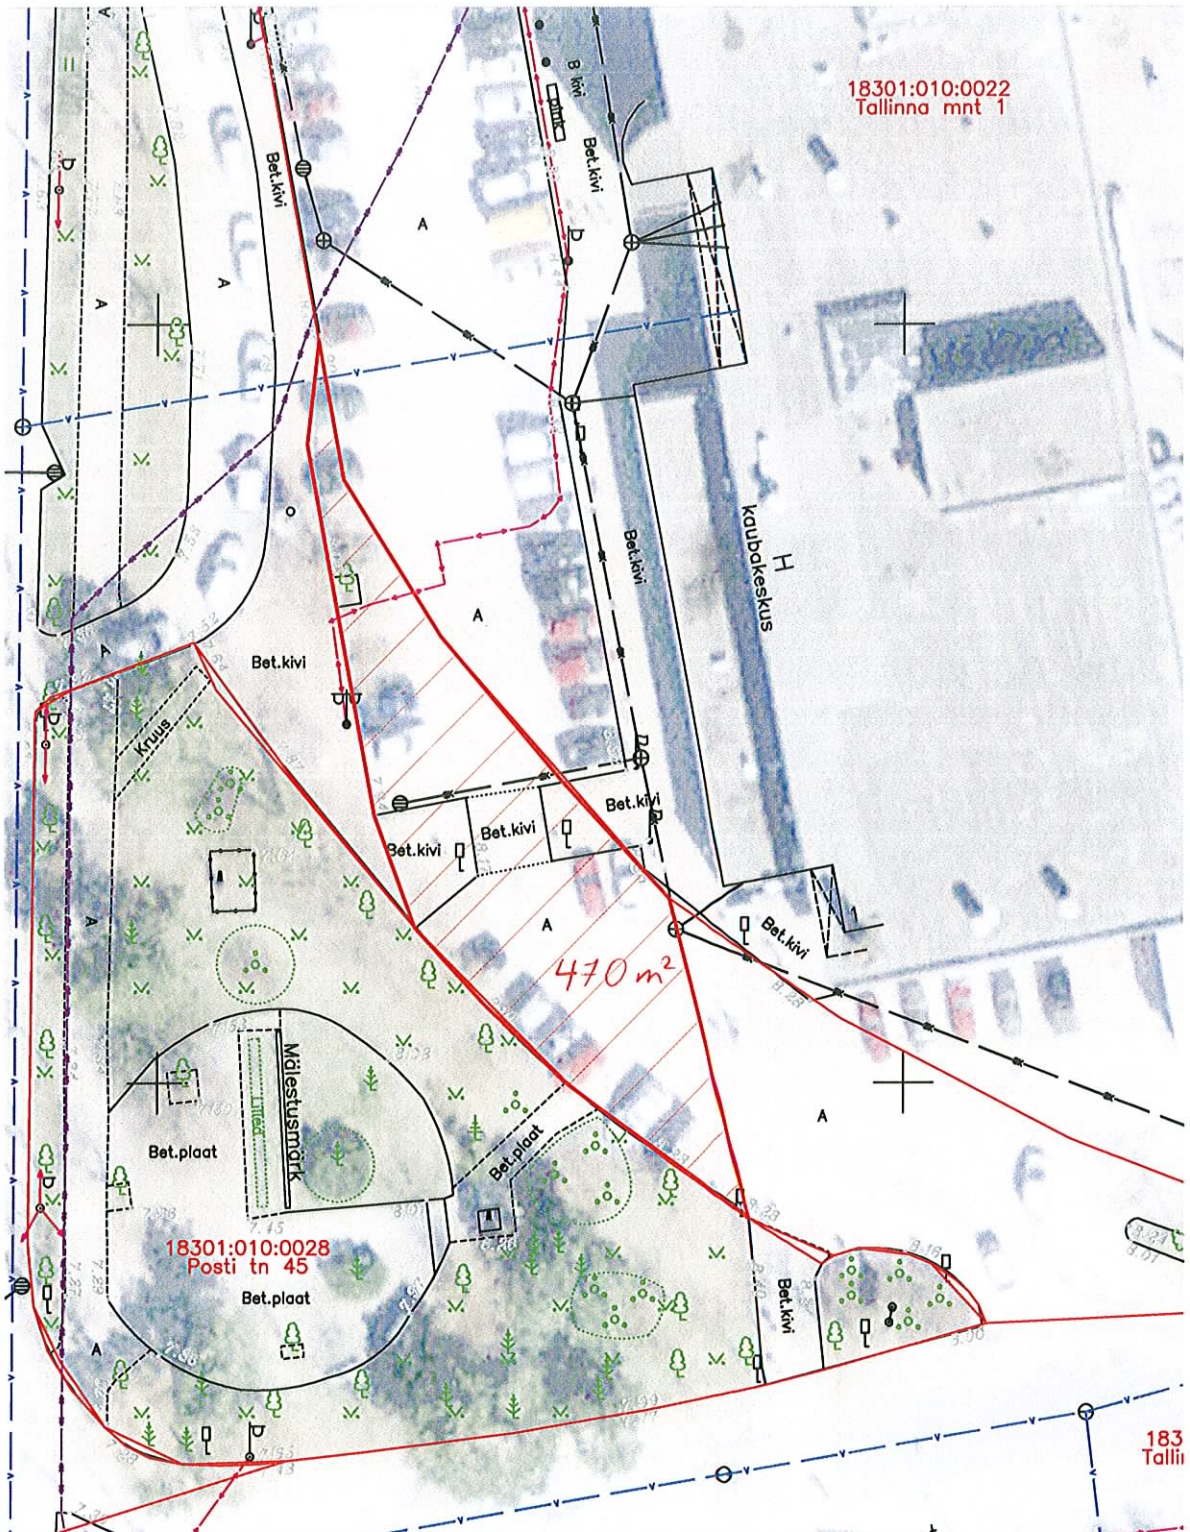26.05.2014

Skeem nr 2



-  renditav ala
-  krundi piirid
-  sadekanalisatsioon
-  madalpinge kaabel

26.05.2014