

ASENDIPLAAN M 1:9000

TALLINNA MAANTEE, HAAPSALU linn

Pindala 38665 m²

Aluskaart: ortofoto



Munitsipaalomandisse taotletav maa



Kinnistupiirid




ASENDIPLAAN M 1:6000

KILTSI TEE, HAAPSALU linn

Pindala 40042 m²

Aluskaart: ortofoto

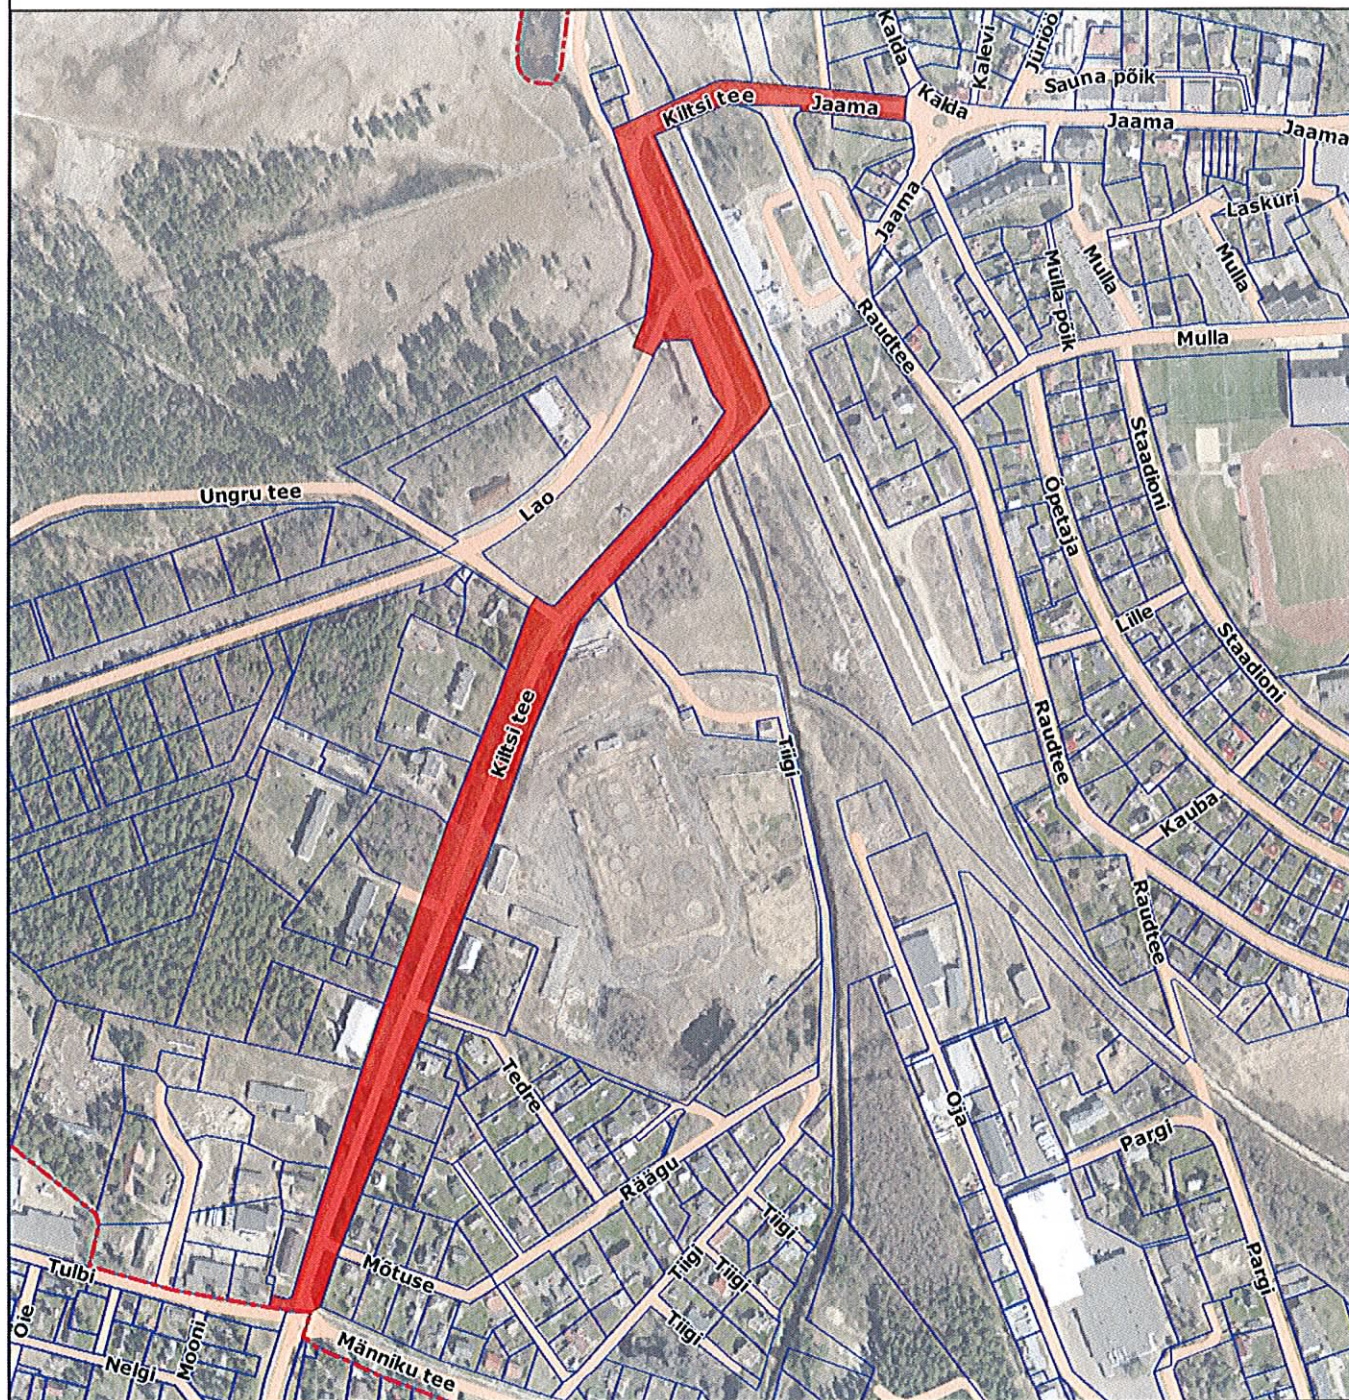


Munitsipaalomandisse taotletav maa



Kinnistupiirid



Linnapiir

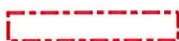

Koostas: Peep Aedviir


5.06.2013

ASENDIPLAAN M 1:7000

MÄNNIKU TEE, HAAPSALU linn

Pindala 44063 m²

Aluskaart: ortofoto

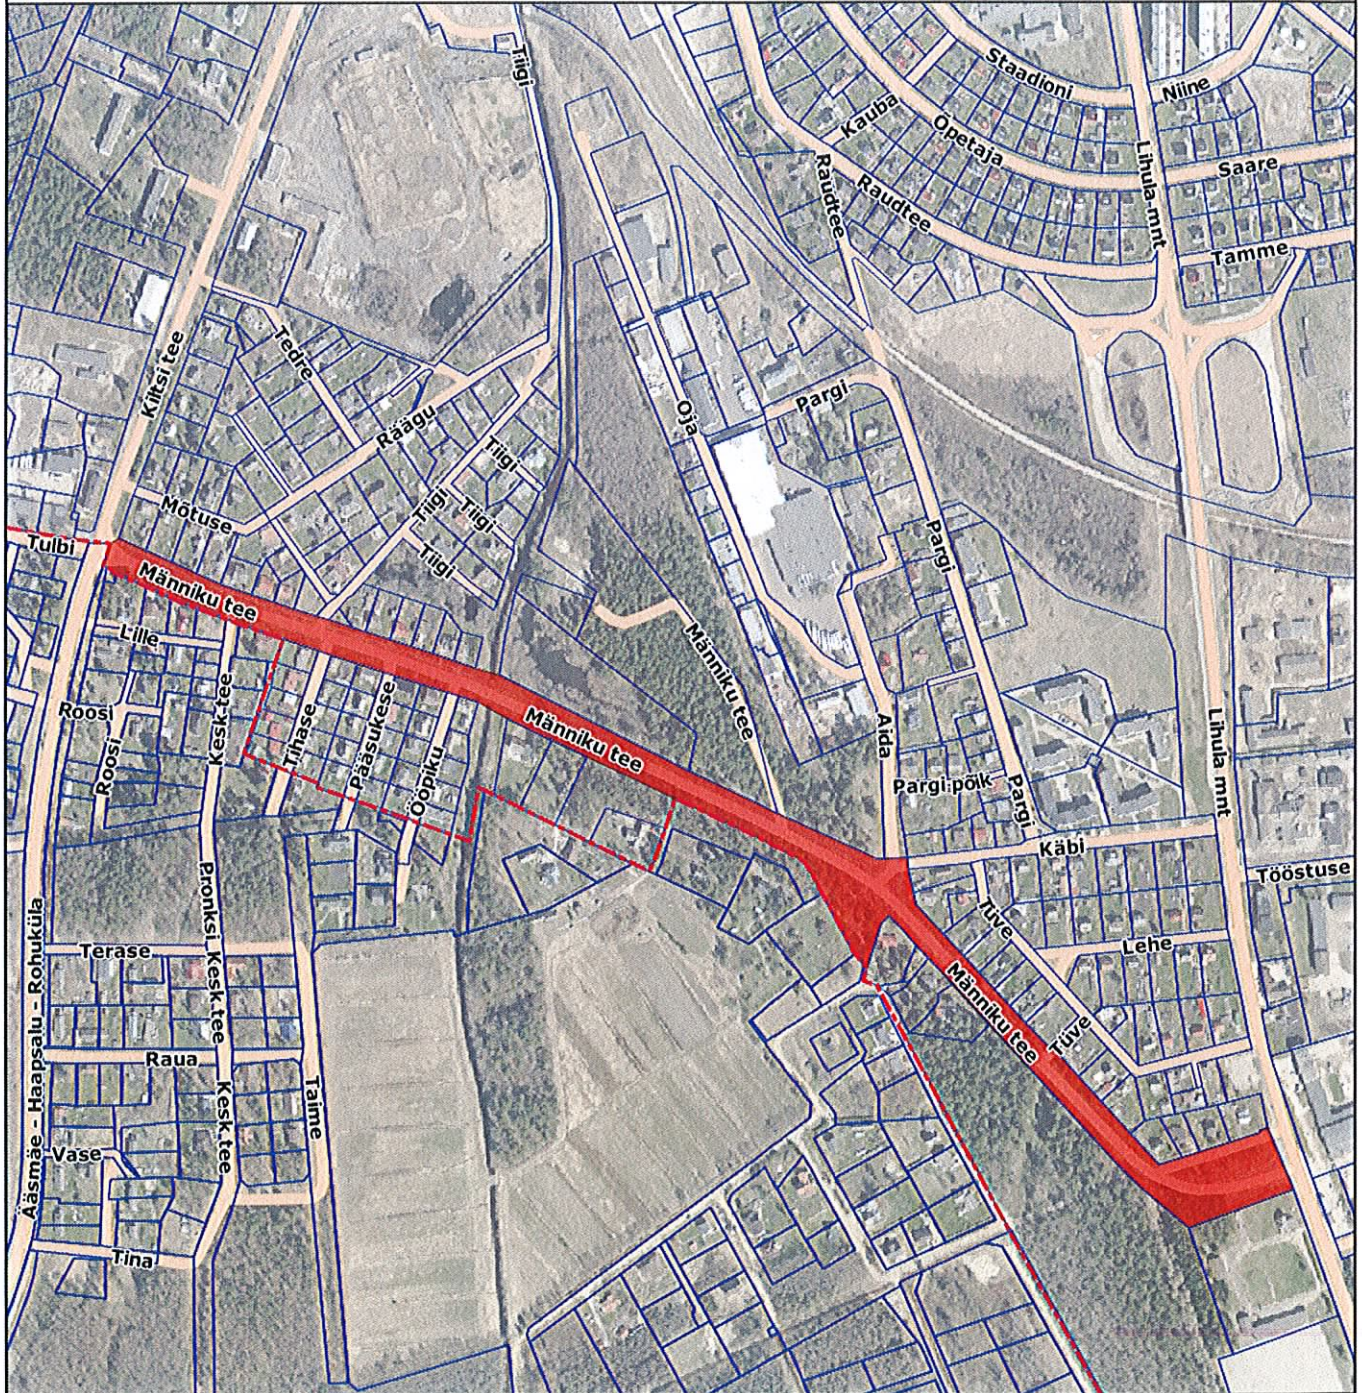

Munitsipaalomandisse taotletav maa



Kinnistupiirid



Linnapiir



ASENDIPLAAN M 1:2000

LAO TÄNAV, HAAPSALU linn

Pindala 4027 m²

Aluskaart: ortofoto



Munitsipaalomandisse taotletav maa



Kinnistupiirid



ASENDIPLAAN M 1:1000

AIAVILJA TÄNAVA LÕIK 1, HAAPSALU linn

Pindala 96 m²

Aluskaart: ortofoto



Munitsipaalomandisse taotletav maa



Kinnistupiirid



ASENDIPLAAN M 1:1000

SUUR-LOSSI TÄNAVA LÕIK 1, HAAPSALU linn

Pindala 135 m²

Aluskaart: ortofoto



Munitsipaalomandisse taotletav maa



Kinnistupiirid




ASENDIPLAAN M 1:1000

JALAKA TÄNAVA LÕIK 2, HAAPSALU linn

Pindala 504 m²

Aluskaart: ortofoto

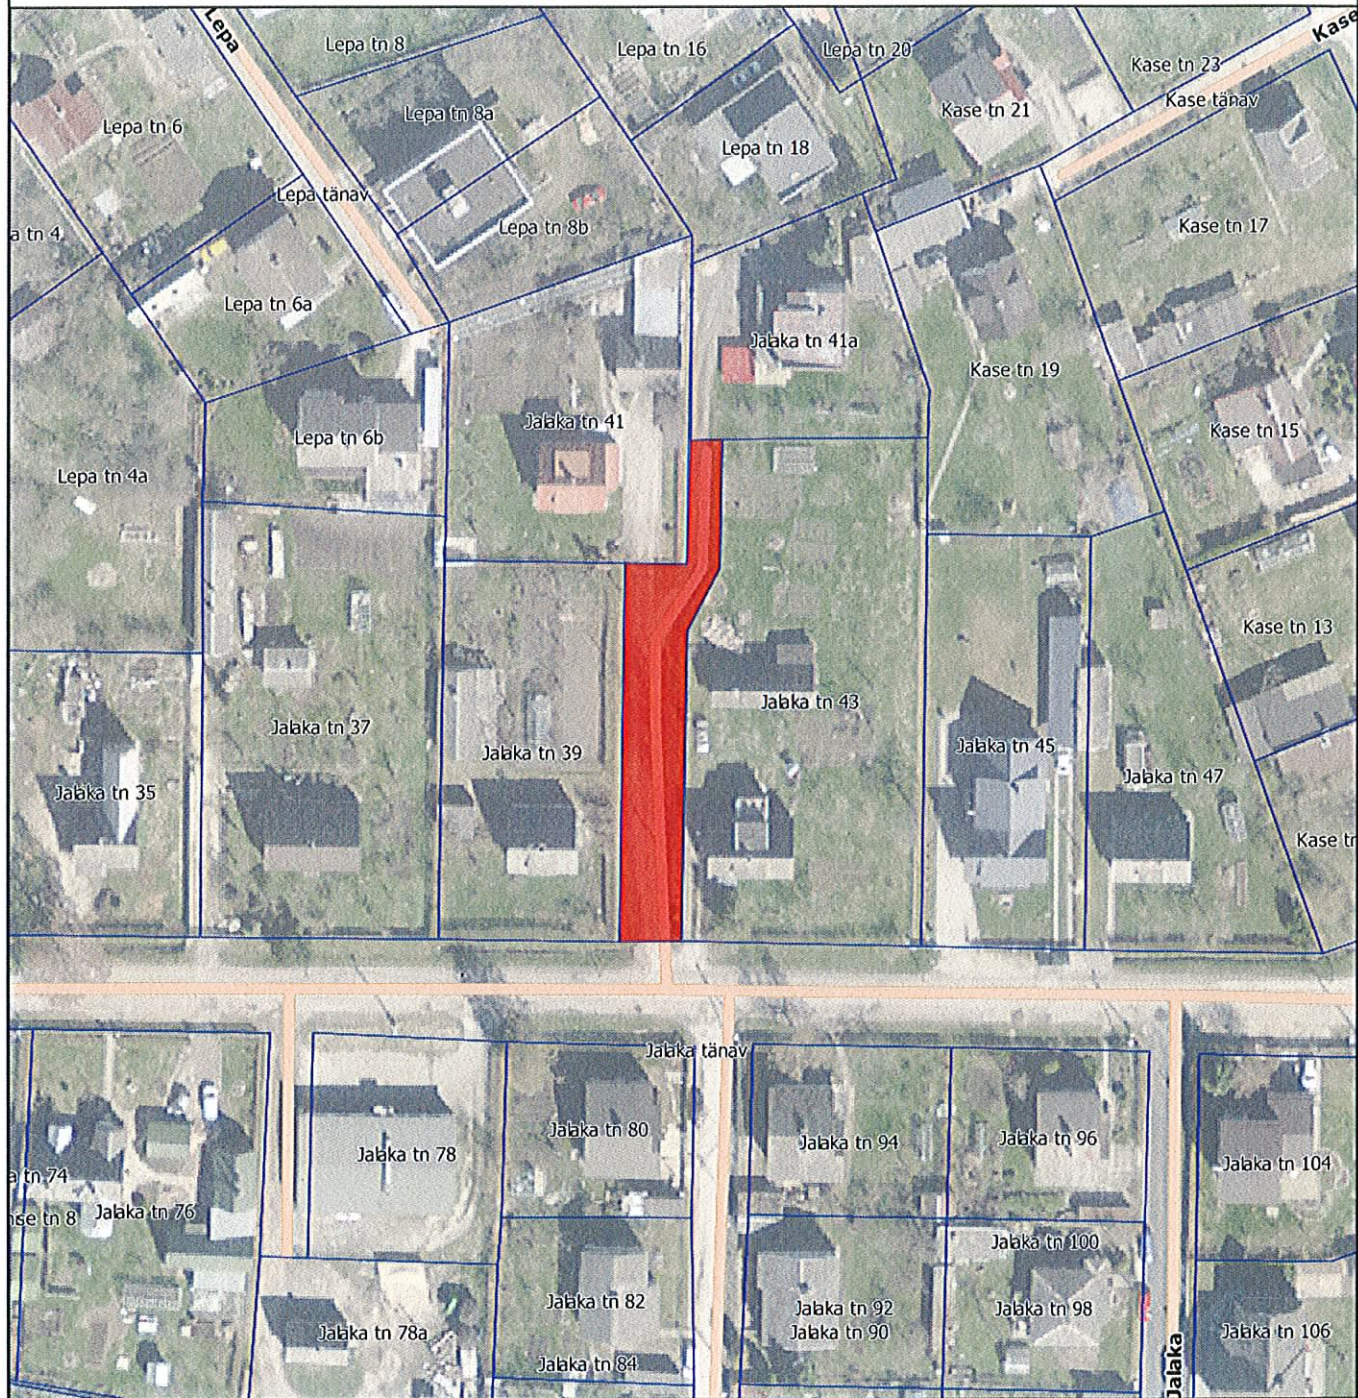

Munitsipaalomandisse taotletav maa



Kinnistupiirid



ASENDIPLAAN M 1:2000

KALEVI TÄNAVA LÕIK 1, HAAPSALU linn

Pindala 1146 m²

Aluskaart: ortofoto



Munitsipaalomandisse taotletav maa



Kinnistupiirid



ASENDIPLAAN M 1:2000

UNGRU TEE, HAAPSALU linn

Pindala 1066 m²

Aluskaart: ortofoto



Munitsipaalomandisse taotletav maa



Kinnistupiirid

