


MUNITSIPAALOMANDISSE TAOTLETAVA MAAÜKSUSE ASENDIPLAAN

M 1:1000

Address: Männiku tee lõik 2, Haapsalu
Pindala 1030 m²

Alus: ortofoto 2012, 532473

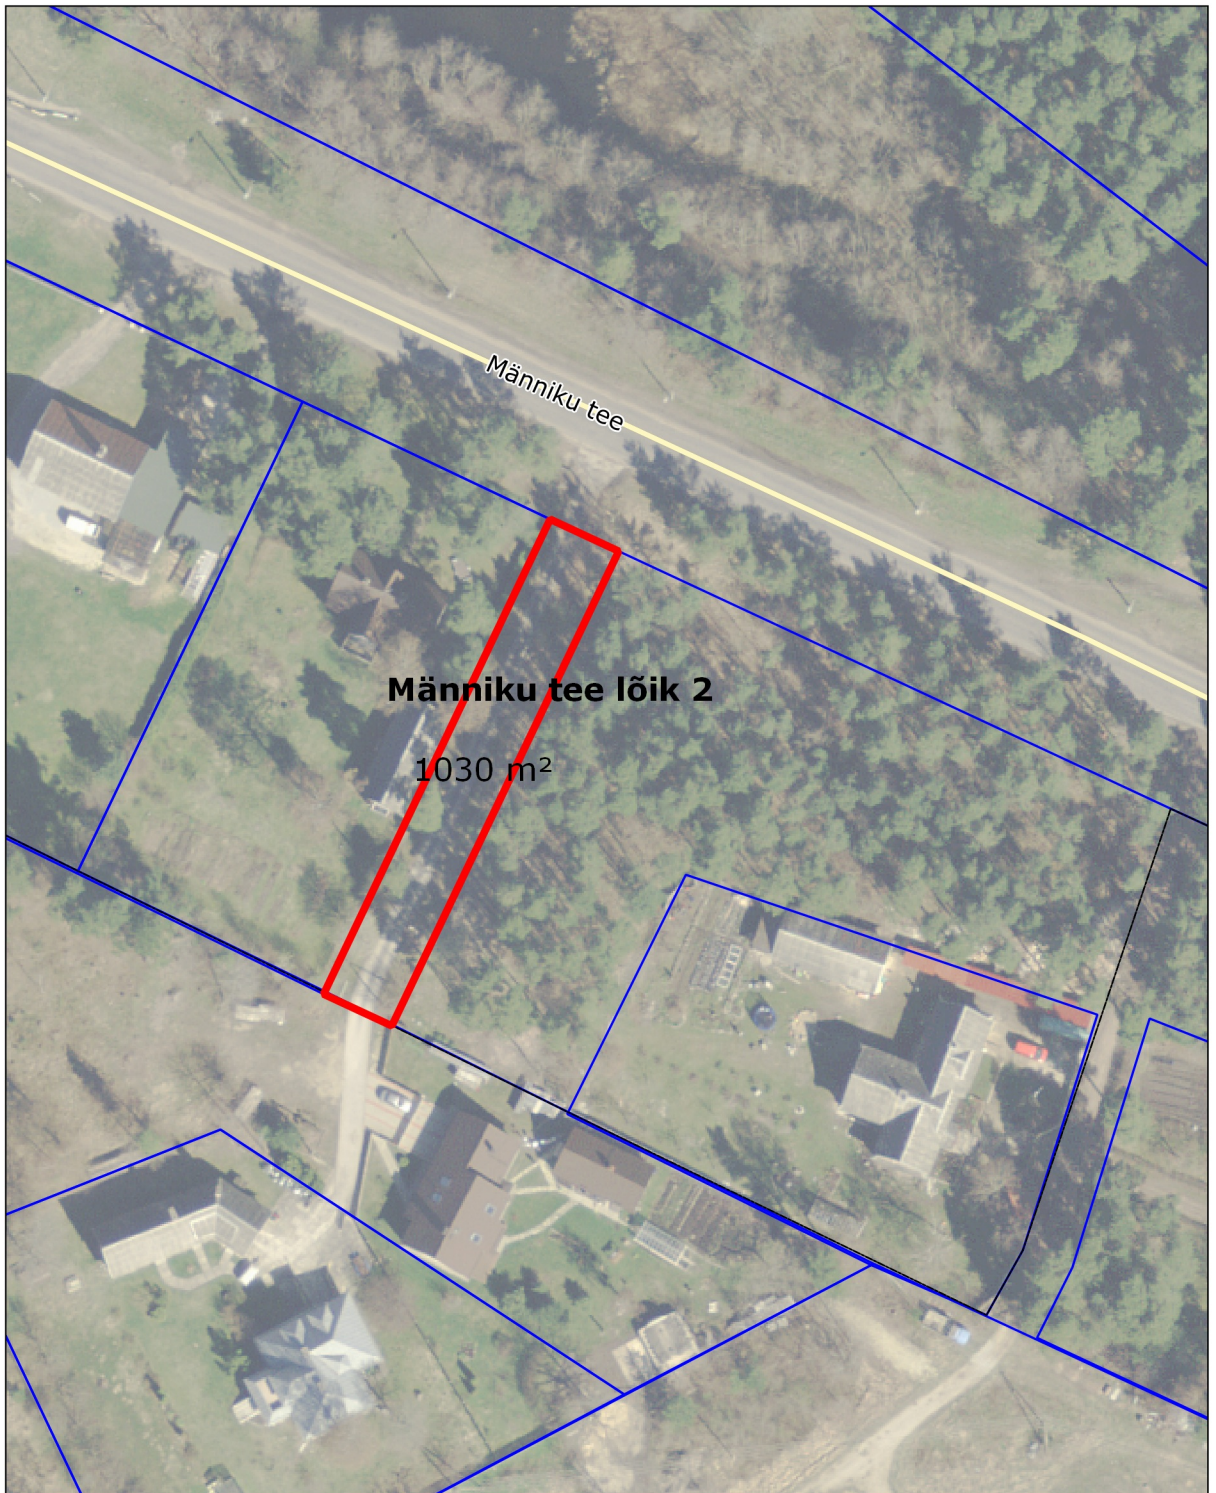

Leppemärgid

-  katastriüksuse piirid
-  taotletava maa piir

Koostaja: 5.05.2014
Peep Aedviir
Haapsalu Linnavalitsuse geodeet