


MAAÜKSUSE ASENDIPLAAN

M 1:2000

Address: Oja tn, Haapsalu linn, Lääne maakond

Pindala: 10225 m²

alus: 1998. a. ortofoto 532473

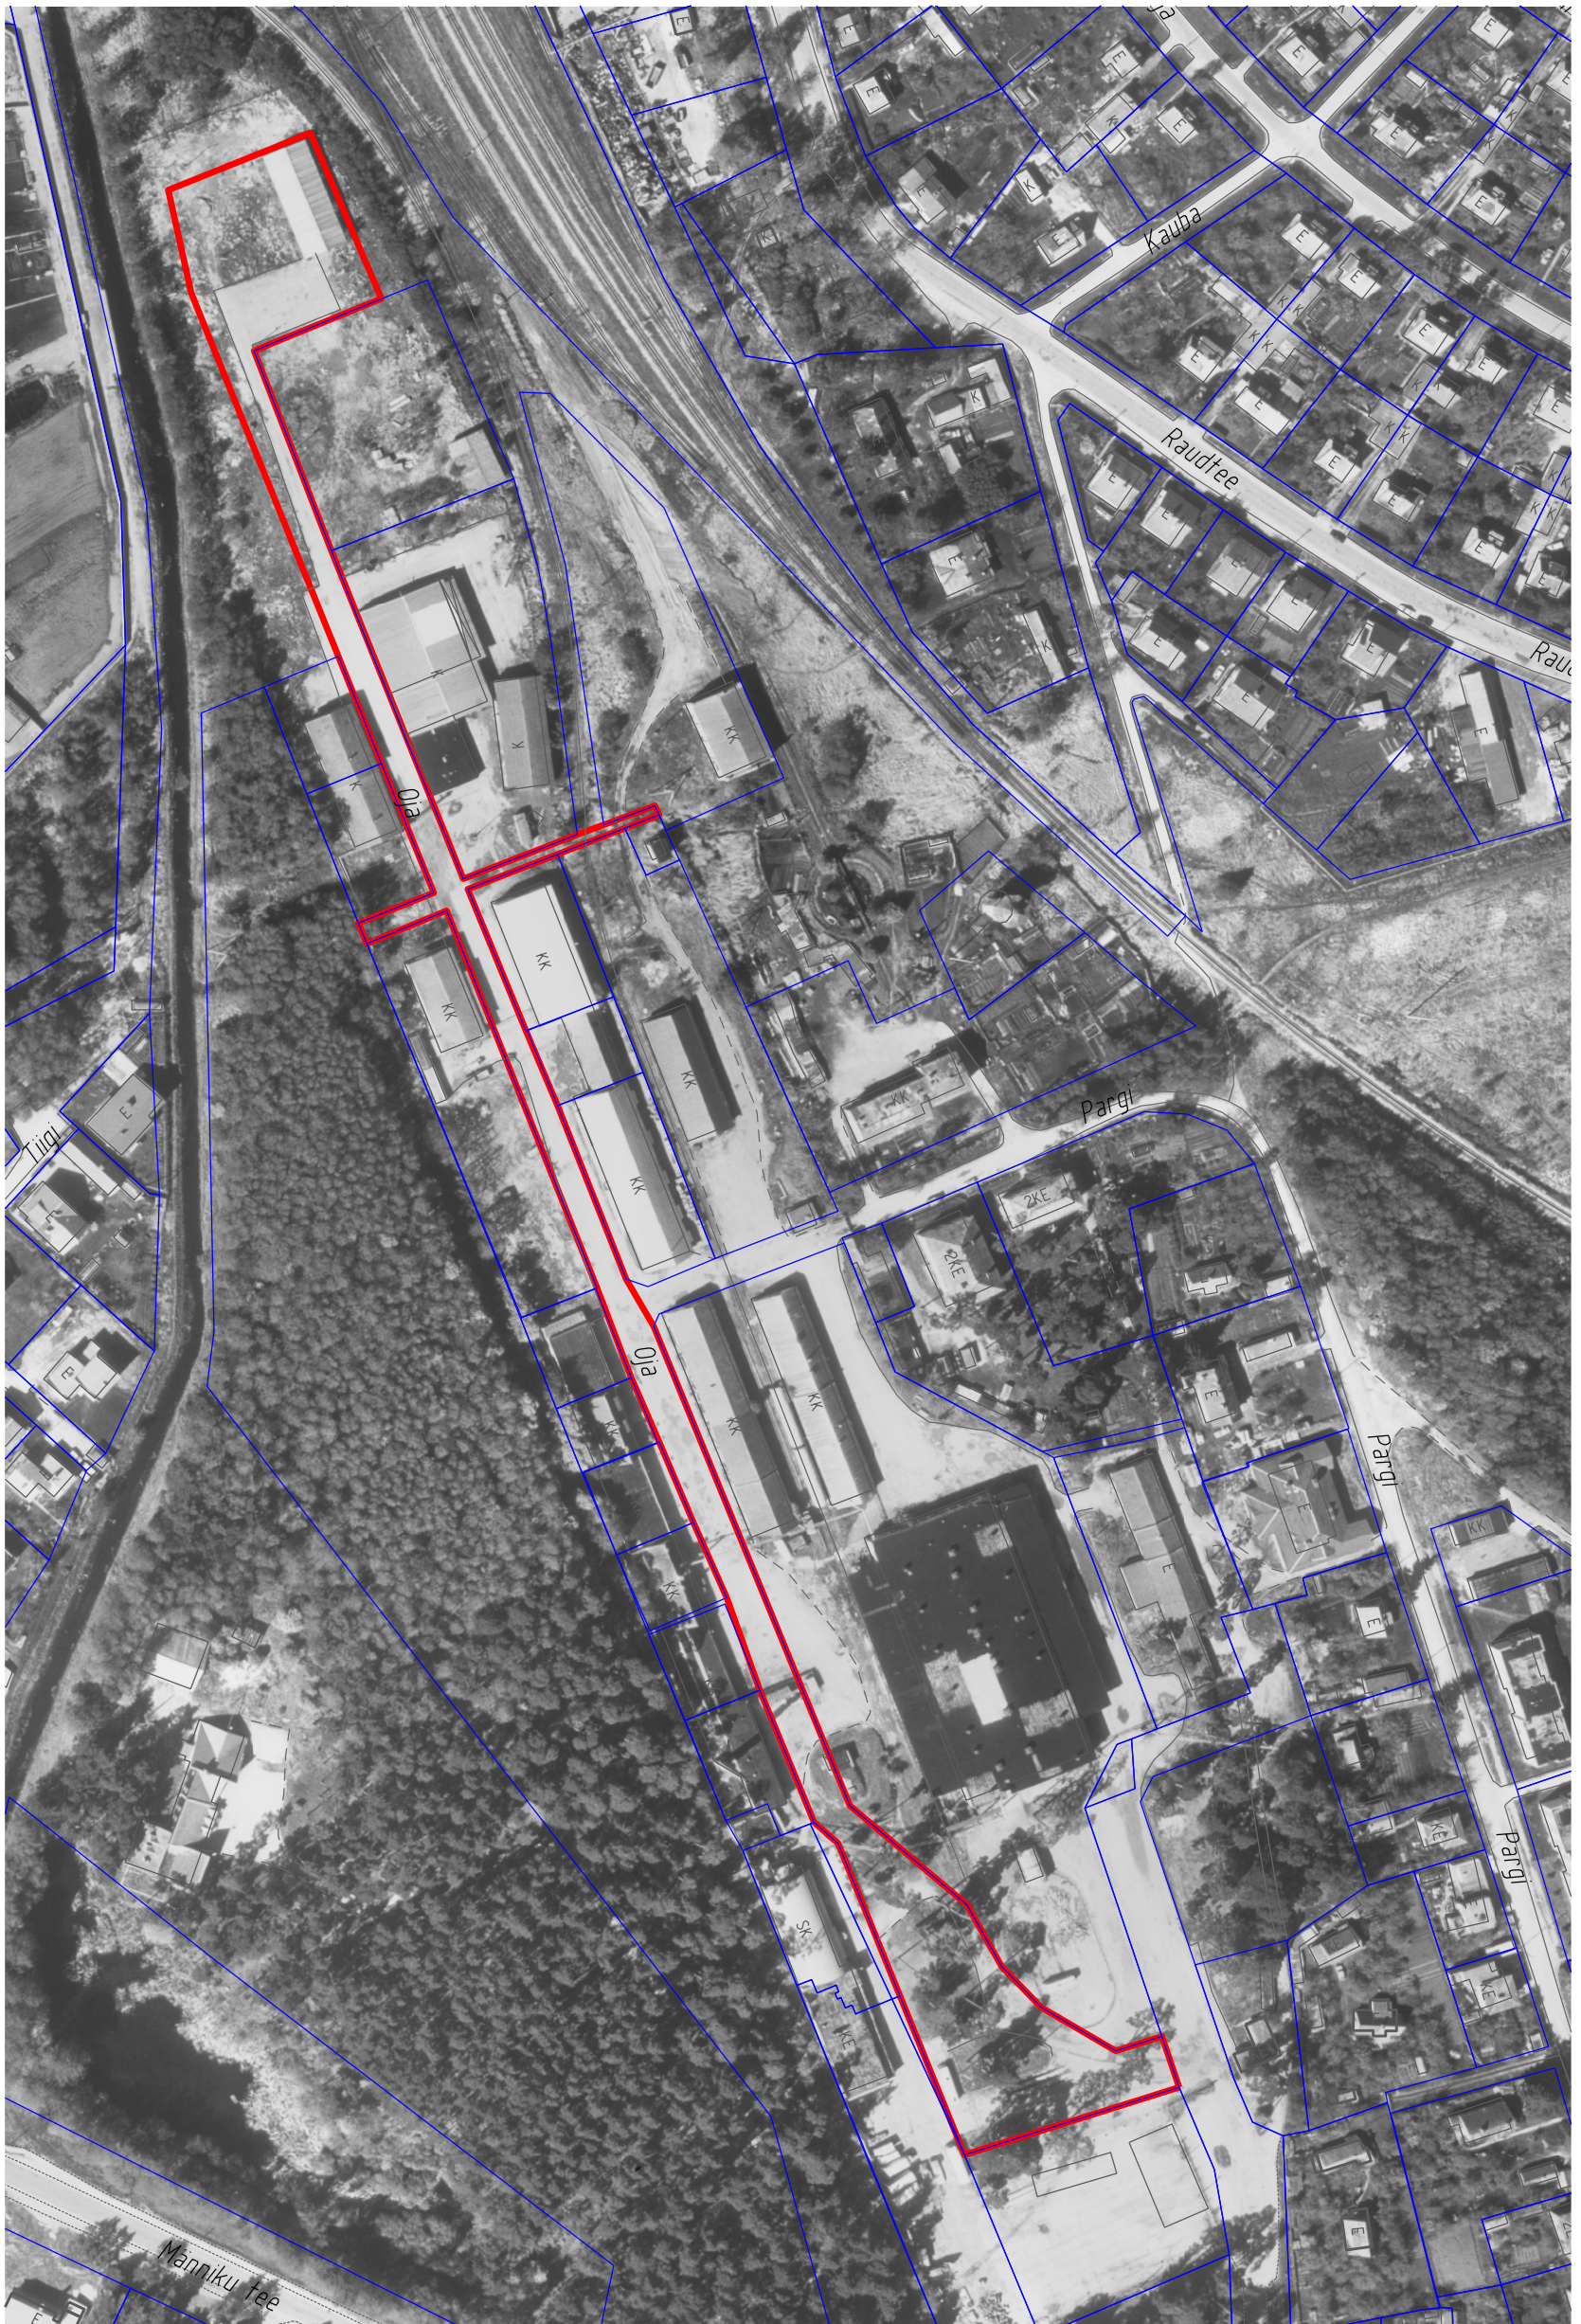

LEPPEMÄRGID

- taotletava maa piir
- omandis oleva maaüksuse piir

Koostaja:
Villu Vapper
Haapsalu Linnavalitsuse geodeet

08.11.2010