

LEPPEMÄRGID:

krundi kasutamise sihtotstarve

EV 100%		
2	250	2
1355m ² P2		

suurim korruselisus ————— hoonete arv krundil
 ————— parkimiskohtade arv krundil
 suurim ehitusalune pind
 krundi planeeritud suurus

- E HITUSE KEELUALA / HOONESTUSALA / TULEMÜÜRI ASUKOHT
- RAJATAV KIVISILLUTIS
- OL. OLEVAD HOONED
- SERVITUUDI ALA
- SÕIDUTEE/ASFALT


- PLANEERINGU ALA
- PLANEERITAVATE KRUNTIDE PIIR
- JUURDEPÄÄS KRUNDILE/KINNISTU PIIR
- EHITUSJOO
- PRÜGIKONTEINER
- OL. OLEV ELEKTRI ÕHULIIN
- PR. ELEKTRIKAABEL
- OL. OLEV KANALISATSIOON
- PLANEERITAV KANALISATSIOONITRASS
- OL. OLEV VEETRASS
- PLANEERITAV VEETRASS
- LIKVIDEERITAV PUU
- OL. OL. PUUD/ALLESJÄÄVAD PUUD

Vaikne kallas 6

EV 100%		
2	180m ²	2
634m ² P2		

Vaikne kallas 8

EV 100%		
2	200m ²	2
719m ² P2		

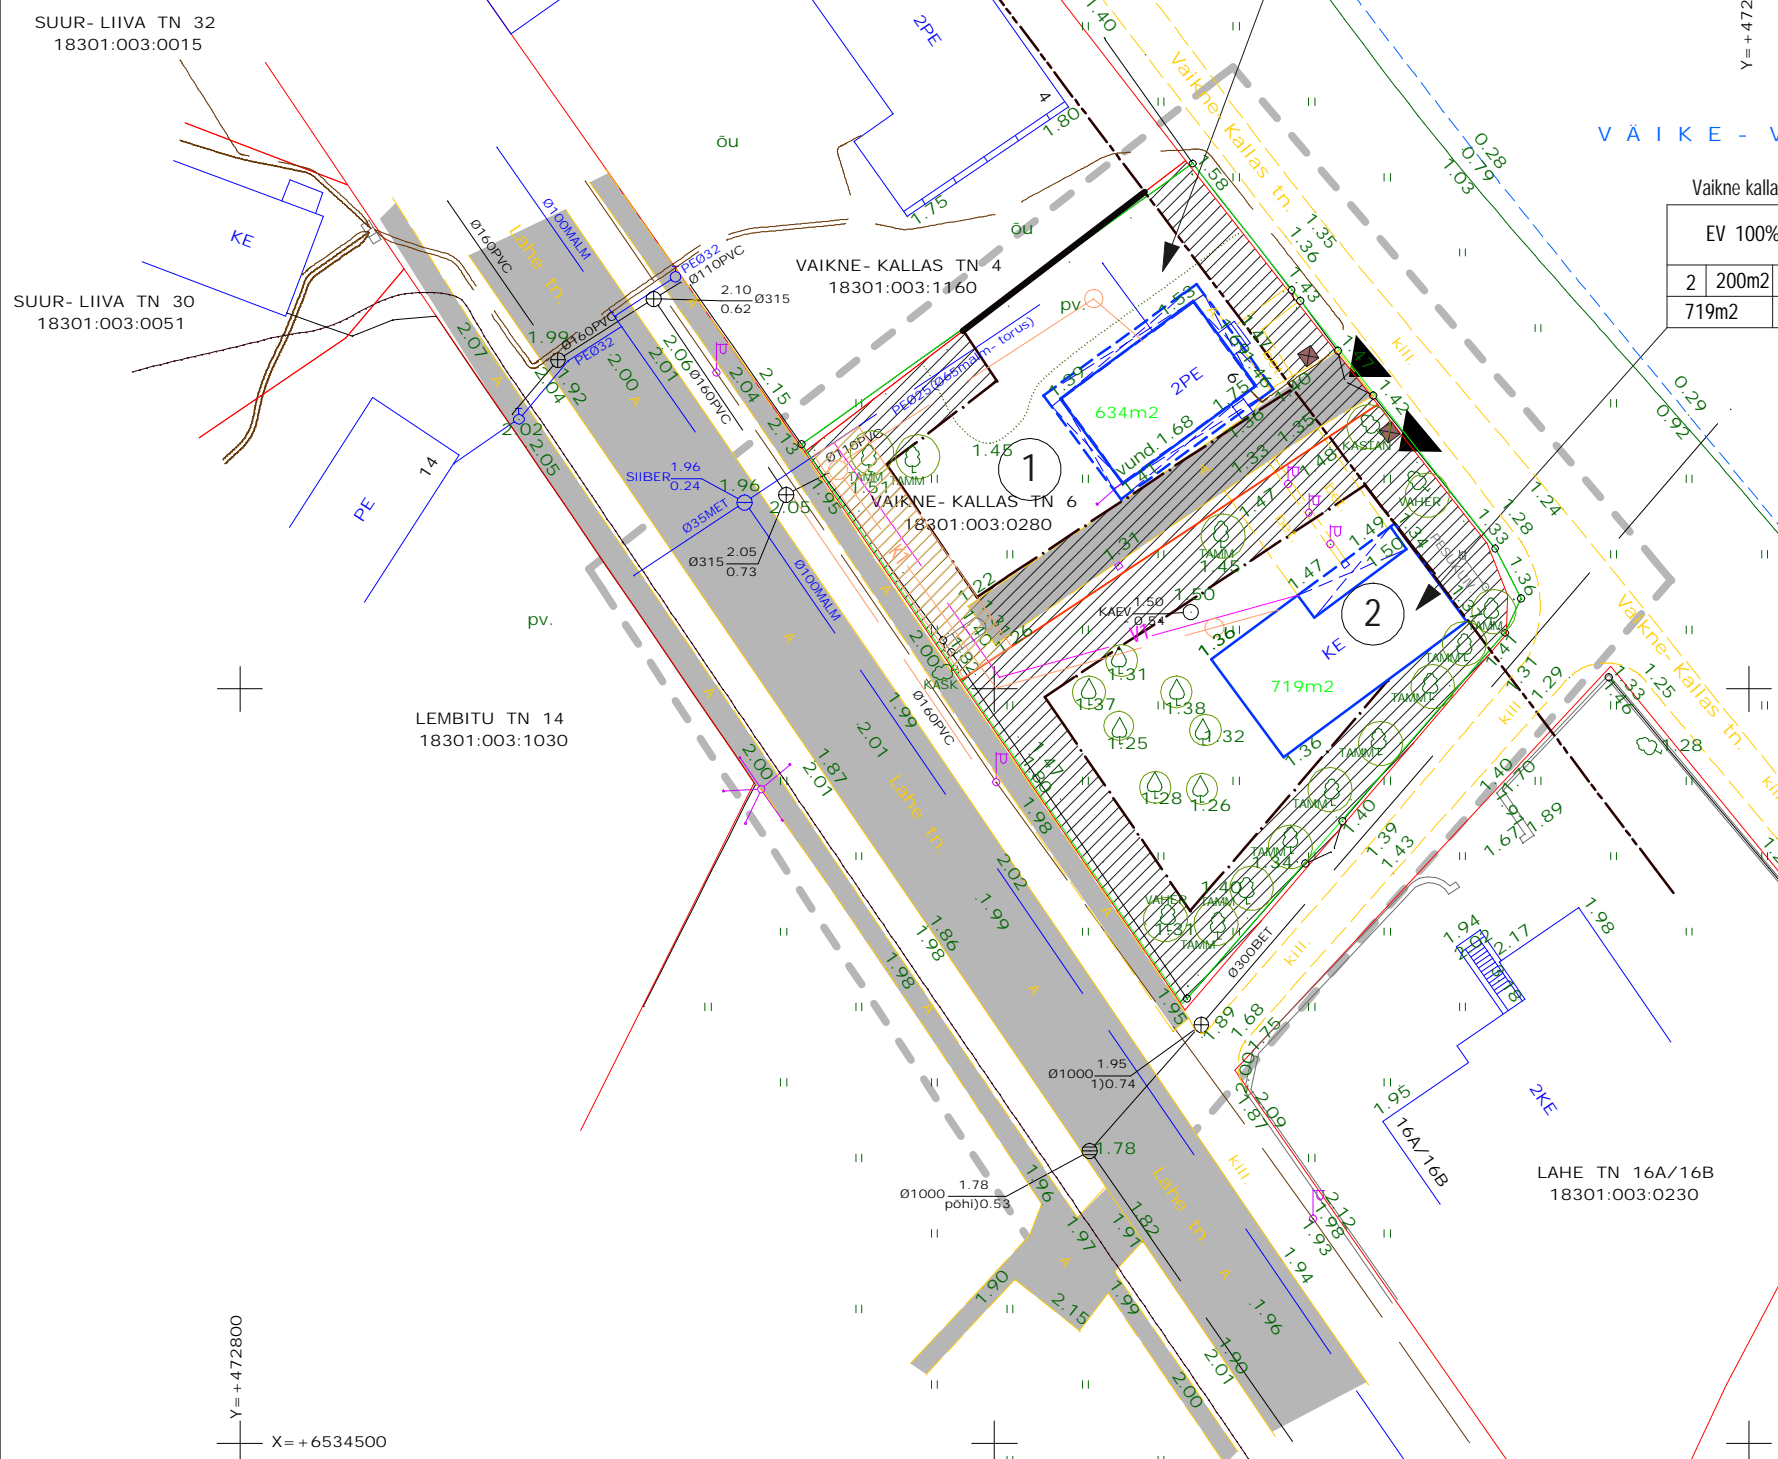

- MÄRKUSED**
- Koordinaadid L- Est.97 süsteemis
 - Kõrgused Balti süsteemis. Lähtepunktid Nr.: 556,570

PAVEL NEKRAS FIE		Tegavusluba EP 00325 FIE- 0001
TÖÖ: PN-20-07	LÄÄNE MAAKOND, HAAPSALU, VAIKNE KALLAS 6 DETAILPLANEERING	20,09,07
JOONIS:	PÕHIJOO	M 1:500
PROJEKTEERIS:	PROJ. PAVEL NEKRAS	GP-3