


REAALSERVITUUDI SEADMISE SKEEM

Kinnistu registriosa 320632 kasuks (Lai tn 2, Haapsalu)

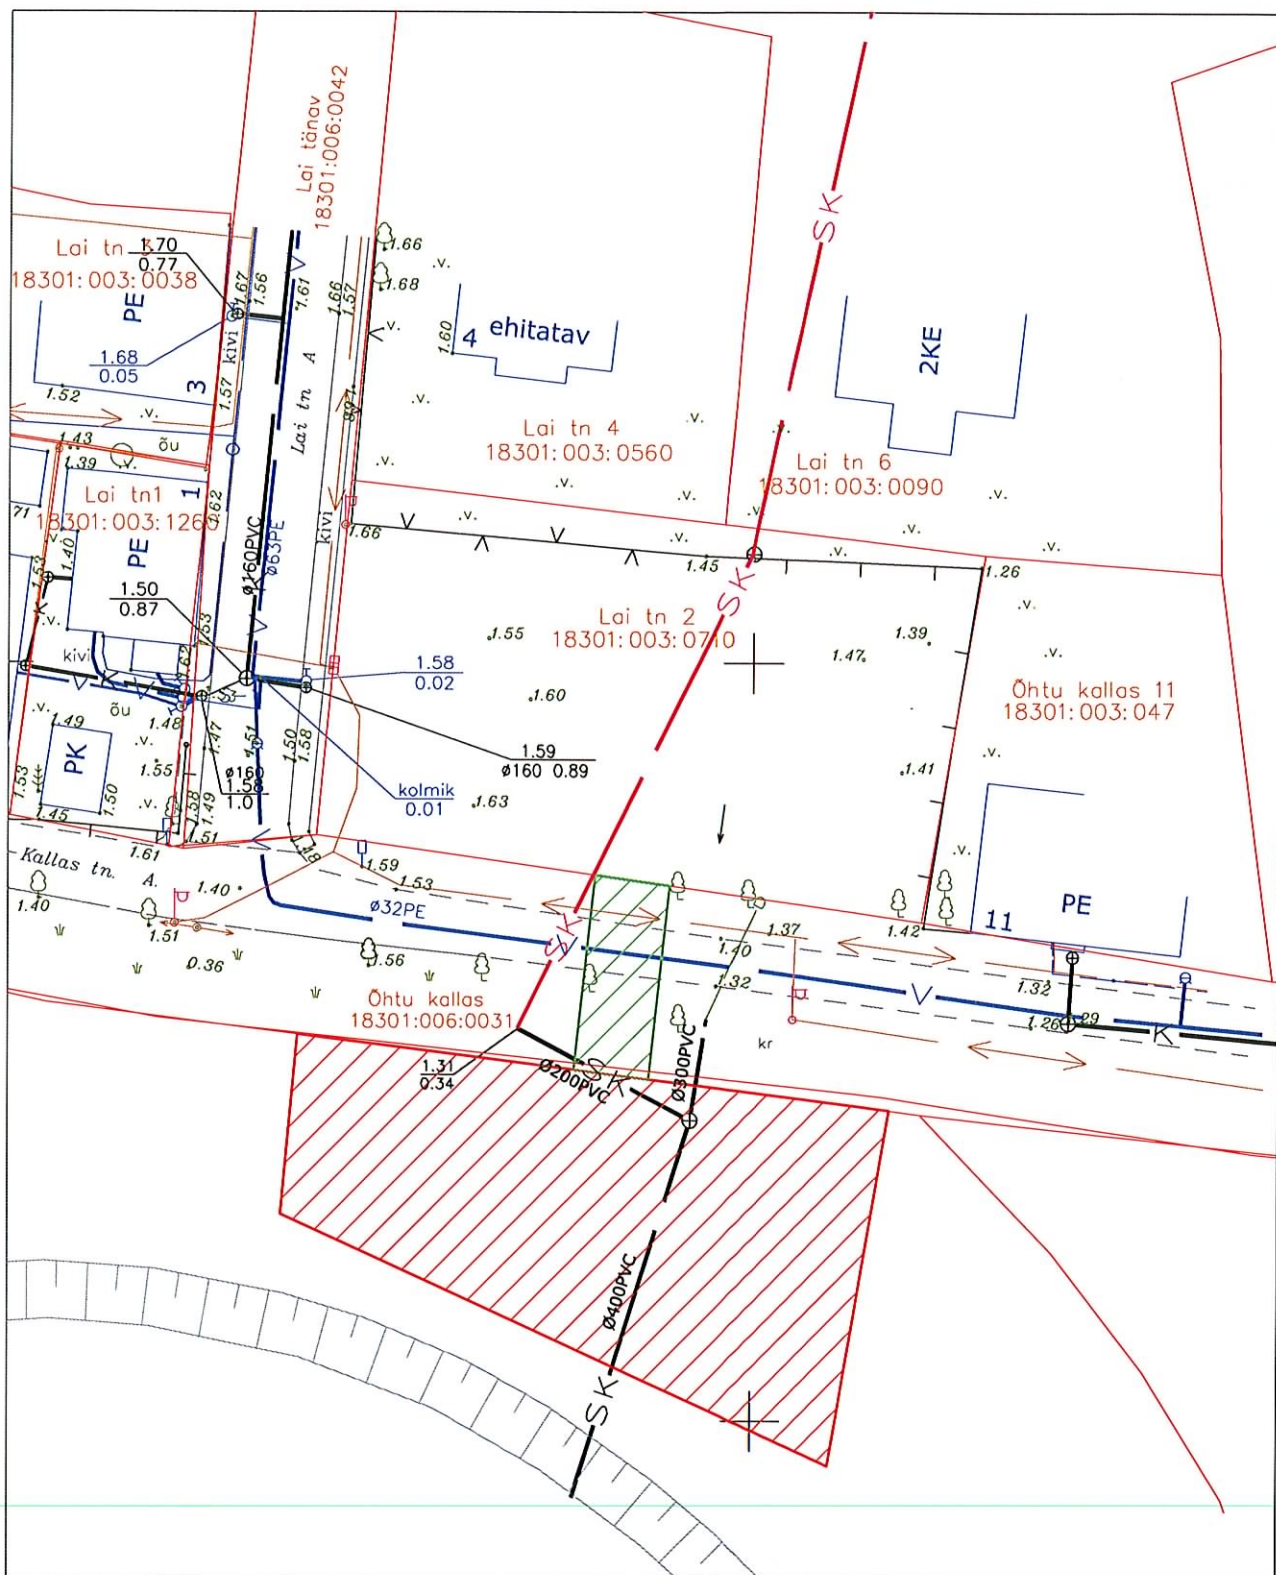

M 1:500



Servituut Õhtu kallas 4 // Raudteetammi haljasalal 700 m



Servituut Õhtu kallas teemaal 64 m²



Kinnistupiirid

Koostas: Peep Aedviir

11.09.2012