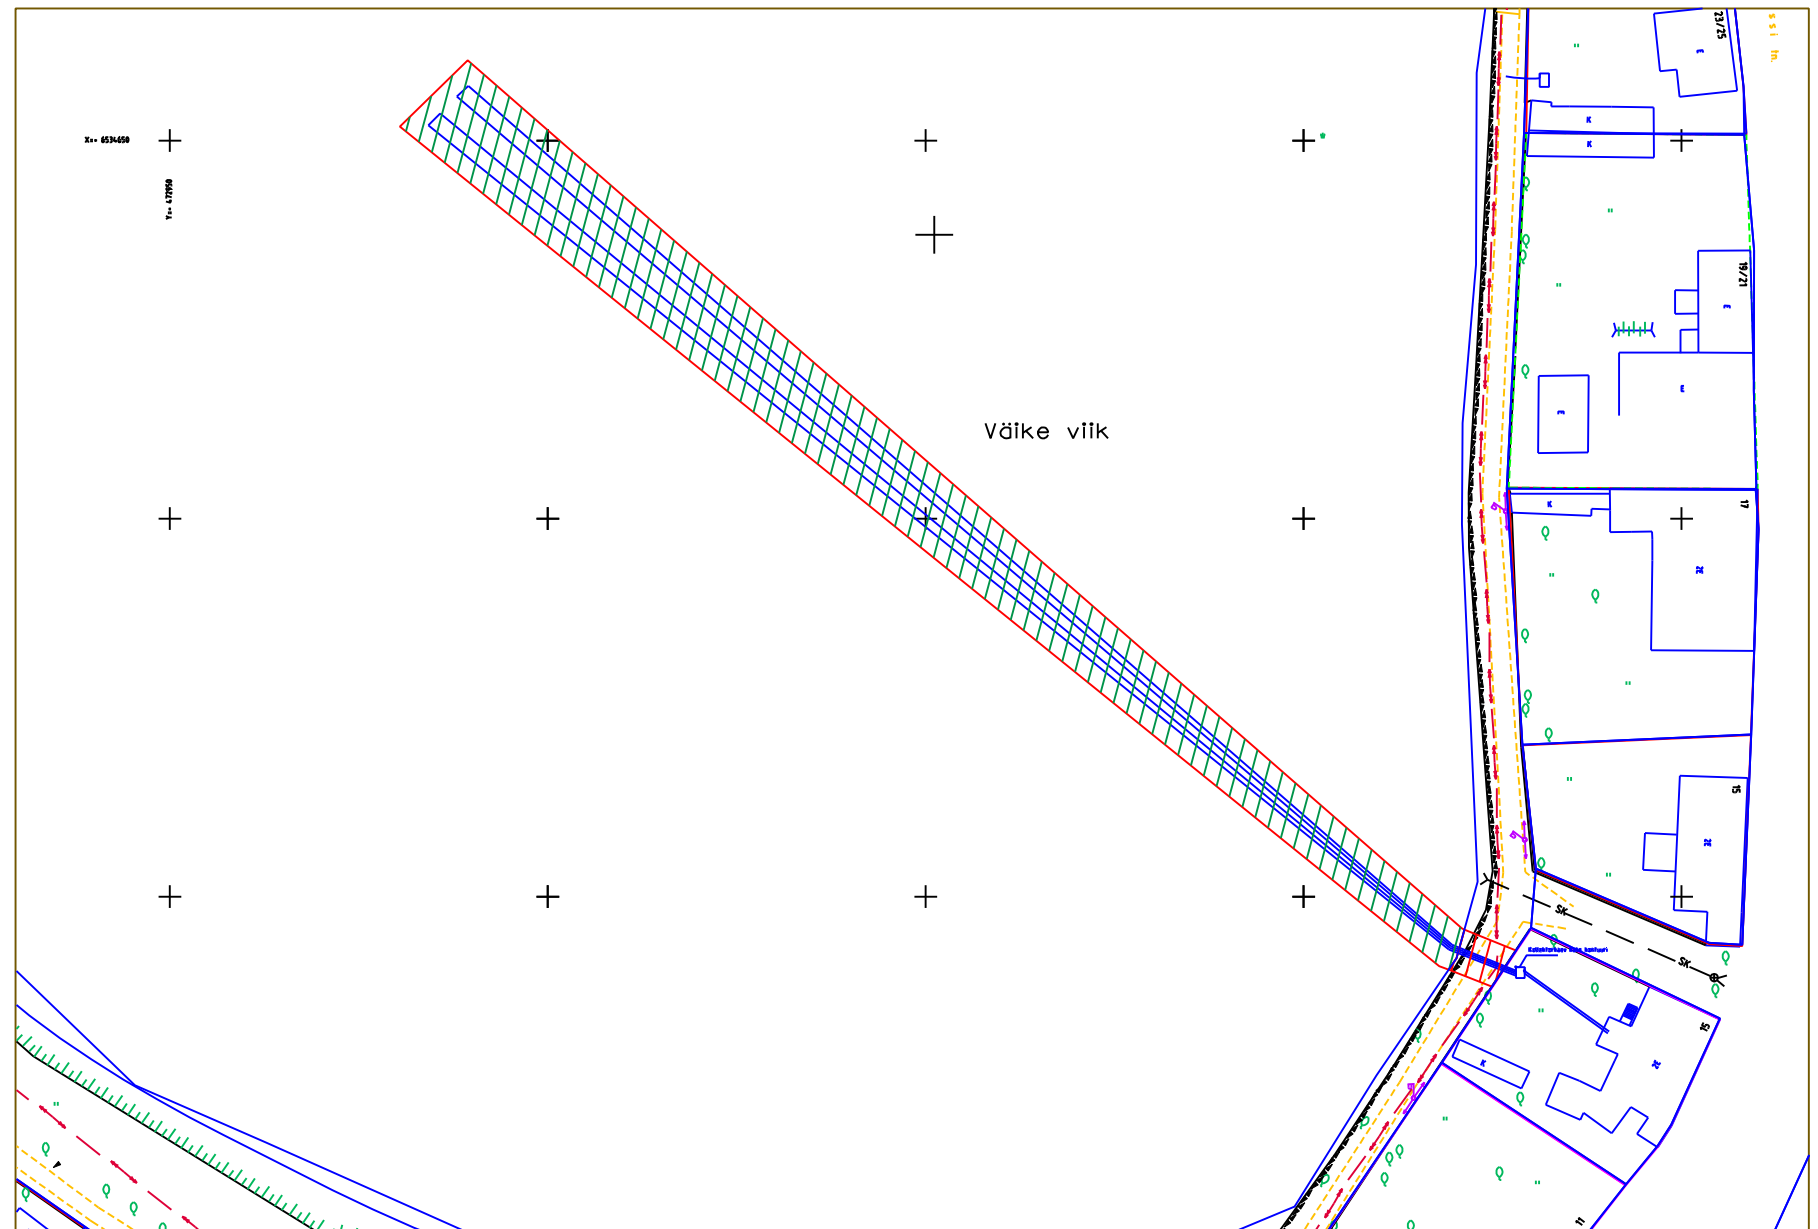

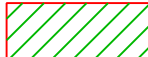


REAALSERVITUUDI SEADMISE SKEEM

M 1:1000
Haapsalu linn, Suur-Lossi tn 14



-  Realservituudi ala Väikese-Viigi haljasala kinnistul 37 m²
-  Realservituudi ala siseveekogu Väike-Viik maa-alal 1606 m²

Koostaja: Villu Vapper 04.II.2009