

Haapsalu Linnavalitsus

TEISALDATAVA HOONE PAIGALDAMISE TAOTLUS

Lisana esitatavad joonised ja skeemid:

- hoone paigaldamise asukoht asendiskeemil või fotol
- hoone foto või projekt, värvilahendused, materjal)
- kinnituskonstruktsioon
- kaevetööde teostamise puhul kaevamisluba

Hoone paigaldamise taotleja

ACROFIT OÜ Järvamaa Kalan
Aadress, e-mail ja telefon HARJUMAAL, SÄRVA VALD, KÕRGENÄE I 506 0253
Registrikood 10680680 info@hyglik.ee

Hoone paigaldamise koht

LÄÄNEMAA, HAAPSALU LINN, KARJA tn 5

Hoone paigaldamise tähtaeg

01.06.2013.a 31.08.2013

Elektri kasutamine

Muinsuskaitseameti kooskõlastus muinsuskaitsealale, kaitsevööndisse ja mälestisele paigaldatava reklaami korral

Hoone paigaldamise asukoha kooskõlastus
vastava territooriumi, hoone omanikuga (vajadusel)

Paigaldusmaks

Paigaldusmaksu tasun enne hoone paigaldamist
(avalduse esitamise kuupäev, taotleja allkiri)

15. juuli 2013.a.


Linnaarhitekti/komisjoni seisukoht (aselinnapea, keskkonnaosakonna peaspetsialist, linnaarengu ja muinsuskaitse peaspetsialist, linnaarhitekt)

Teisaldatava hoone paigaldamise luba

nr

välja antud200....., kehtib
Linnakeskkonna peaspetsialist/ Eha Kallaste /



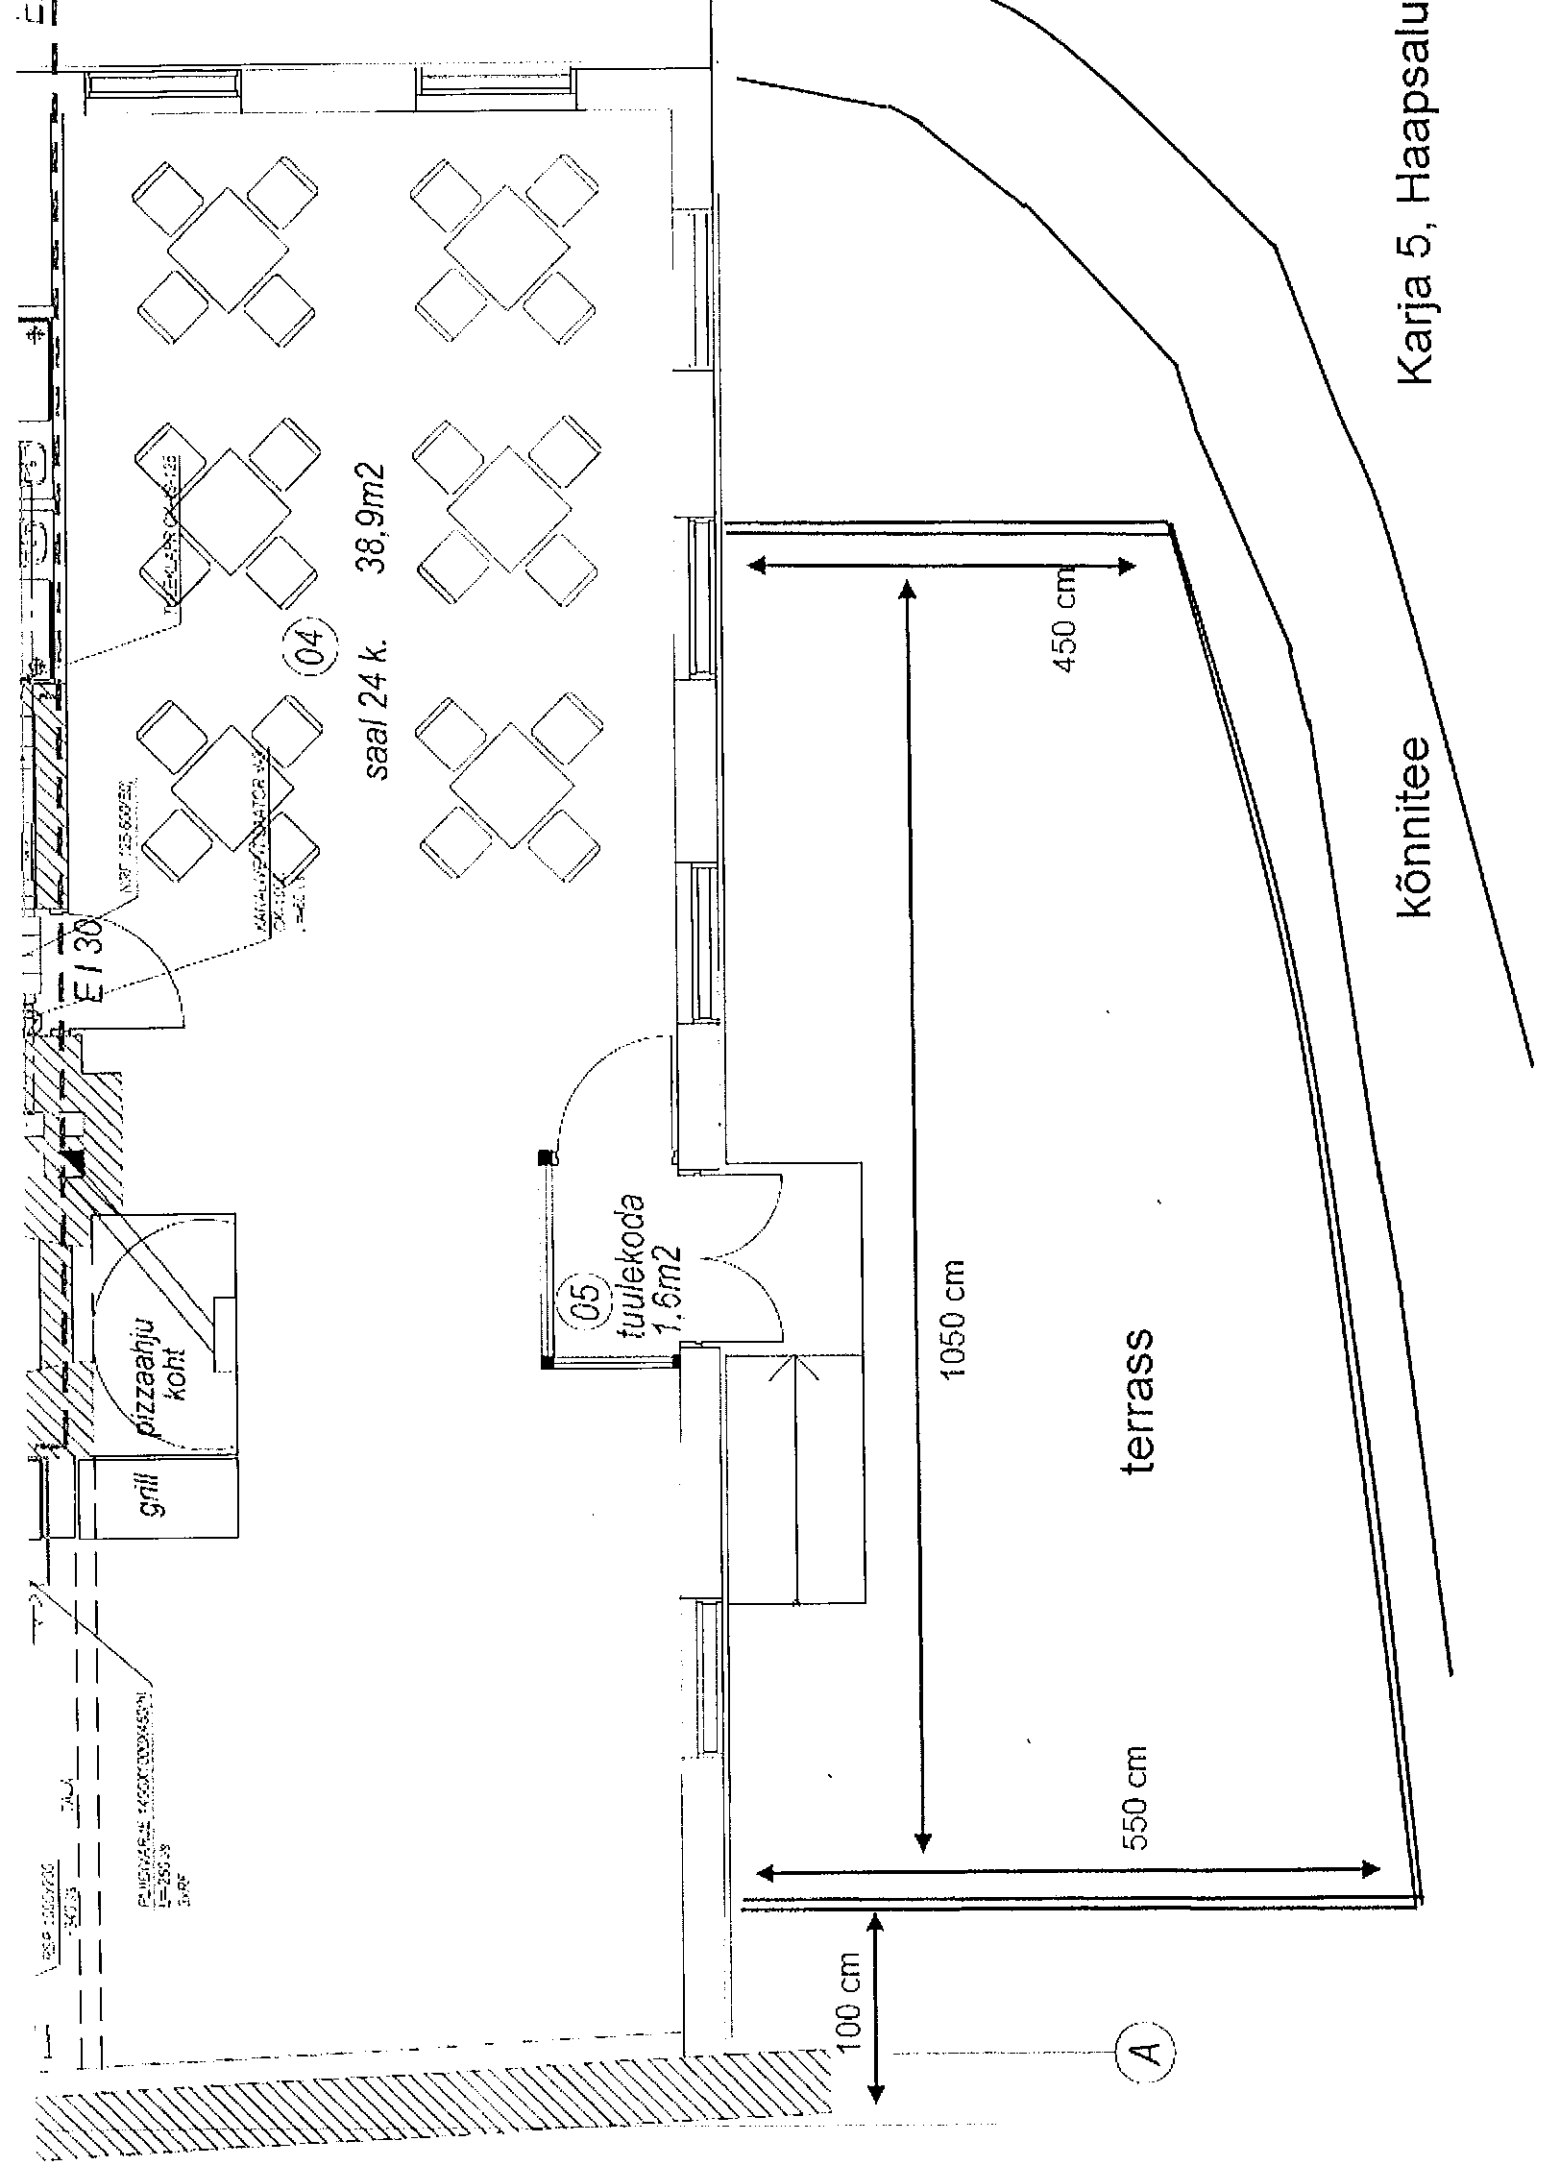

Karja 5, Haapsalu

kõnnitee