


M 1: 2000

Alus: 1998. a ortofoto 533472, 534473

Asukoht: Raudteetammi krunt, Kiltsi tee, Haapsalu, Lääne maakond

Pindala: ca 7575 m²

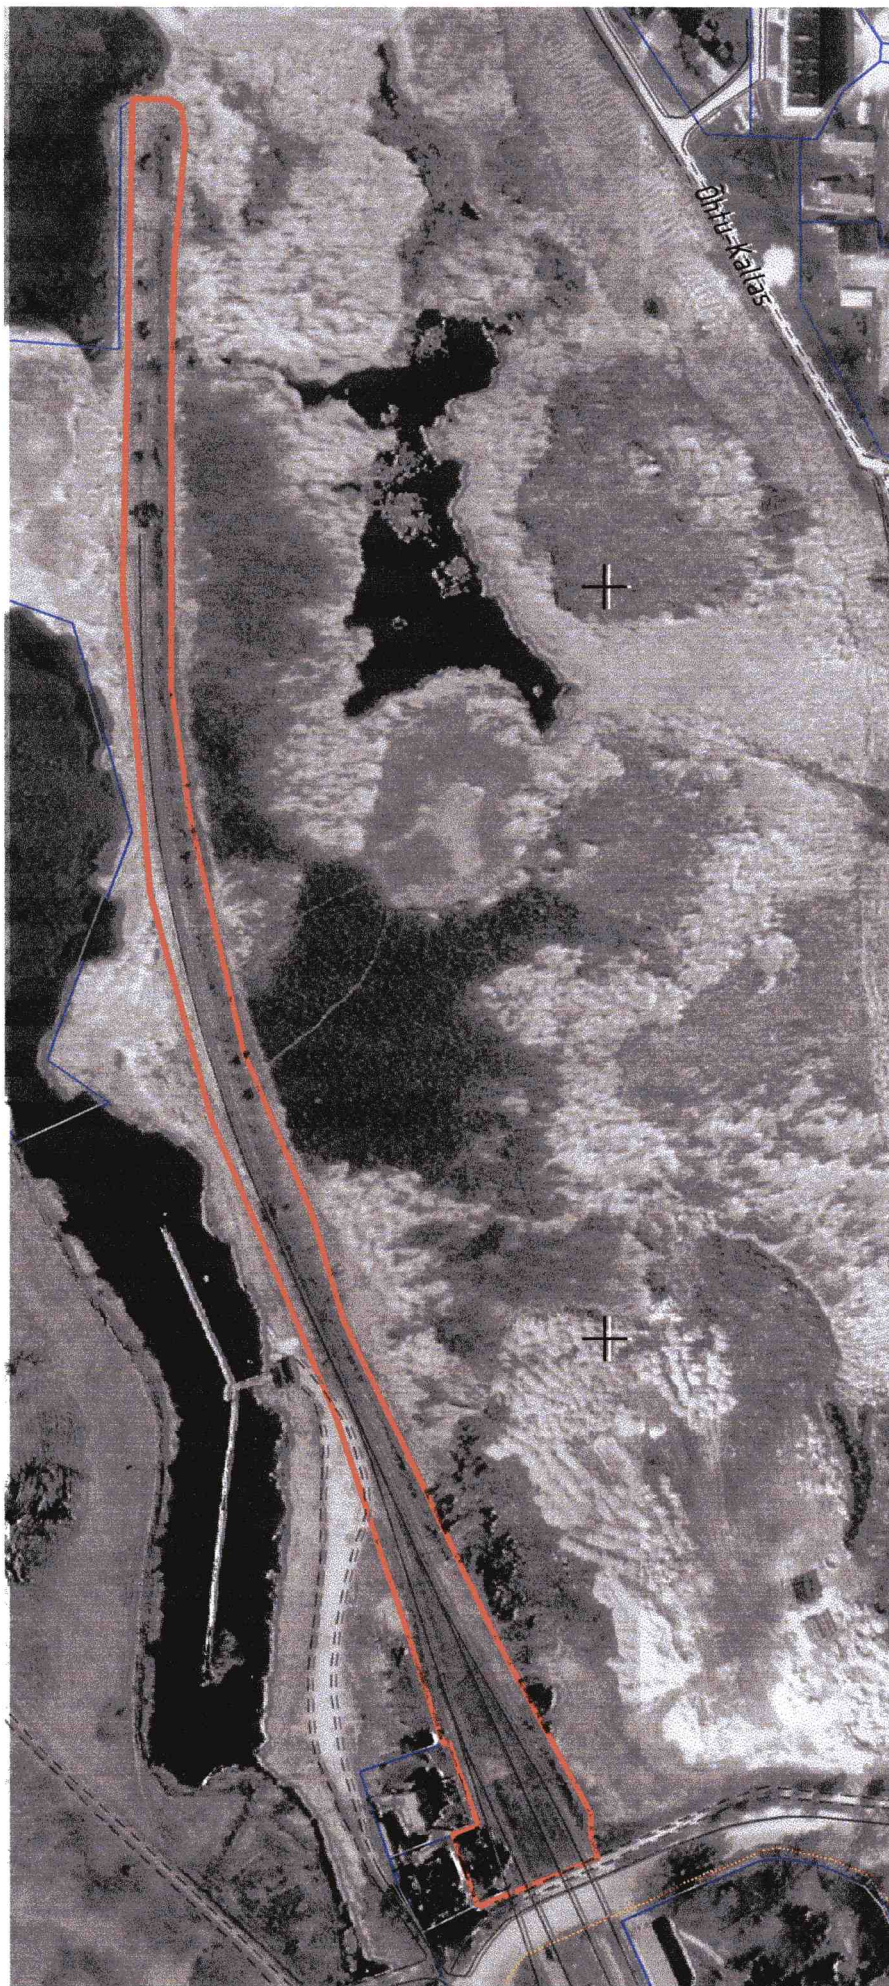

Tingmärgid:

- taotletava maaüksuse piir
- omandisse vormistatud maaüksuse piir

Koostas: Margis Sein
Haapsalu Linnavalitsuse peamaakorraldaja

Koostatud: 04. 09. 2006

