

Asendiskeem Kiltsi tee 12b, Haapsalus Läänemaal




olemasolevad hooned

- moodulkorstna võimalik asukoht

LLO 2 PÄÄTE/J.TINGMOSTELE 10-12

A.

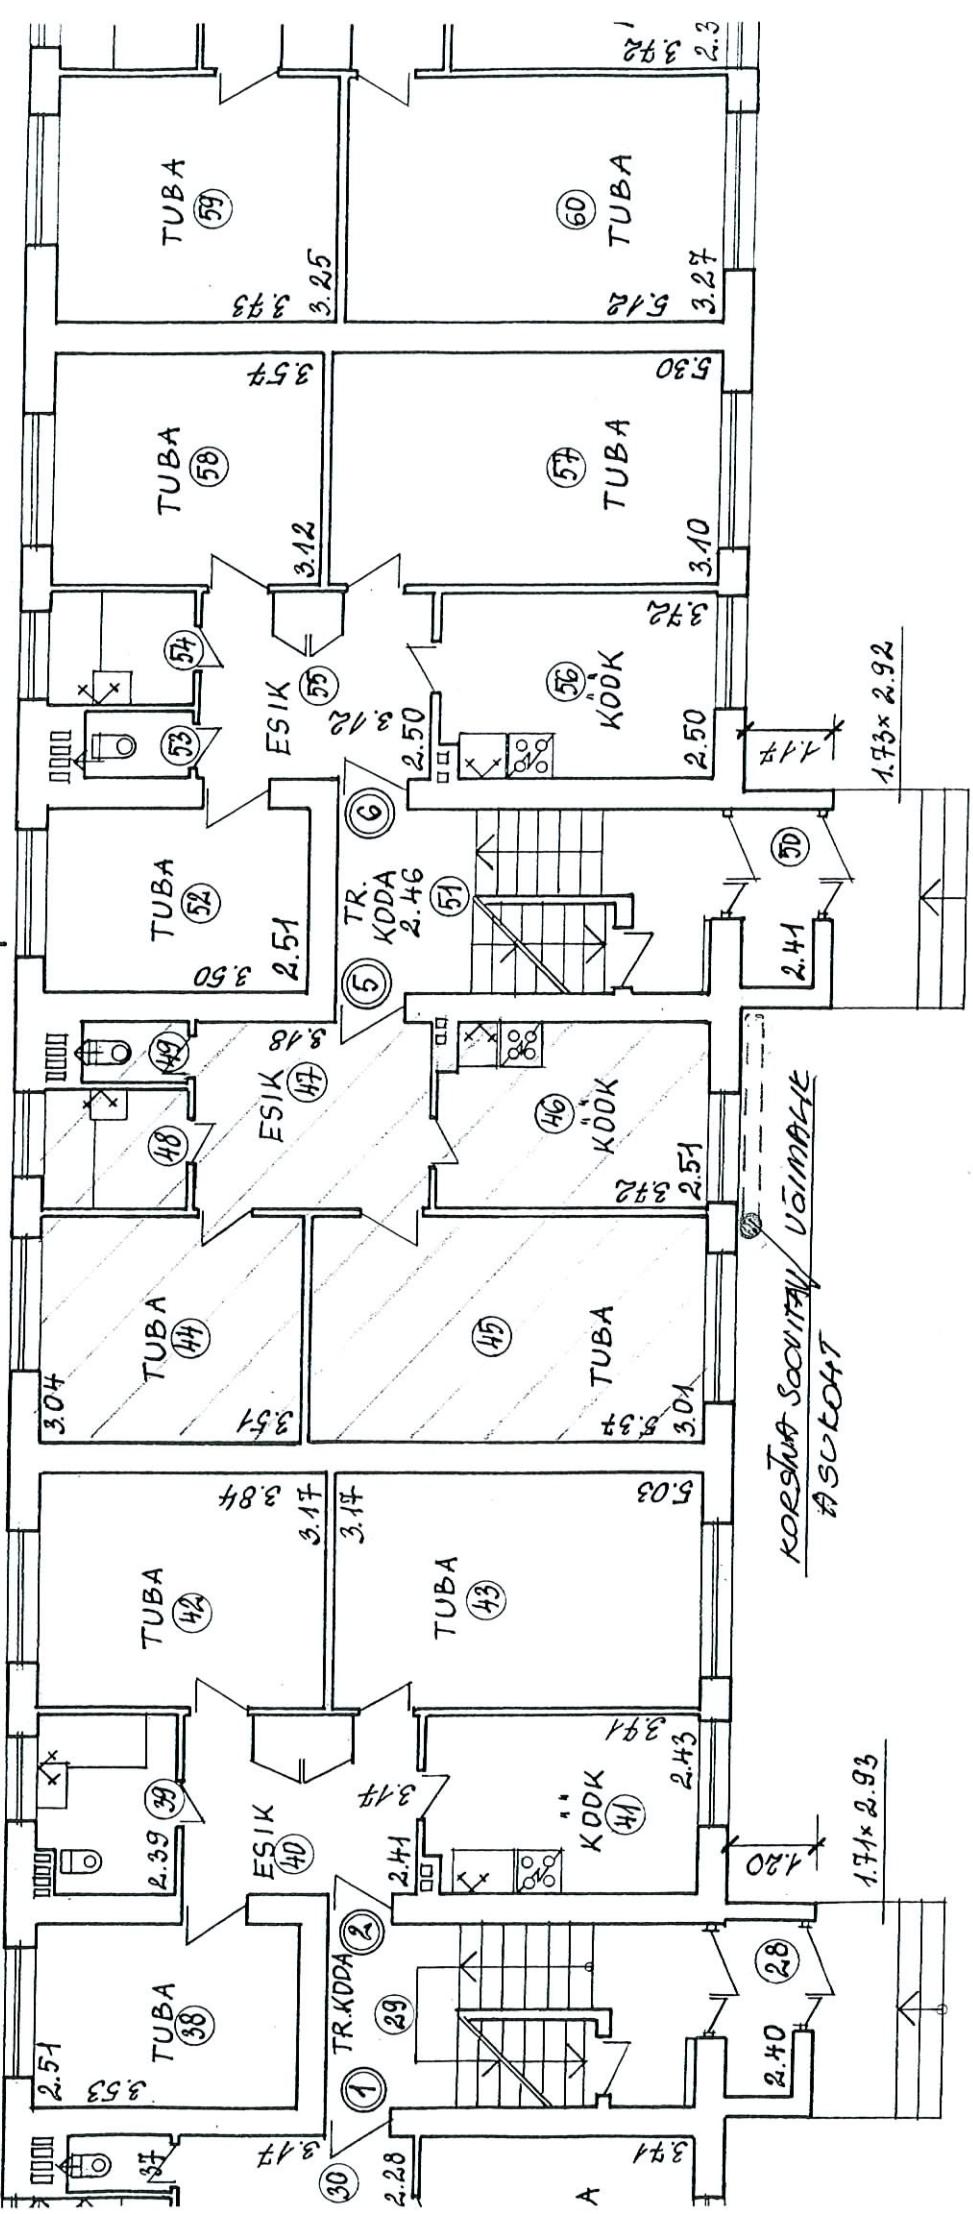

B.

12.10  
12.05  
2.93  
2.93  
2.92  
12.10

KORTE NR. 5

KILTSI TEE 12b  
1. KORRUS M 1:100