


M 1:1000

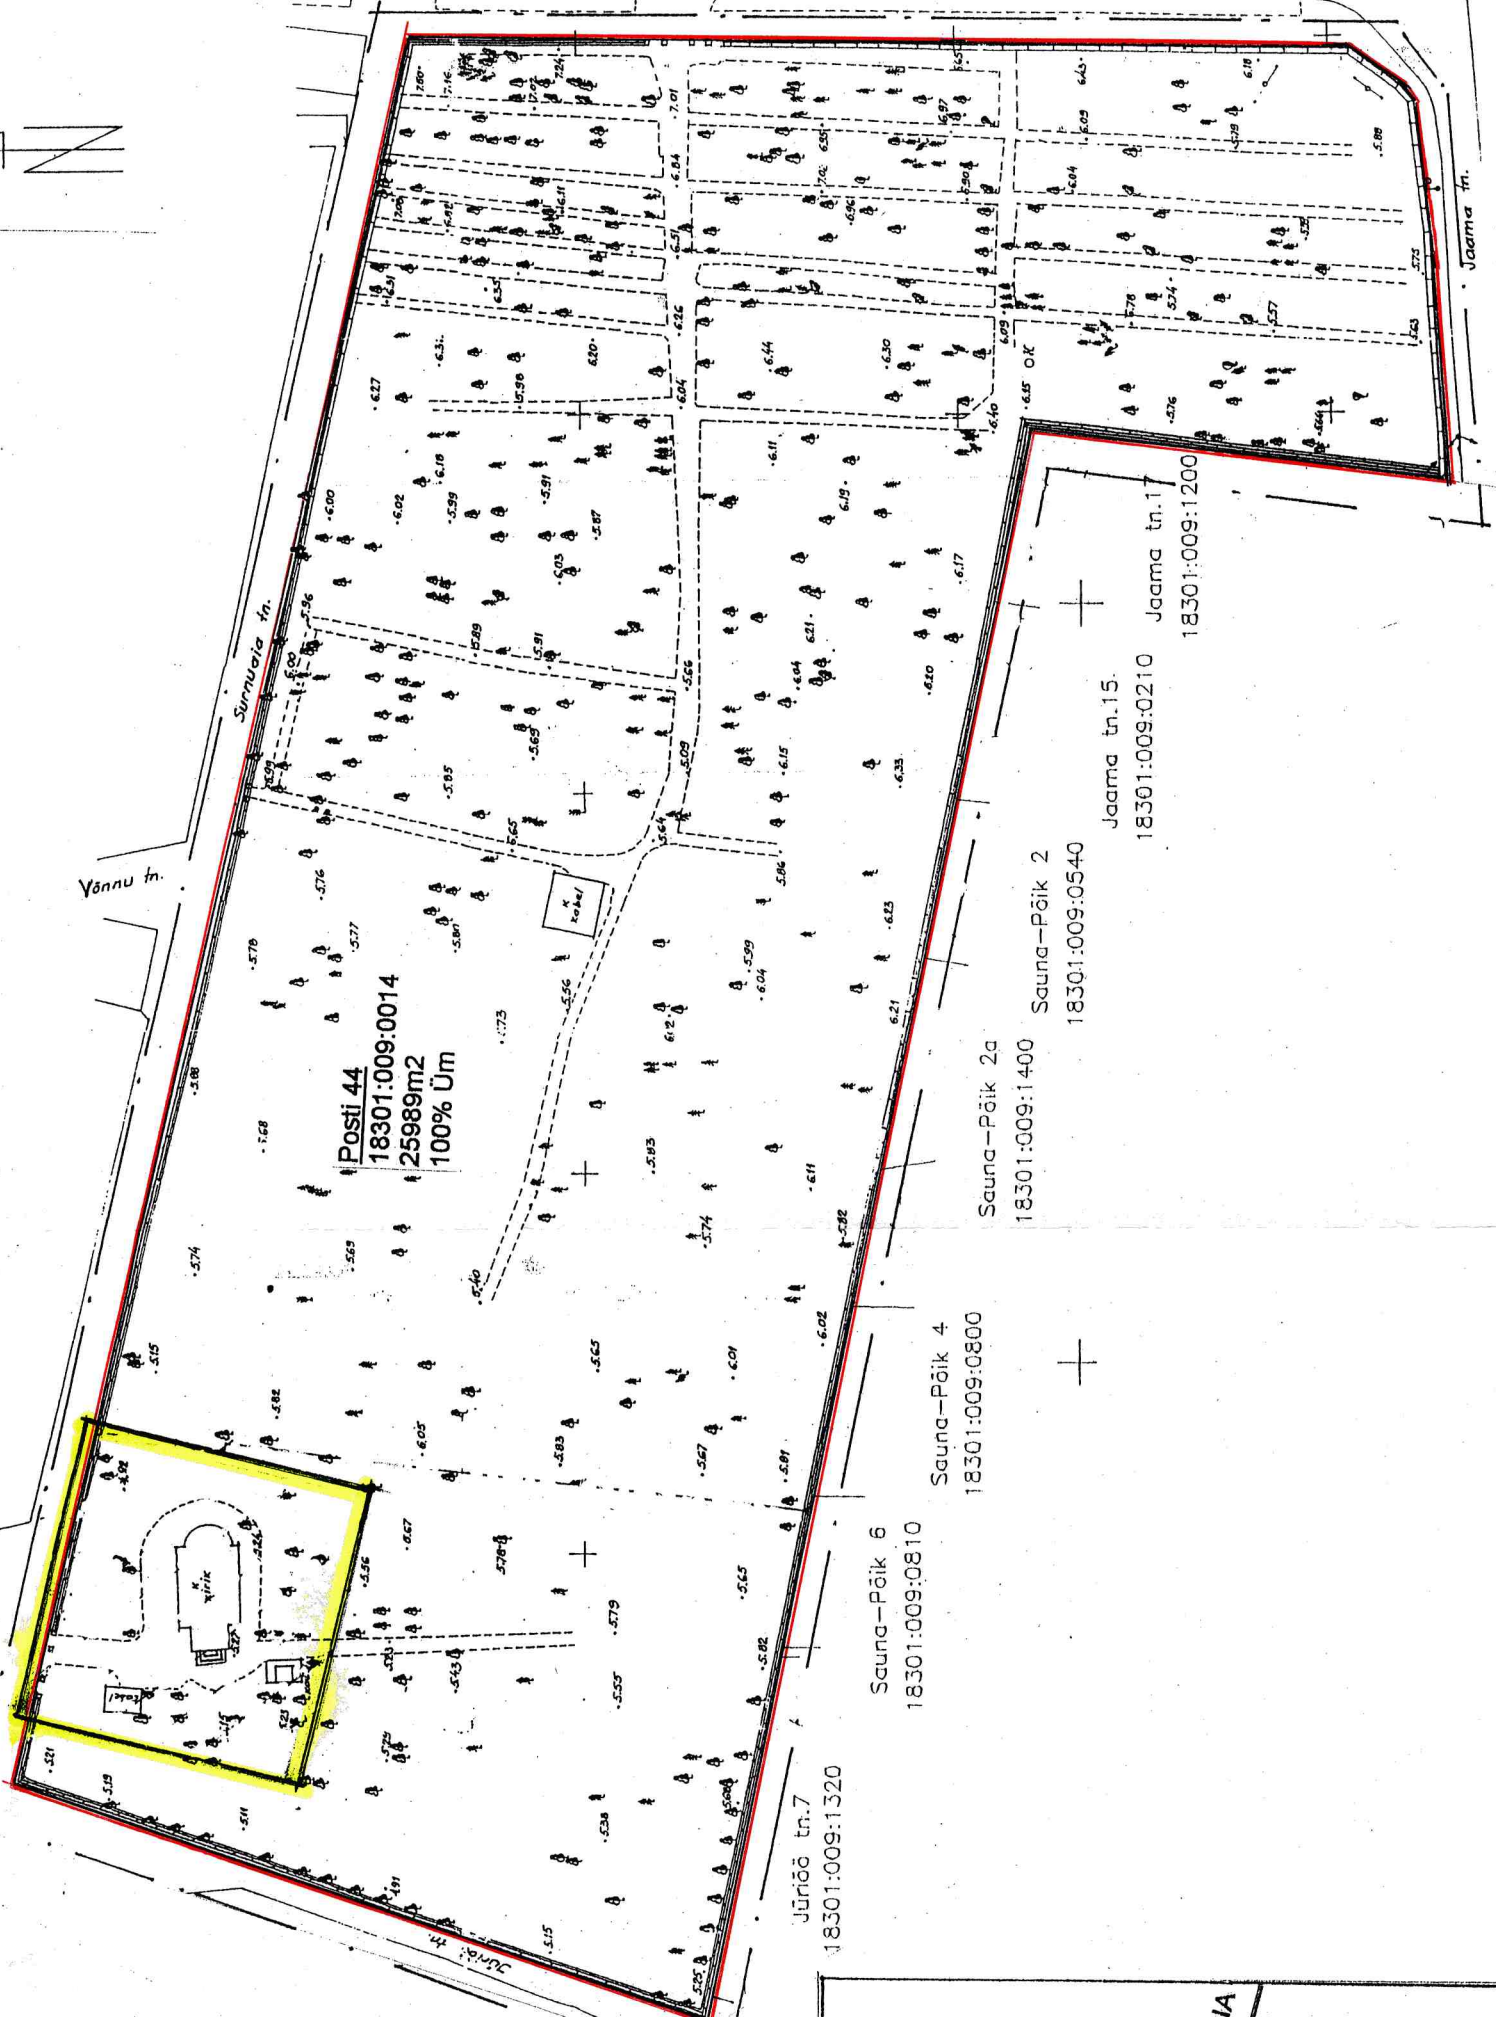

Posti 44  
 18301:009:0014  
 25989m<sup>2</sup>  
 100% Üm

Jüriöö tn.7  
 18301:009:1320

Sauna-Päik 6  
 18301:009:0810

Sauna-Päik 4  
 18301:009:0800

Sauna-Päik 2a  
 18301:009:1400

Sauna-Päik 2  
 18301:009:0540

Jaama tn.15.  
 18301:009:0210

Jaama tn.17  
 18301:009:1200

Yannu tn.

Sunnurva tn.

Jaama tn.

6637 h=4.109m

### HAAPSALU LINNAVALITSUS

Töö nr.	Töö nr.
nimetus	Posti 44
Joonis	detailplaneering Haapsalus
Koostas	Tugiplaan
	Arh. Anu Joost
	13-2004
	M 1:1000/500
	Leht DP- 2

IA