

Metsa tn 57
18301:008:0010

X = 6533750
Y = 474150

Haava tn 13
18301:008:0630

Metsa tn 59
18301:008:0370

Drenaazitorustik
De 200


Padu alajaama

Metsa tn 44
18301:010:1240

Metsa tn 46
18301:010:0760

- MÄRKUSED:
1. Koordinaadid L-ESR'97 süsteemis, kõrgused Balti 1977.a. süsteemis.
 2. Kooskõlastusi vaata toimikusse köidetud kooskõlastuste lehel.
 3. Kõrguslikuks aluseks on PP7249 (H=2.557).

| | | |
|---|---------------------|--------------------|
| 1 | Metsa tn 61 | EEK 100 % |
| 2 | 8 m | 500 m ² |
| | | 1 |
| | 1681 m ² | P12 |

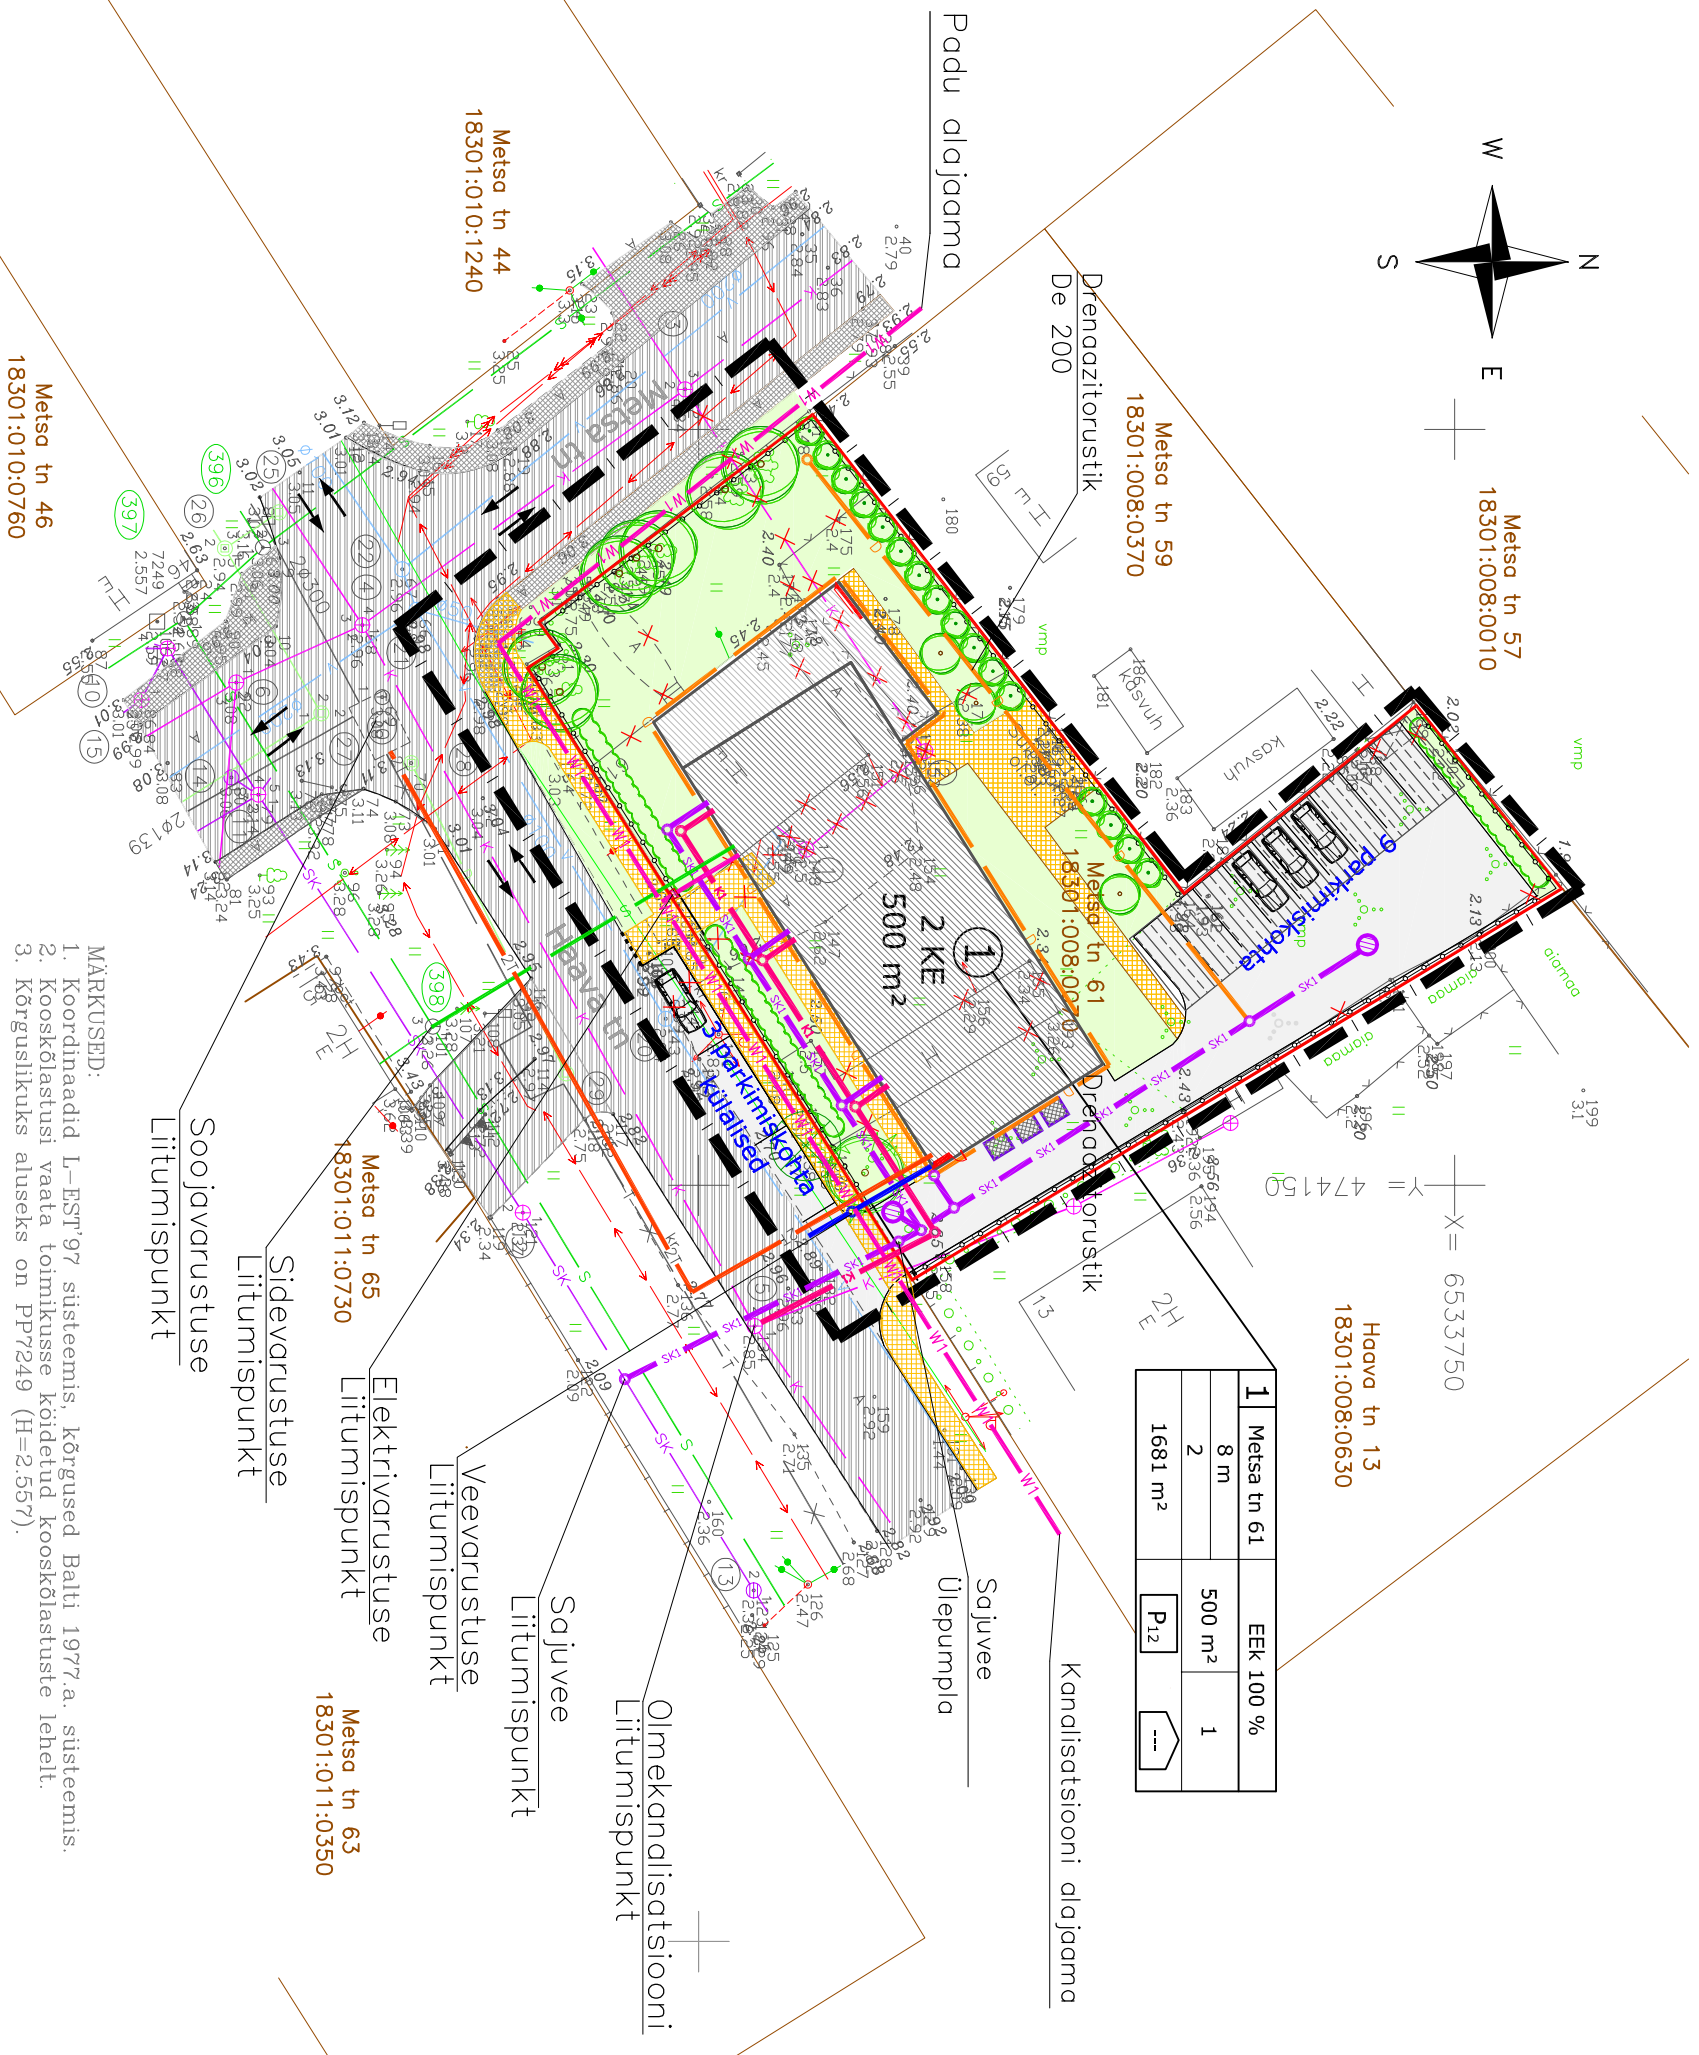

TINGMÄRGID

- Planeeritava ala piir
- Planeeritava kinnistu piir
- Kinnistu piir
- Ol.ol. sõidutee
- Ol.ol. asfalteeritud kõnnitee
- Planeeritav rohela
- Planeeritav hoone
- Planeeritav sõidutee
- Planeeritav kõnnitee
- Planeeritav parkla
- Ol.ol. kõrgalastus
- Planeeritav kõrgalastus
- Likvideeritav hoone

- Ol. ol. madalpinge trass
- Ol. ol. kõrgepinge trass
- Ol. ol. kanalisatsioonitrass
- Ol. ol. tsentraalkütetrass
- Ol. ol. veetrass
- Ol. ol. drenaaž
- Ol. ol. sadeveekanalisatsioonitrass
- Ol. ol. sidetrass
- Ol. ol. post
- Likvideeritav kanalisatsioon
- Likvideeritav veetorusik
- Planeeritav drenaazvee torusik
- Planeeritav sadevee torusik
- Planeeritav sadevee torusik
- Planeeritav olmevee torusik
- Planeeritav side
- Planeeritav elektrikaabel
- Planeeritav soojatrass

MÄRKUS: Arhitektuurse ja planeeringulahenduse on koostanud arhitekt Margus Piller.
MÄRKUS: Topo-geodeetilised uuringistööd REIB OÜ, juuli 2007, Tallinn. Töö nr TT-2183

SIRKEI & MALL
ARHITEKTUUR JA PROJEKTEERIMINE
Reg.nr: 11124774
Kadaka tee 1, Tallinn
Tel/fax: +372 6 555 480
www.sma.ee, info@sma.ee

| | |
|---|---|
| Huviatud isik: PRIIT PÄRN | Objekt: METSA TN 61 KINNISTU DETAILPLANEERING |
| Projekt juht: PAAVO PÄRN | Haapsalu linn, Läänemaa |
| Vastutav spetsialist: VALDUR VABAMÄE | Joonise nimetus: TEHNOVÕRKUDE KOONDPILAAN |
| Maastikuarhitekt-planeerija: KATRI SOONBERG | Mööb: M 1:500 |
| Töö nr: 69-07 | Staadium: DP |
| | Kuupäev: 09.05.2008 |
| | Leht/Lehiti: 4/5 |