


EE2		1	
8.5/2	400	P8	P0
1552m ²		1	

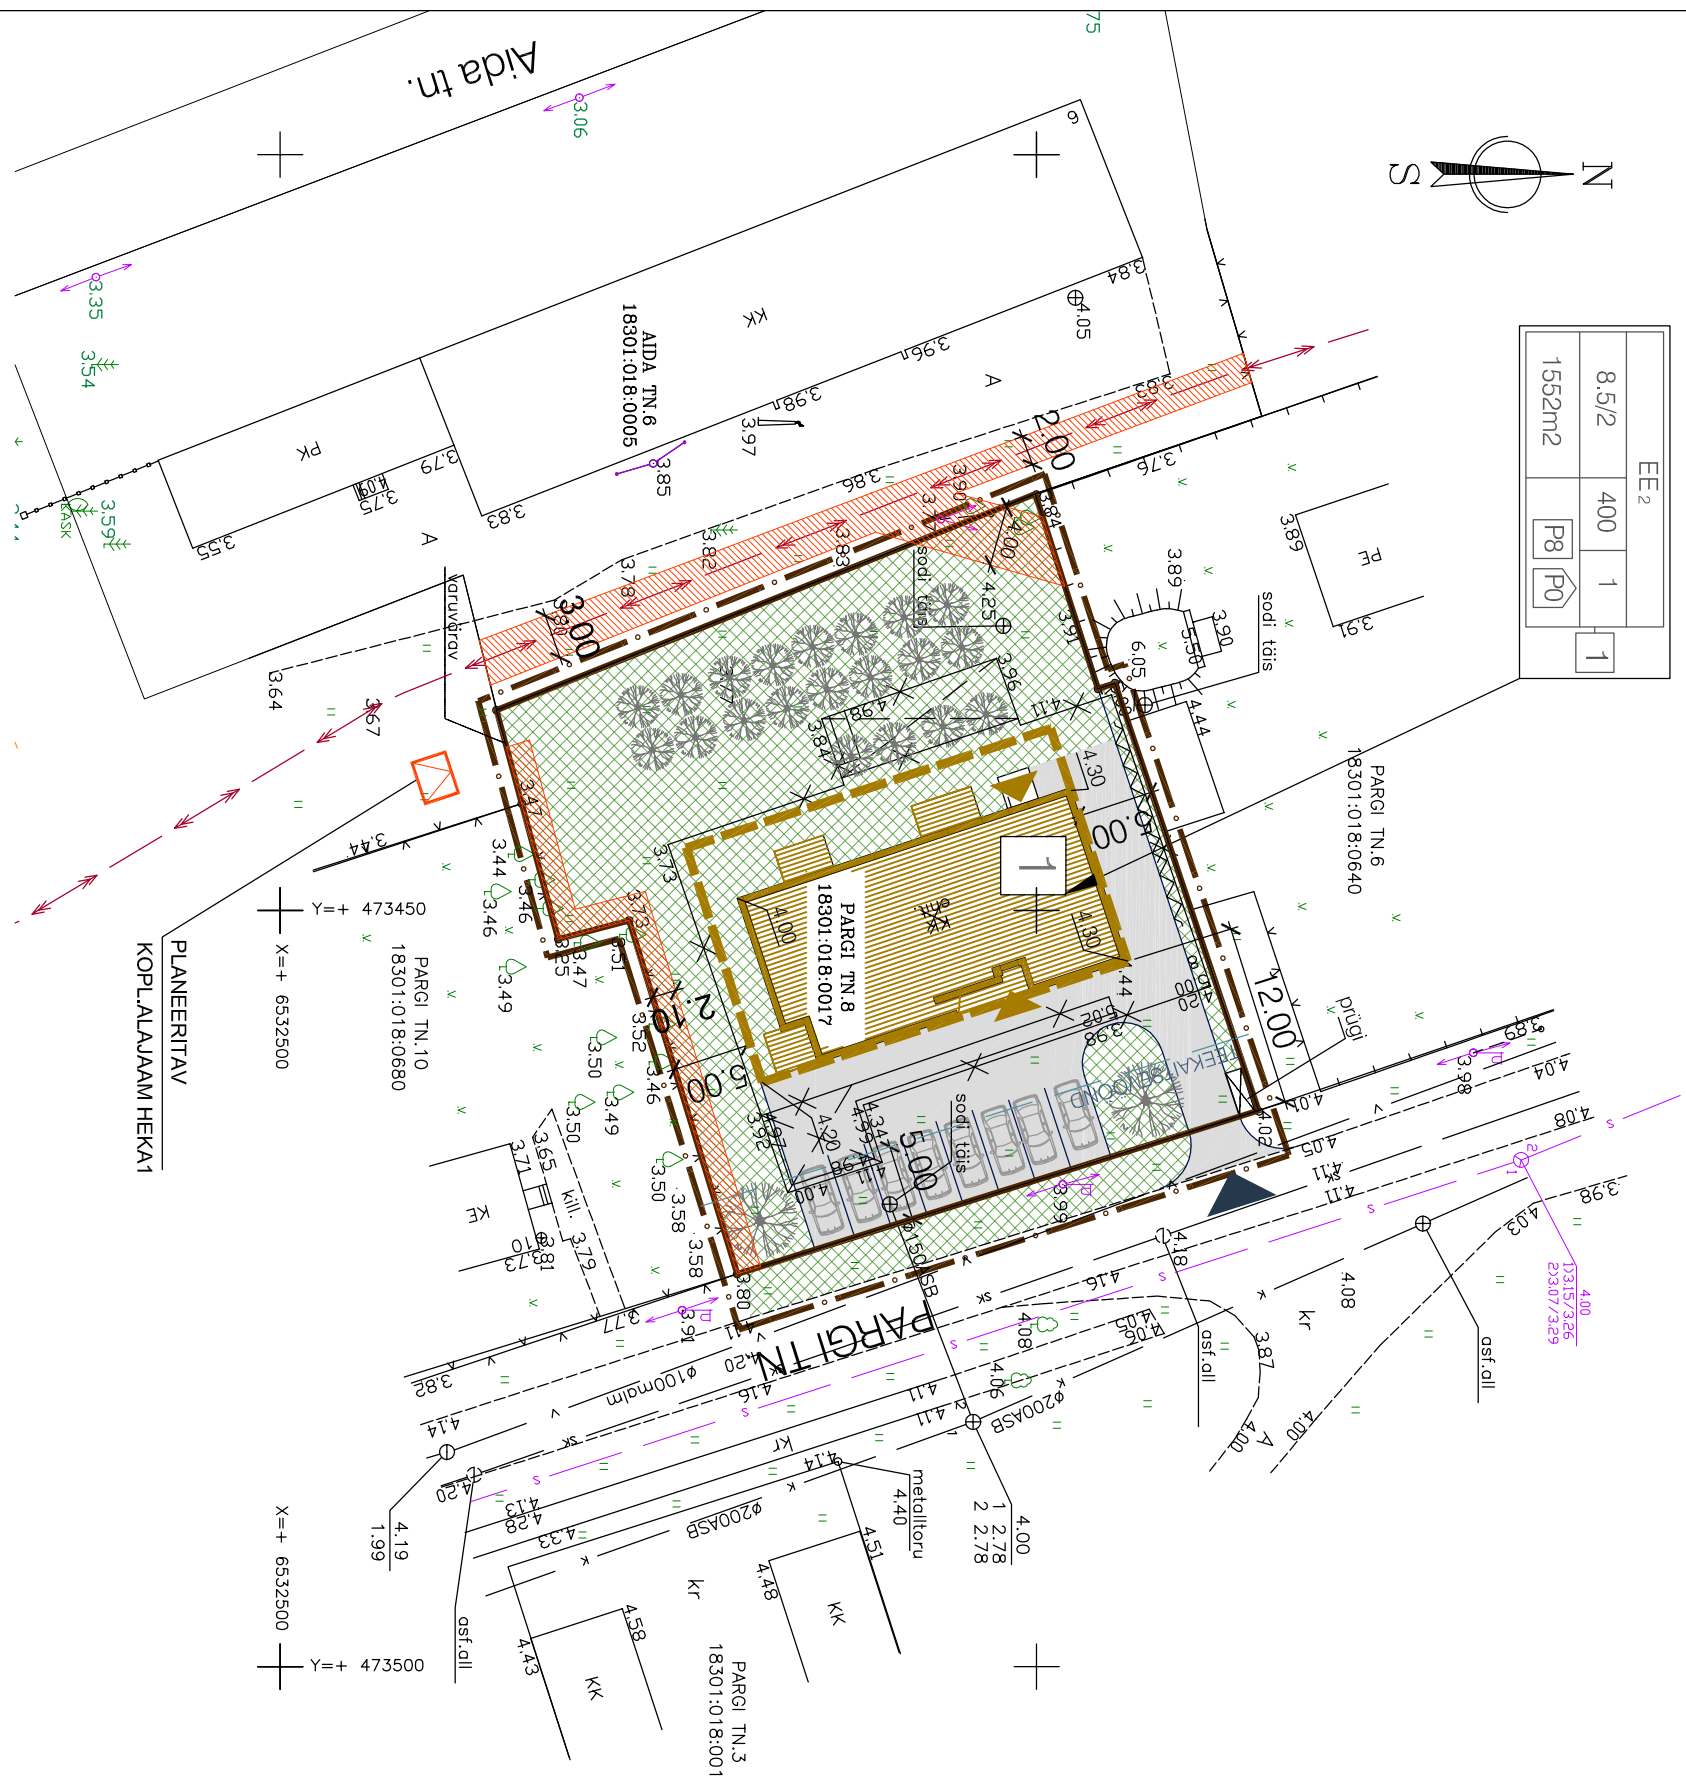

TINGMÄRGID

- PLANEERITUD HOONESTUSALA
- PLANEERITUD ELAMU

- EE2 VÄIKELAMUMUUA(2KORRUST)
- LIKVIDEERITAVAD HOONED
- MOODUSTATAVA KINNISTU POS. NR.

SIHTOTSTARVE	DETAALPLANEERINGUS
HOONE MAX KÕRGUS	HOONETE KÕRGUS
KORRUSELISUS	ALUNE PIND
HOONETE ARV	HOONETE ARV
KORRUSELISE KINNISTU SUURUS	ALUNE PIND
HOONETE ARV	HOONETE ARV
KORRUSELISE KINNISTU SUURUS	ALUNE PIND

- PLANEERITUD PARKLA
- PLANEERITUD KÄTE (soovitatav murukivikate)

- MURU JA DEK. HALJASTUS
- PLANEERITUD KINNISTU PIIR
- TULEWÜÜRI VAJADUS

- PLANEERITUD HOOVI SISSE- /VÄLJASÕIDUD
- PLANEERITUD HOONESSE SISSEPÄÄS
- ISTUTATAV KÕRGHALJASTUS

- RAADAMISELE KUULUVAD VILJAPUUD
- PLANEERITUD ALA PIIR
- PLANEERITUD TÄNAVA KAITSEVÕND 5m KRUNDI PIIRIST

MÄRKUSED

1. Koordinaadid L-Est 97 süsteemis
2. Kõrgused Balti süsteemis. Lähtepunktid: 574, 586
3. Maa-alused trassid ja kaablid geodeesia arhiivi andmetel

Objekti nimetus ja aadress	Jooniste arv	Joonise nr.
S=1553 m ²	1	1
HAAPSALU MAAMOODUREÜROO OÜ Tammre tn.42, Haapsalu linn, 90503 reg.nr.10043312 Litsentsi nr. 272 MA	TOPOGRAAFILINE PIAAN TEHNOVÕRUKUDEGA	Mõõtkava 1:500
Talitseja: OÜ Pasila	Koostas	Kuupäev
Algor Lodva	Andero Teesalu	18.04.2006
Kontrollis	Töö nr.	210-2006

VÄÄRTNÕU JA RINGO ARHITEKTUURIBÜROO		HAAPSALU LINNAVALITSUS JA OÜ PASILA	
11317 Tallinn, Pärnu mnt.139/Kohila tn. 8		HAAPSALU PARGI TN. 8 DETAILPLANEERING	
ARHITEKT	E. VÄÄRTNÕU	TELLUJA	HAAPSALU LINNAVALITSUS JA OÜ PASILA
PROJEKT.	P. PÄRNAMÄGI	JOOINIS	STAAD. DP
		HOONESTUSE ETTEPANEK	DP DP-4
		2007	