


EHITISE TEENINDAMISEKS VAJALIKU MAA MÄÄRAMISE ETTEPANEK

M 1:1000

Address: Lihula mnt 10d, Haapsalu
Pindala 1691 m²

Alus: ortofoto 2012 533473

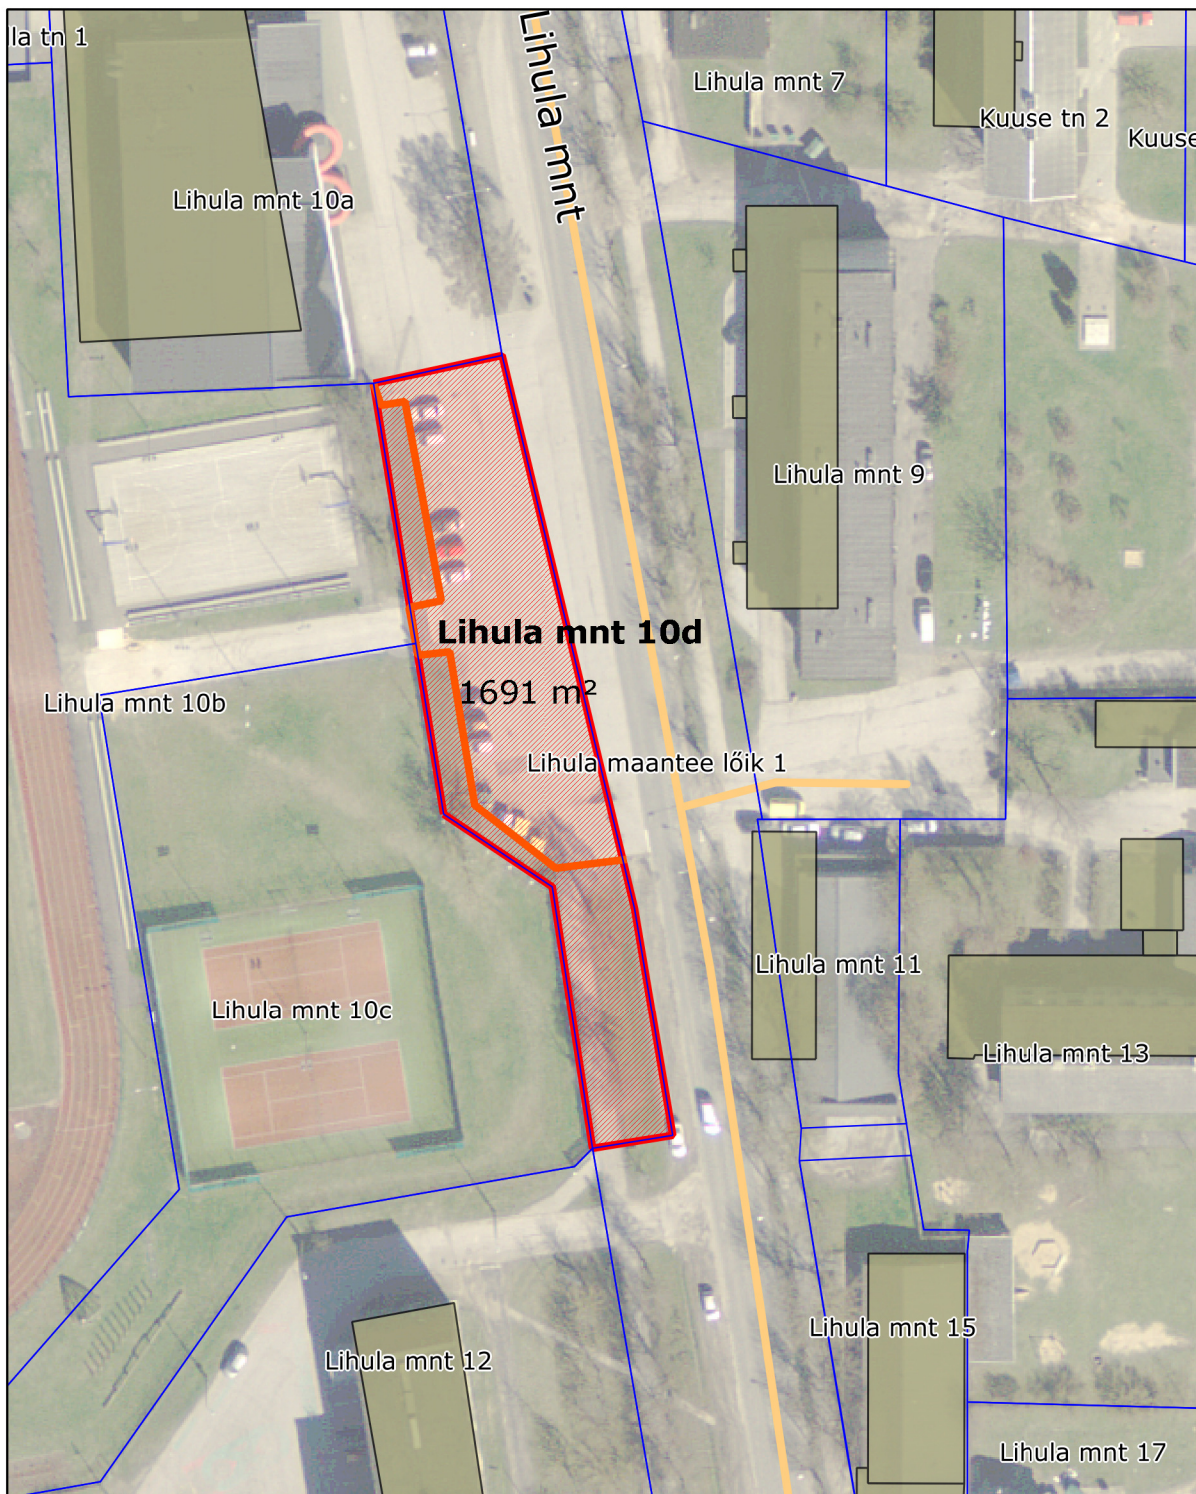

Leppemärgid

-  katastriüksuse piirid
-  taotletava maa piir
-  ehitis

Koostaja: 13.12.2013
Peep Aedviir
Haapsalu Linnavalitsuse geodeet