


# Kuuse tn 32, 32a, 32b, 32c, Vahtra tn 12, 14 kruntide DETAILPLANEERING Haapsalu linnas

PÕHIJONIS M 1:1000  
TINGMÄRGID

- PLANEERITAVA ALA PIIR
- KATASTRÜKSUSE PIIR
- KATASTRÜKSUSE PIIR
- VEETRASS, HÜDRANT
- PLANEERITUD VEETRASS
- SIDETRASS
- PLANEERITUD SIDETRASS
- KANALISATSIOONITRASS
- PLANEERITUD KANALISATSIOONITRASS
- PLANEERITUD DRENAAZ
- SIDEÕHULIIN
- VALGUSTI MADALPINGE
- ÕHULIINI SUUNDADEGA
- MADALPINGE KAABEL
- PLANEERITUD ELEKTRILIIN
- KRAAV
- OLEMASOLEV TEE
- PLANEERITUD TEE
- KERGLIIKLUS- JA KÕNNITEE
- JUURDEPÄÄS KRUNDILE
- AUTOBUSSIPEATUS
- SÄILITATAVAD PUUD
- SÄILITATAV KÕRGHALJASTUS
- SERVITUUT
- Üm
- Üh
- L
- Ek
- Ä
- EP
- HOONESTUSALA
- LASTE MÄNGUVÄLJAK
- OLEMASOLEV HOONE
- PLANEERITUD PIIRDED
- PLANEERITUD VÄRAVAD
- LIKVIDEERITAV OBJEKT
- PLANEERITUD PARKIMISKOHAD
- TÄNAVAVALGUSTUS
- PRÜGIKONTEINER

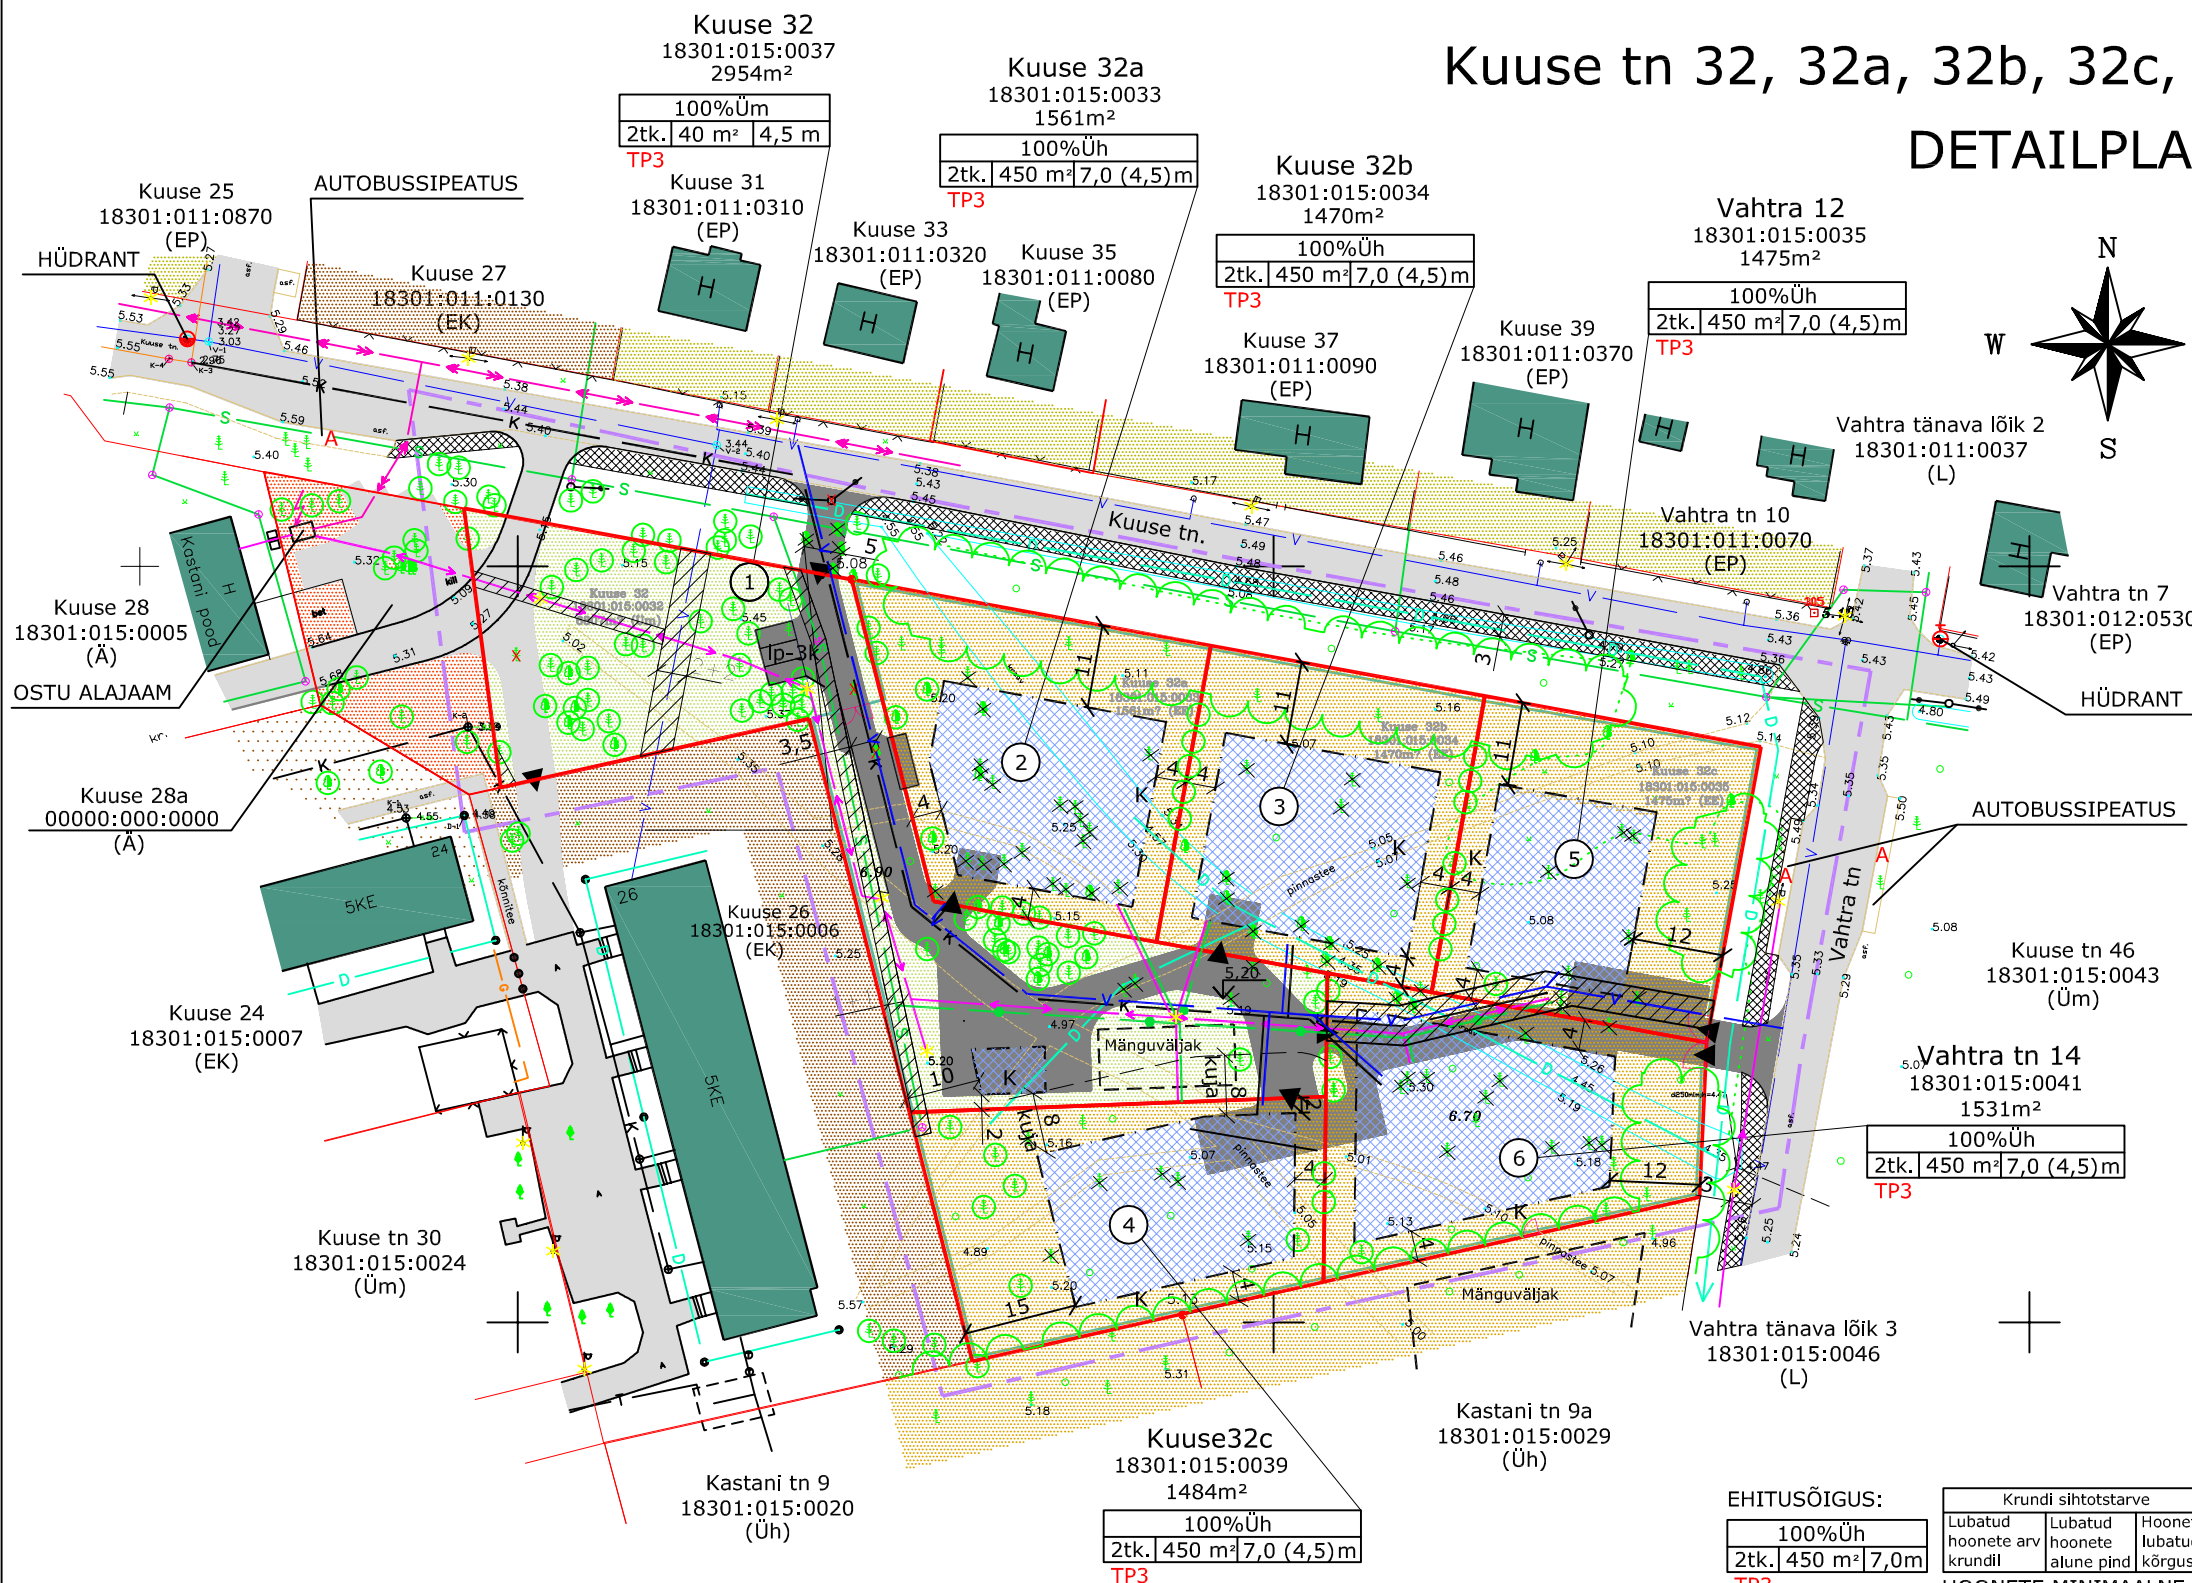

## EHITUSÕIGUS

Pos. nr.	Nimetus	Planeeritav suurus	Sihtotstarve	Lubatud ehitiste arv krundil	Lubatud suurim ehitiste alune pind	Ehitiste lubatud kõrgus
1.	Kuuse 32	2954 m <sup>2</sup>	Üm	1 tk.	40 m <sup>2</sup>	4,5 m
2.	Kuuse 32a	1561 m <sup>2</sup>	Üh	2 tk.	450 m <sup>2</sup>	7,0 (4,5) m
3.	Kuuse 32b	1470 m <sup>2</sup>	Üh	2 tk.	450 m <sup>2</sup>	7,0 (4,5) m
4.	Kuuse 32c	1484 m <sup>2</sup>	Üh	2 tk.	450 m <sup>2</sup>	7,0 (4,5) m
5.	Vahtra 12	1475 m <sup>2</sup>	Üh	2 tk.	450 m <sup>2</sup>	7,0 (4,5) m
6.	Vahtra 14	1531 m <sup>2</sup>	Üh	2 tk.	450 m <sup>2</sup>	7,0 (4,5) m
Kokku:		10475 m <sup>2</sup>				

## MÄRKUSED:

- Põhijoonise alusena on kasutatud Iva Leon OÜ poolt 25.03.2008 koostatud maa-ala plaani mõõtkavas M 1:500.
- Koordinaadid L-EST 97, kõrgused Balti süsteemis.
- Lähtepunktid: PP188 ja PP105
- Lubatud hoonete korruselisus: 1 korrus. Lamekatusega hoone max kõrgus 4,5m, kaldkatuse puhul 7,0m
- Hoonete ±0,00=+5,60

## EHITUSÕIGUS:

100%Üh
2tk. 450 m <sup>2</sup> 7,0 (4,5) m
TP3

Krundi sihtotstarve		
Lubatud hoonete arv krundil	Lubatud hoonete alune pind	Hoonete lubatud kõrgus
2	450	7,0

HOONETE MINIMAALNE TULEPÜSIVUSKLASS

## HAAPSALU PROJEKTEERIMISBÜROO OÜ

TÖÖ	Kuuse 32, 32a, 32b, 32c, Vahtra tn 12, 14 kruntide DETAILPLANEERING Haapsalu linnas	RP-04-10
JOONIS	PÕHIJONIS	M 1:1000
ARHITEKT	REET AEDVIIR	NR. 4
KOOSTAS	PEEP AEDVIIR	