


TINGMÄRGID

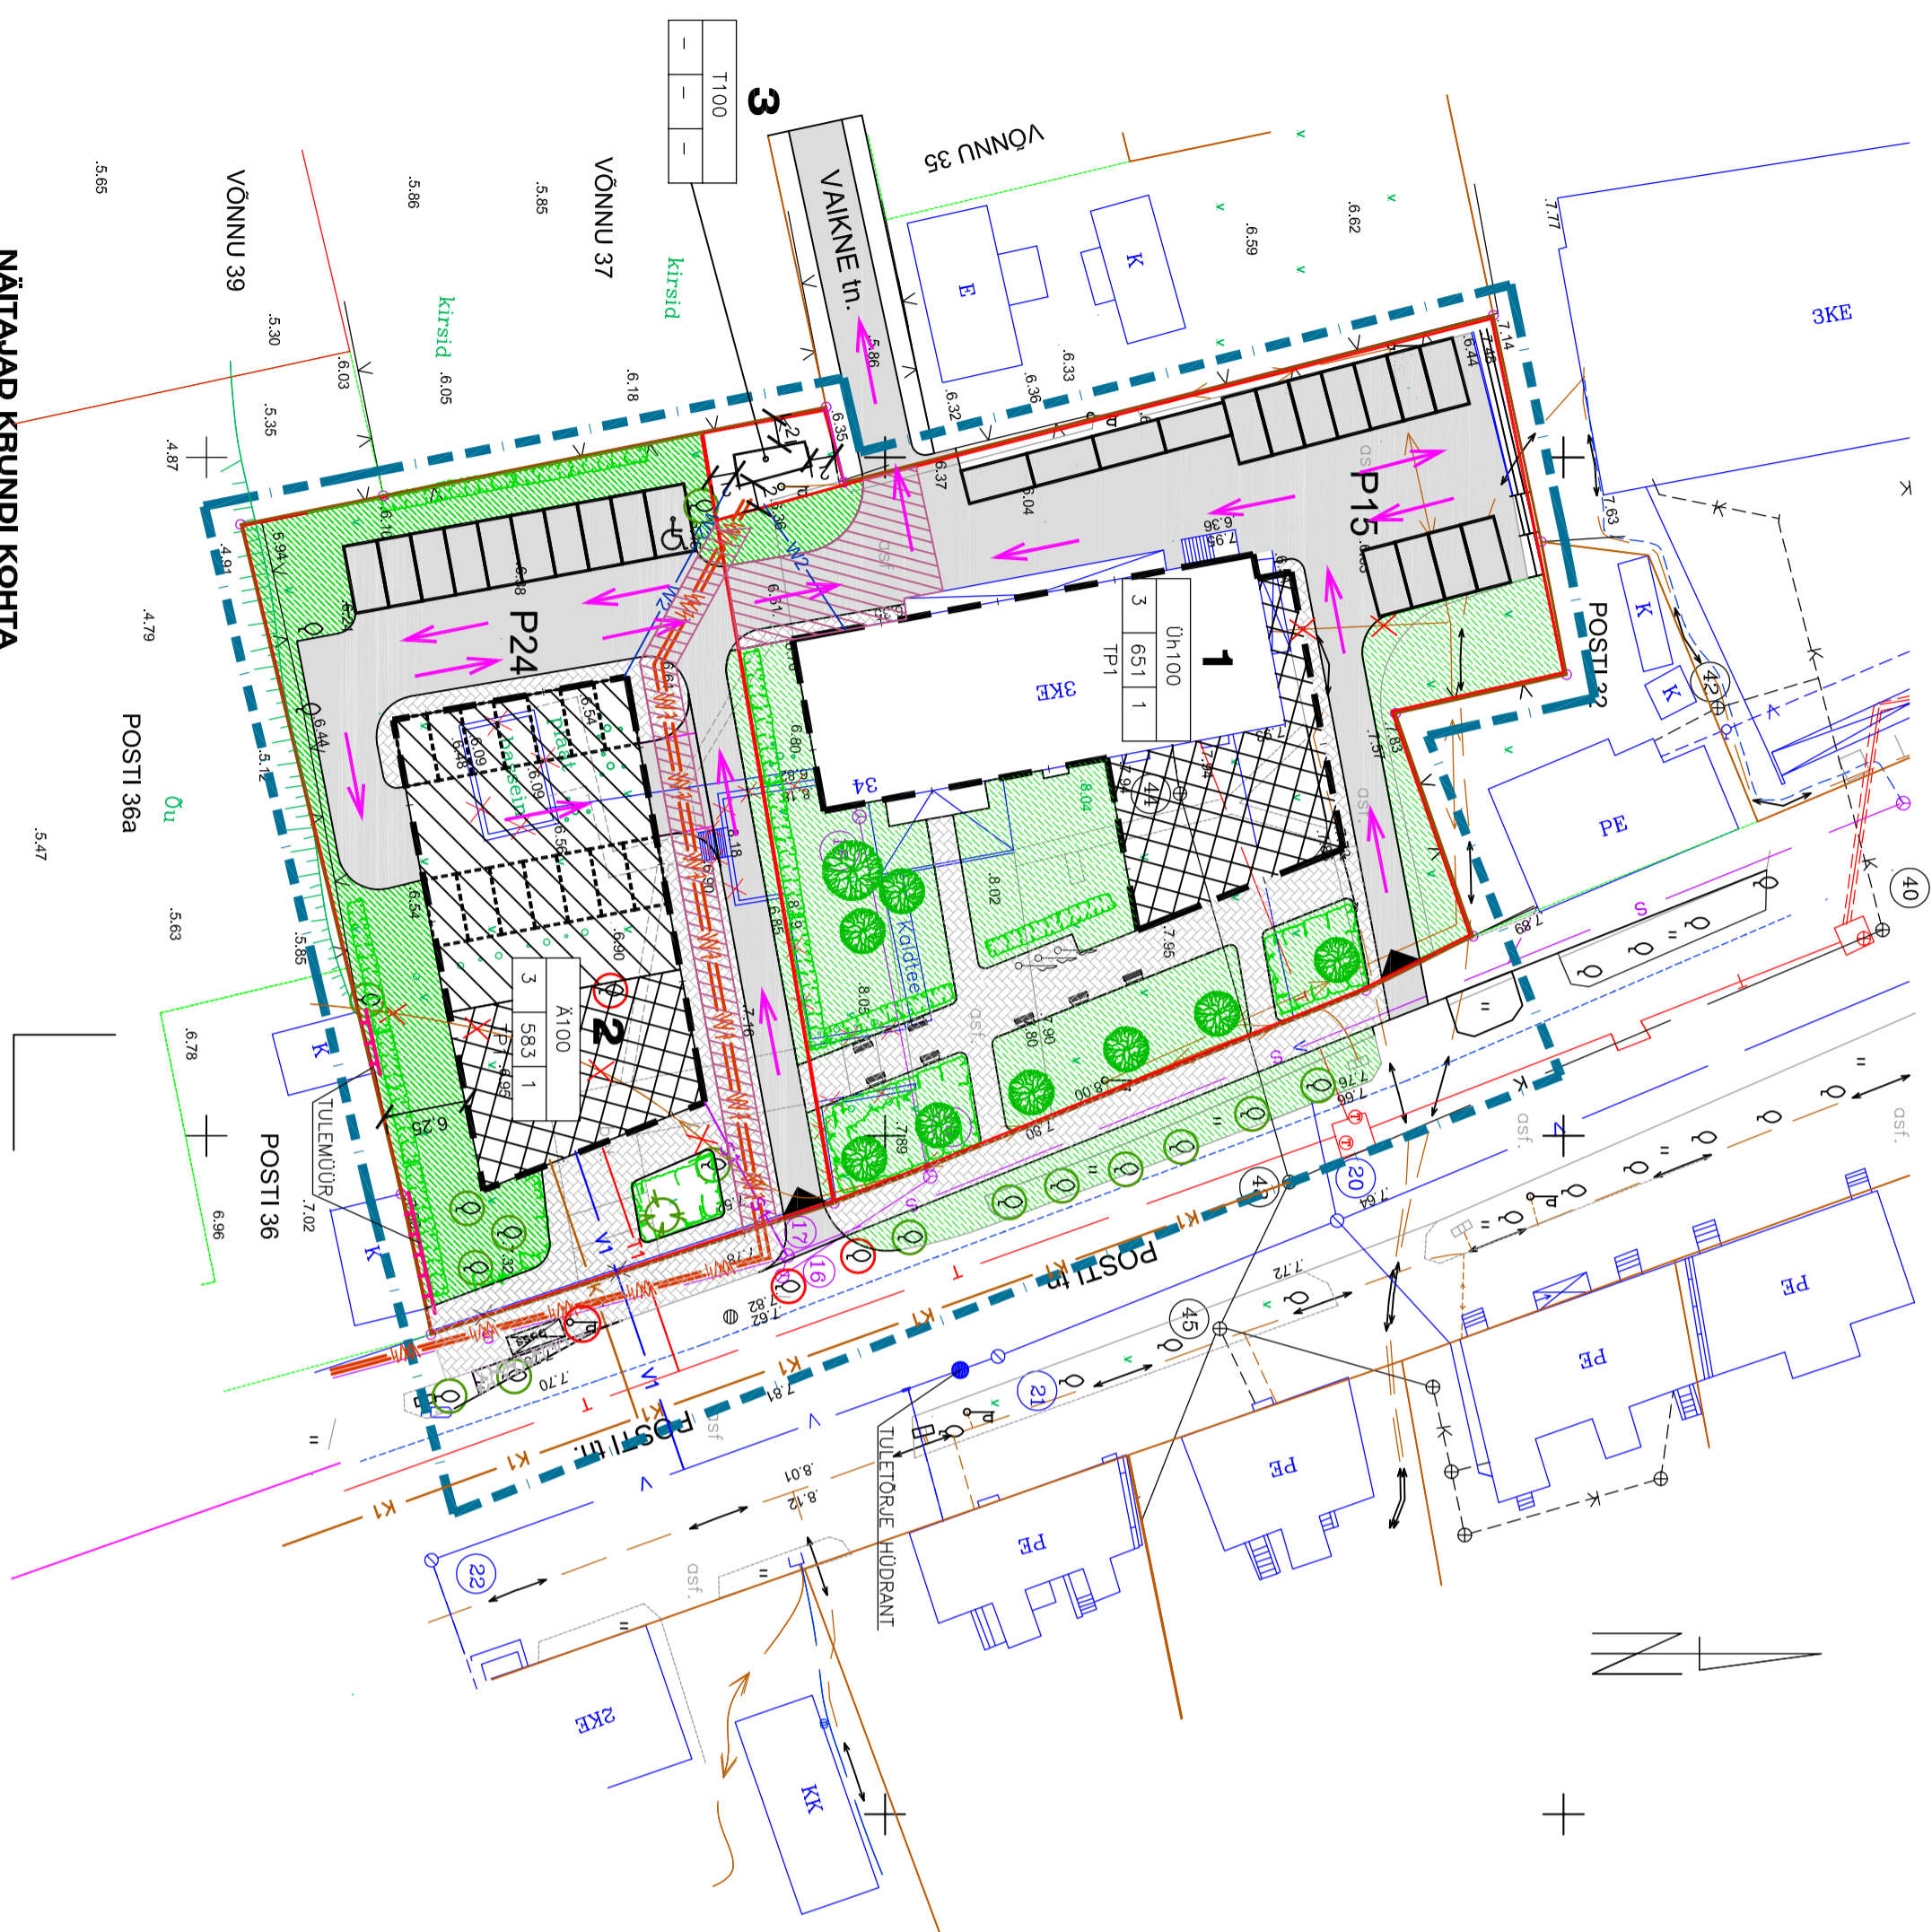

POS. NR	
3	A1:00
329	1
TP1	
MAKS. EHTISALUNE PIND	
MIN. TULEPÕUSVUSASTE	
MAKS. KORRUSELISUS	

MAA-ALA BILANSS


	m ²	%
Ü	2625	56,6
Ä	1950	42,1
T	60	1,3
KOKKU	4635	100

PARKIMISKOHTADE KONTROLLARVUTUS

OTSTARVE	ARVUTUSE ALUS	NORM	VAJALIK	PLANEERITUD
1	Ühiskondlikumaa	~1515	1/200	7,6
2	Ärtna	~1073	1/200	5,36
	kokku			12,96
				39

NÄITAJAD KRUNDI KOHTA

POSITSIOONI NR	KRUNDI AADRESSI ETTEPANEK	KRUNDI PLANEERITUD SUURUS M ²	MAX EHTISALUNE PIND M ²	MAX KORRUSELISUS	HOONETE ARV KRUNDIL	MAA SIHTOTSTARVE (VASTAV DET.PLAN. LIIGILE)	MAA SIHTOTSTARVE (VASTAV KATASTRIRIIGILE)	SIHTOTSTARBE OSAKAAL % (VASTAV KATASTRIRIIGILE)	SULETUD BRUTOPIND SIHTOTSTARVETE KAUPA (VASTAV DET.PLAN. LIIGILE)	SULETUD BRUTOPIND SIHTOTSTARVETE KAUPA (VASTAV KATASTRIRIIGILE)	PIIRANGUD SERVITUUDI VAJADUS M ²
1		3	4	5	6	7	8	9	10	11	12
1	Posti 34	2625	651	3	1	Üh	Ü	100	1515	1515	-
2	Posti 34a	1950	583	3	1	Ä	Ä	100	1073	1073	-
3	Voikre 2	60	-	-	-	Th	T	-	-	-	10 kv kaabli servituut 1+1m
	kokku	4635	-	-	-			-	-	-	-

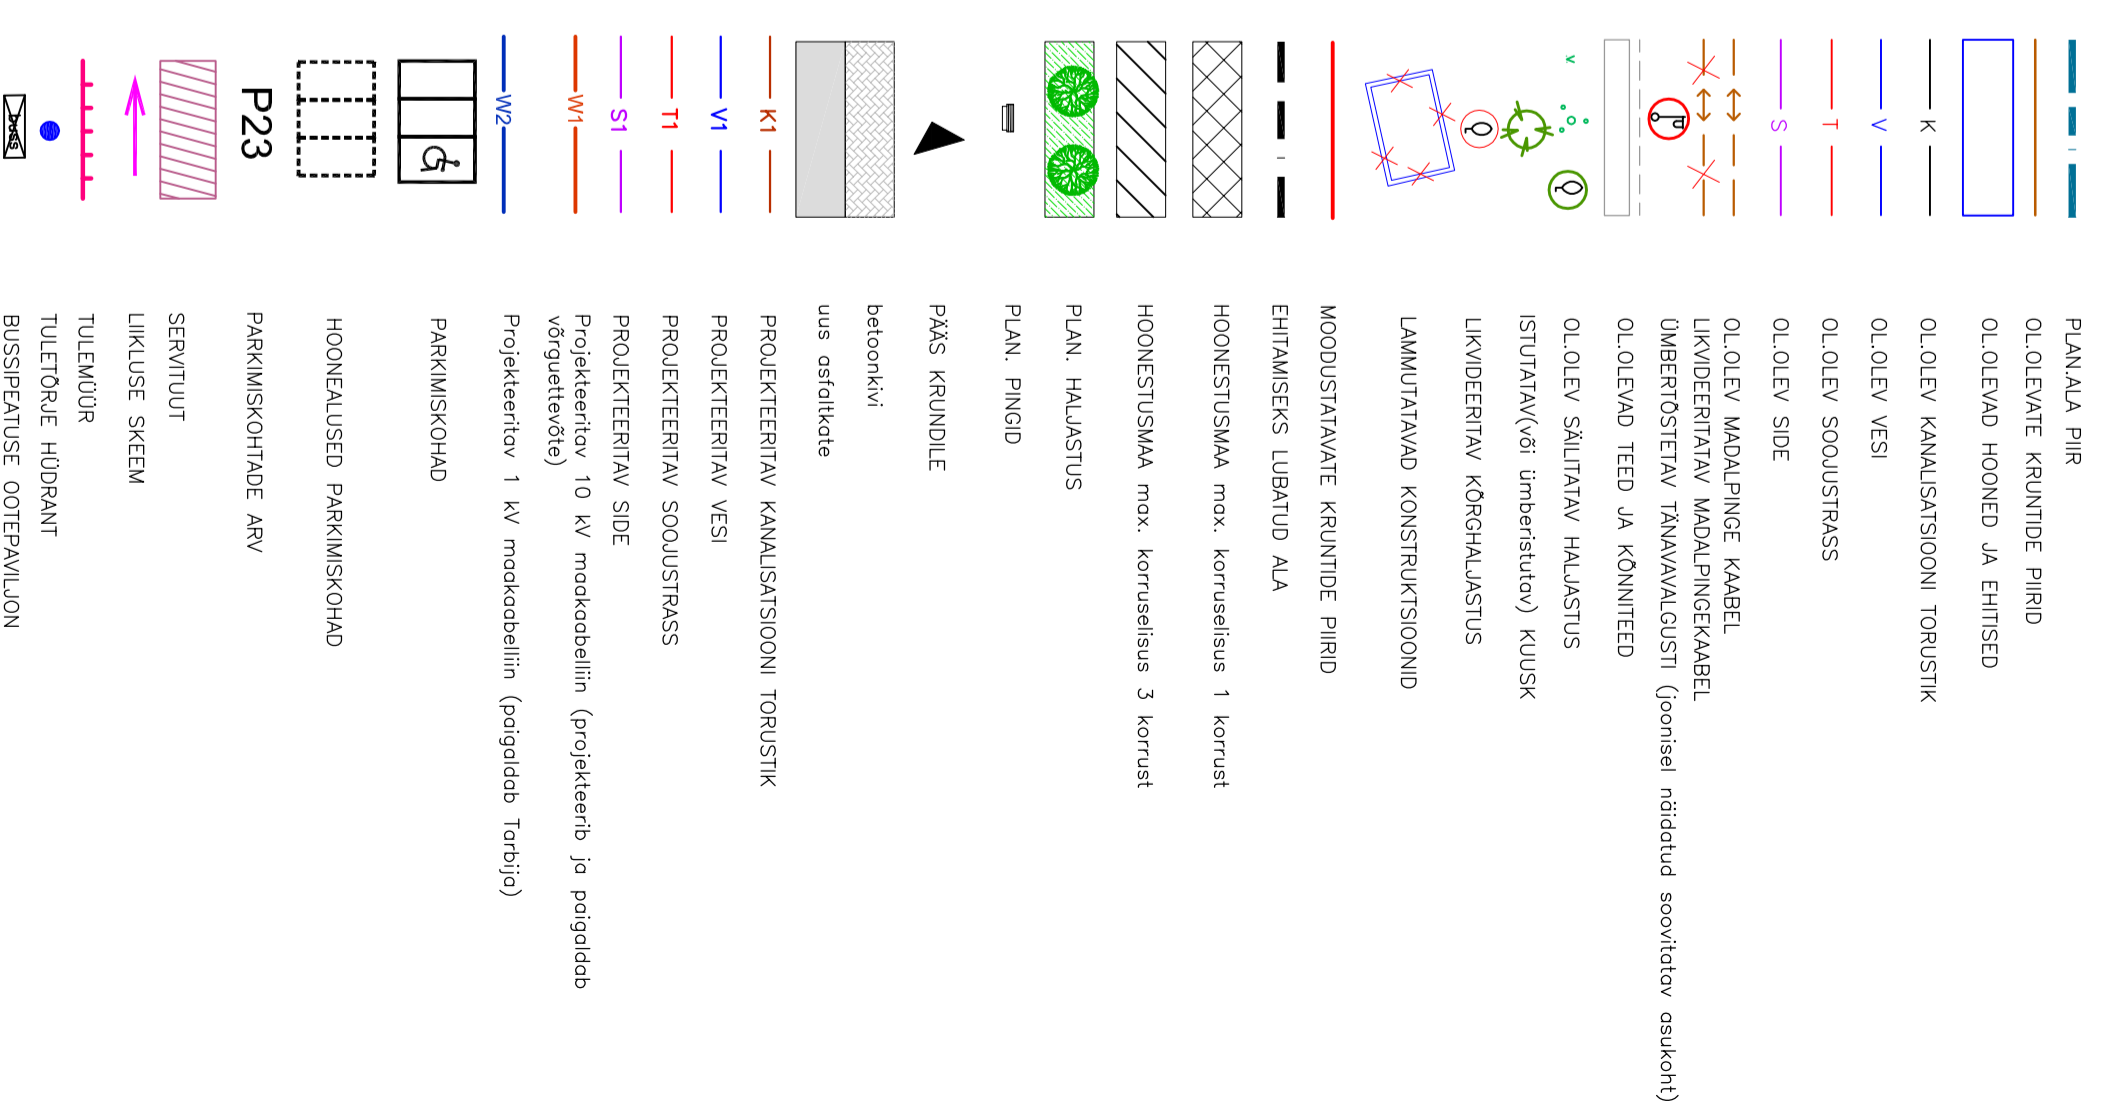

Märksused :

- Kõrgused Balti süsteemis Punktil nr. 6971 n=1,51
- Koordinaadid L-EEST 97 süsteemis.
- Maa-alaused trassid geodeetiaandmil.
- Katastririigisuse piltid on võetud digitaalselt kataskriikarvilt

Digitaalne geoaalus
HAAPSALU MAAMOODUBURGO OÜ
 Tamme tn.42,Haapsalu linn,90508
 reg.nr.10043312 Litsentsi nr. 272 MA

Projekteerija Amhold AS Endla 45A/ Tulla 3,REG.NR.1049858 Tel.5 996 995 Faks:5 996 924 e-mail: amhold@amhold.ee Reg.nr.10043312 ERI049858 EHT049858 EK049858 EI049858 EHO049858 EPO49858 EHO049858 EHO049858 EK049858 EI049858 Rehendusloa registreeritud nr.200246 Maa-ala- ja kaabli teenuste osakond E 6720024C	Objekti nimetus: POSTI nr. 34 DETAALPLANEERING Joonise nimi: PÕHILJOONIS	Joonise nr: DP-3 Mõõt: 1 : 500
Tellijä: Haapsalu Linnavalitsus	arhitekt: Anna Petrova	Arh.nr.:
Kuupäev:09.02.2005	Pr.staadi: DP	