


Posti tn 35

Krundipiir

Posti tn 37

VAADE POSTI TÄNAVALT

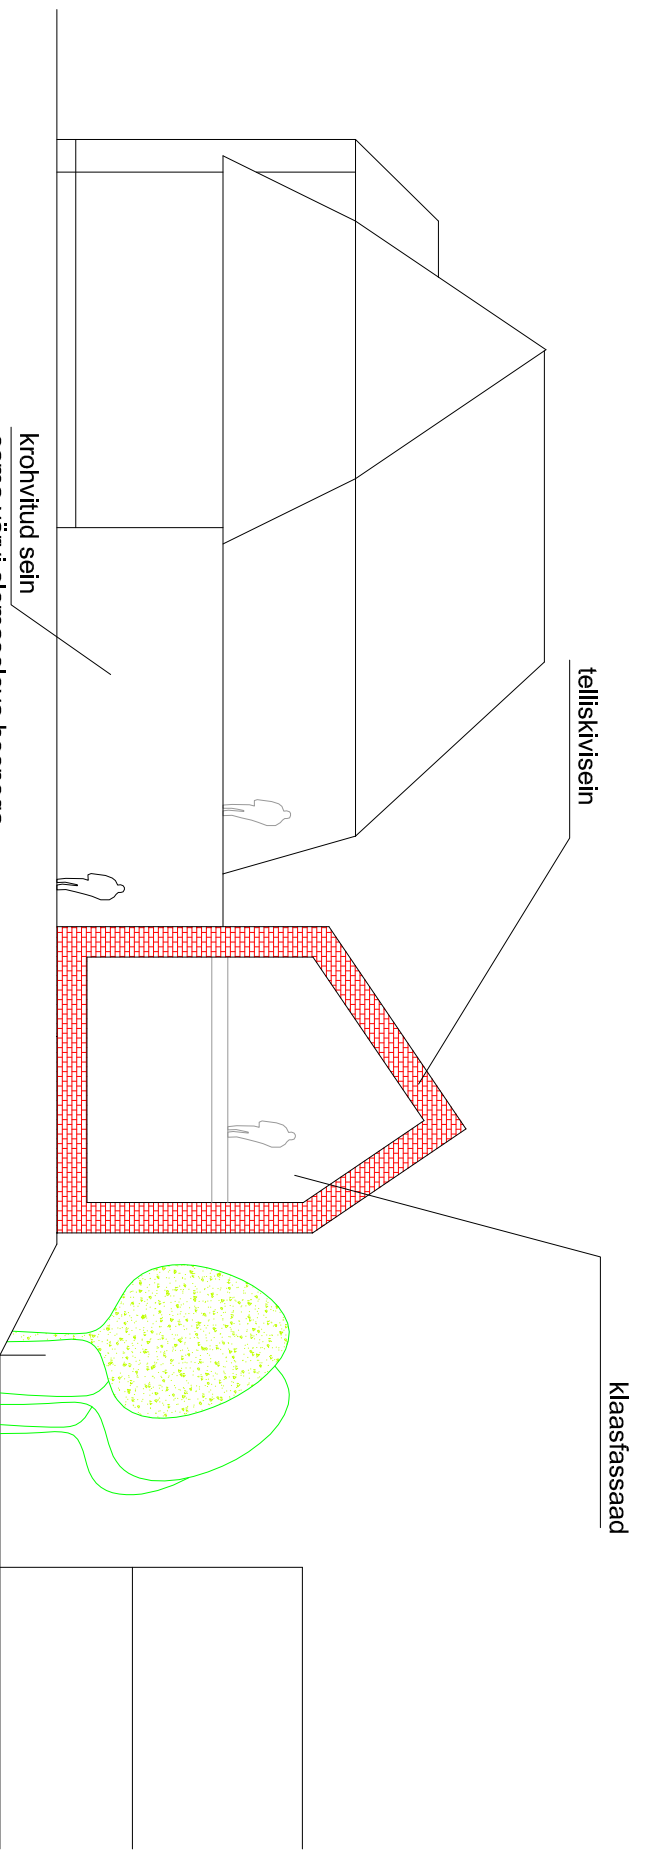

VAADE HOOVIST

Tellijä:		Objekt		Arihoone juurdeehitus	
Eviman OÜ		Address		Posti tn 37, Haapsalu linn	
Arhitektid:		Joonis		VAATED	
Margus Maiste		Töö nr 0506		Staadium EELESKIIS	
Tarmo Maiste		Kuupäev 17.09.2007		Mööd	
Proge OÜ Endla 4, Tallinn 10142		Tel/fax 626 31 43, e-mail: info@proge.ee		Reg 10980732 - RETTER EP10980732-0001	
		Joon nr		AR-02	
		Mööd		1:500	