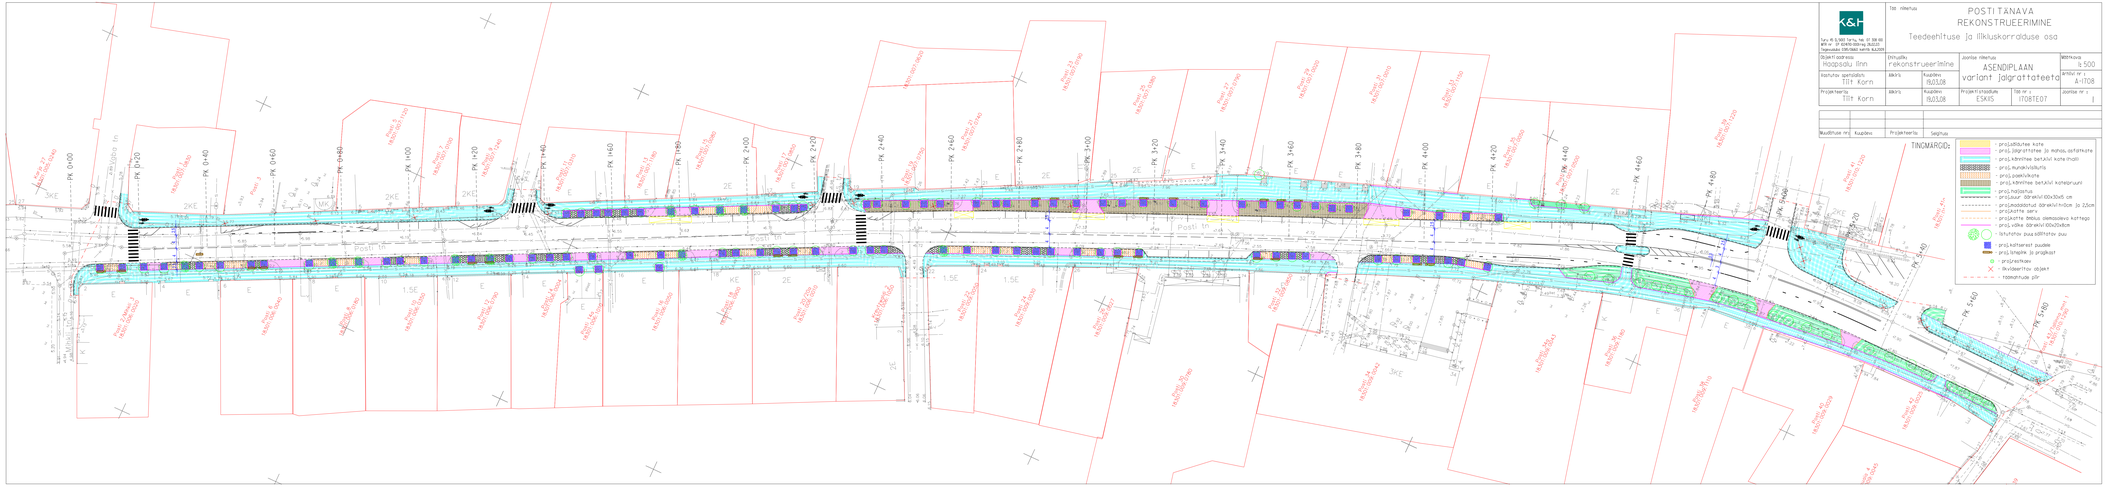
POSTI TÄNAVA
REKONSTRUEERIMINE
Teedeehitluse ja liikluskorralduse osa
K&H
Objekti aadress
Haapsalu linn
Ehitusliik
rekonstrueerimine
Joonise nimetus
ASENDIPLAAN
variant jalgrattateeta
Mõõtkava
1:500
Koostas/ geodeet
Tiit Korn
Kuupäev
19.03.08
Joonise nr
A1-1708
Projekteeris
Tiit Korn
Kuupäev
19.03.08
Projekti kinnitas
ESKMS
Töö nr
170BTE07
Joonise nr
1
Muudatuse nr
Kuupäev
Projekteeris
Selgitus
TINGMÄRGID
proj.sõidutee kate
proj. jalgrattatee ja mahuk.ostmatera
proj.kõnnitee betooni kate (hall)
proj. munakivisillutis
proj. pargikivikate
proj.kõnnitee betooni kattepiirunni
proj. haljastus
proj.äärekivi 60x30x15 cm
proj.madalaäärkivi äärekivi mõõm. ja 12cm
projektile sarnane
projektile lähedase olemasoleva kattega
proj.võrke äärekivi 60x20x80cm
istutatav puu sõltitav puu
proj.kattekest puudele
proj.lampide ja prožekt
projektmõõdu
likvideeritav objekt
rajatamise piir
POSTI TN
Posti tn
Pere 3
Pere 5
Pere