


Raudtee tn 7,7a DETAILPLANEERING TUGIPLAAN M 1:500

TINGMÄRGID

| | |
|--|---|
| | PLANEERITAVA ALA PIIR |
| | OLEMASOLEVATE KINNISTUTE PIIRID |
| | ÕPETAJA-STAADIONI TÄNAVATE MILJOOVAARTUSLIKU ALA PIIR |
| | OLEMASOLEVAD HOONED |
| | OLEMASOLEV TULEMÜR |
| | PUTI-PIRDED/VÄRAVAD |
| | VÕRK-PIRDED |
| | ELEKTRI ALAJAAM |
| | TÄNAVAVALGUSTUSE ELEKTRIKAPP |
| | OLEMASOLEV KANALISATSIOON |
| | OLEMASOLEV VEETRASS |
| | OL. OL. MAAPEALNE TULETÕRJEHÜDRANT |
| | OLEMASOLEV SIDEKANALISATSIOON |
| | OLEMASOLEV MADALPINGEKABEL |
| | OLEMASOLEV KÕRGEPINGEKABEL |
| | MURU |
| | OLEMASOLEVAD PUUD JA PÕÖSAD |
| | OLEMASOLEV HEKK |
| | ELEKTRI-, LATERNAPOST |
| | SIDEPPOST |
| | OL.OLEV ASFALTKATTEGA TEE |
| | OL.OLEV KIVIKATE |
| | LIITLUSMÄRGID |

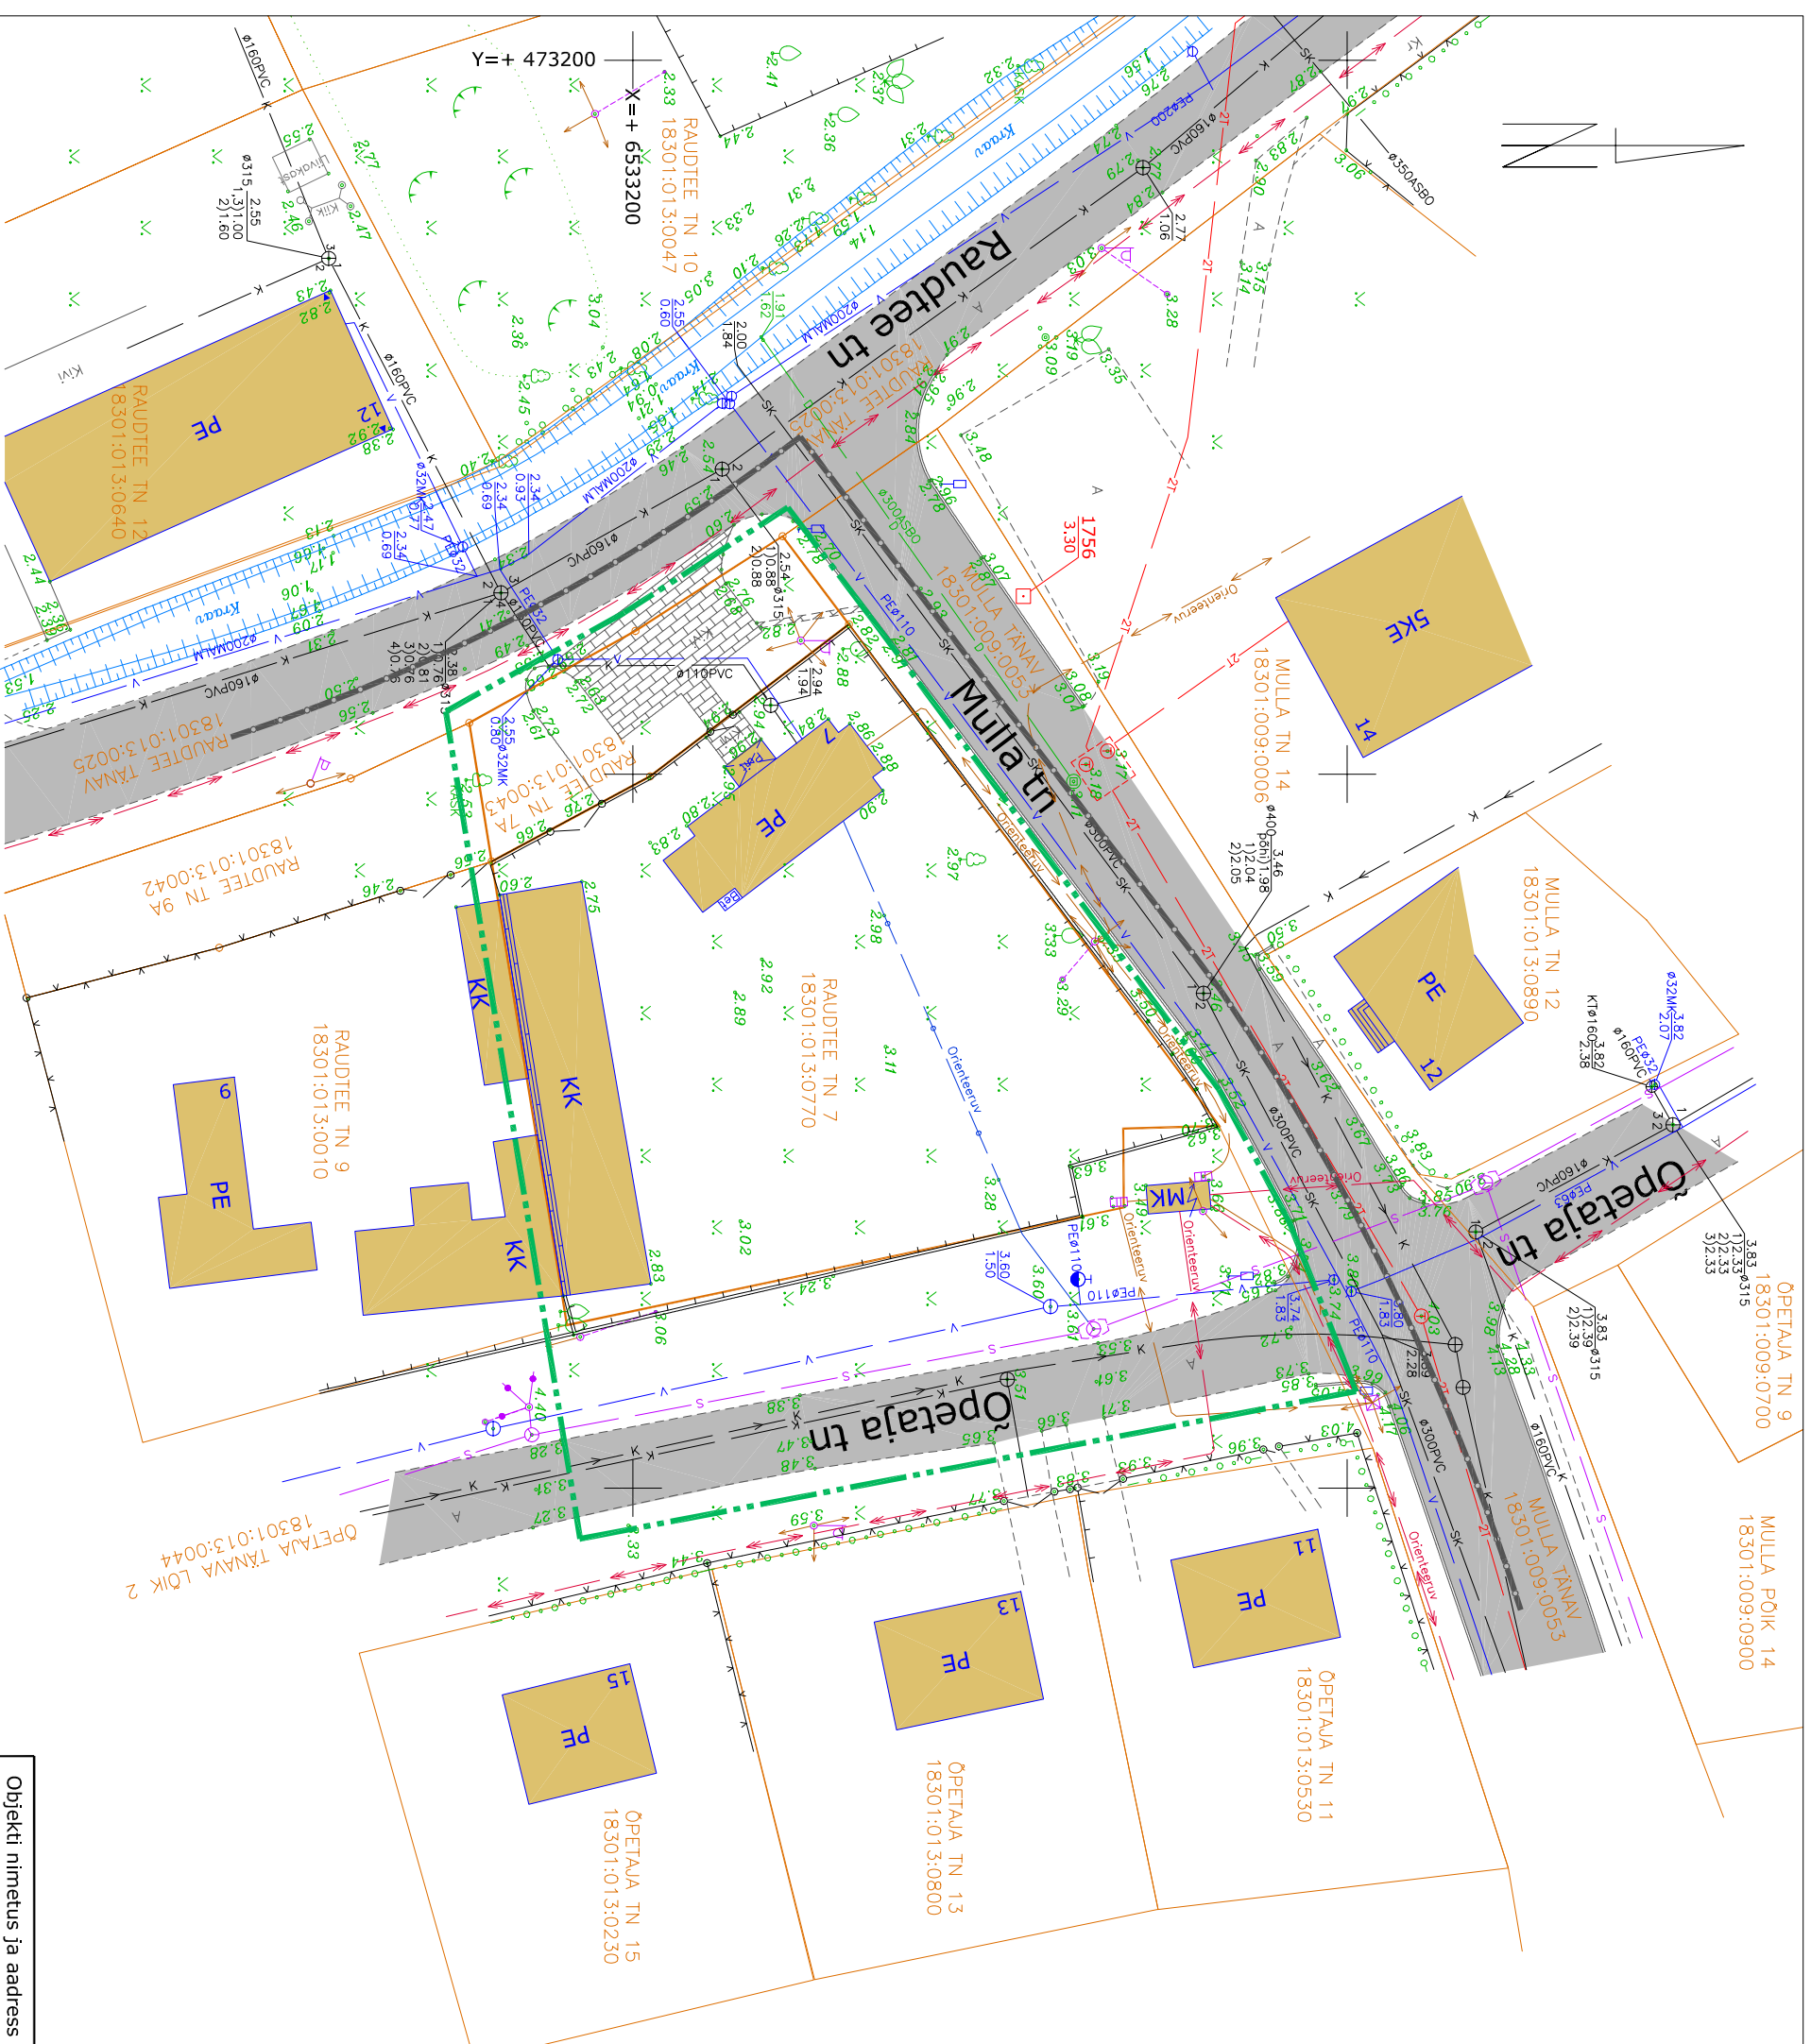

MÄRKUSED

1. Tugiplaani alusena on kasutatud Haapsalu Maamöödubüroo OÜ poolt Mais 2011.a. koostatud Raudtee tn 7 topograafilist plaani tehnoõrkuudega M 1:500
2. Koordinaadid L-Est:97 süsteemis
3. Kõrgused Balti süsteemis. Lähtepunktid Nr.: 578, 1756

| | | |
|--|----------------------------------|-------------------------------|
| Objekti nimetus ja aadress RAUDTEE TN 7,7A HAAPSALU LINN LÄÄNE MAAKOND | Joonise sisu TUGIPLAAN | Joonis nr.2 Mõõtkava 1:500 |
| HAAPSALU MAAMÖÖDUBÜROO OÜ Nurme tn 1, Haapsalu 90505 reg.nr.10043312 Litsentsi nr.:700MA haapsalumb@haapsalumb.ee | Koostas 5072241 Kontrollis | Kuupäev 10.05.2011 |
| | Ailar Ladva | Töö nr. 087-2011 |