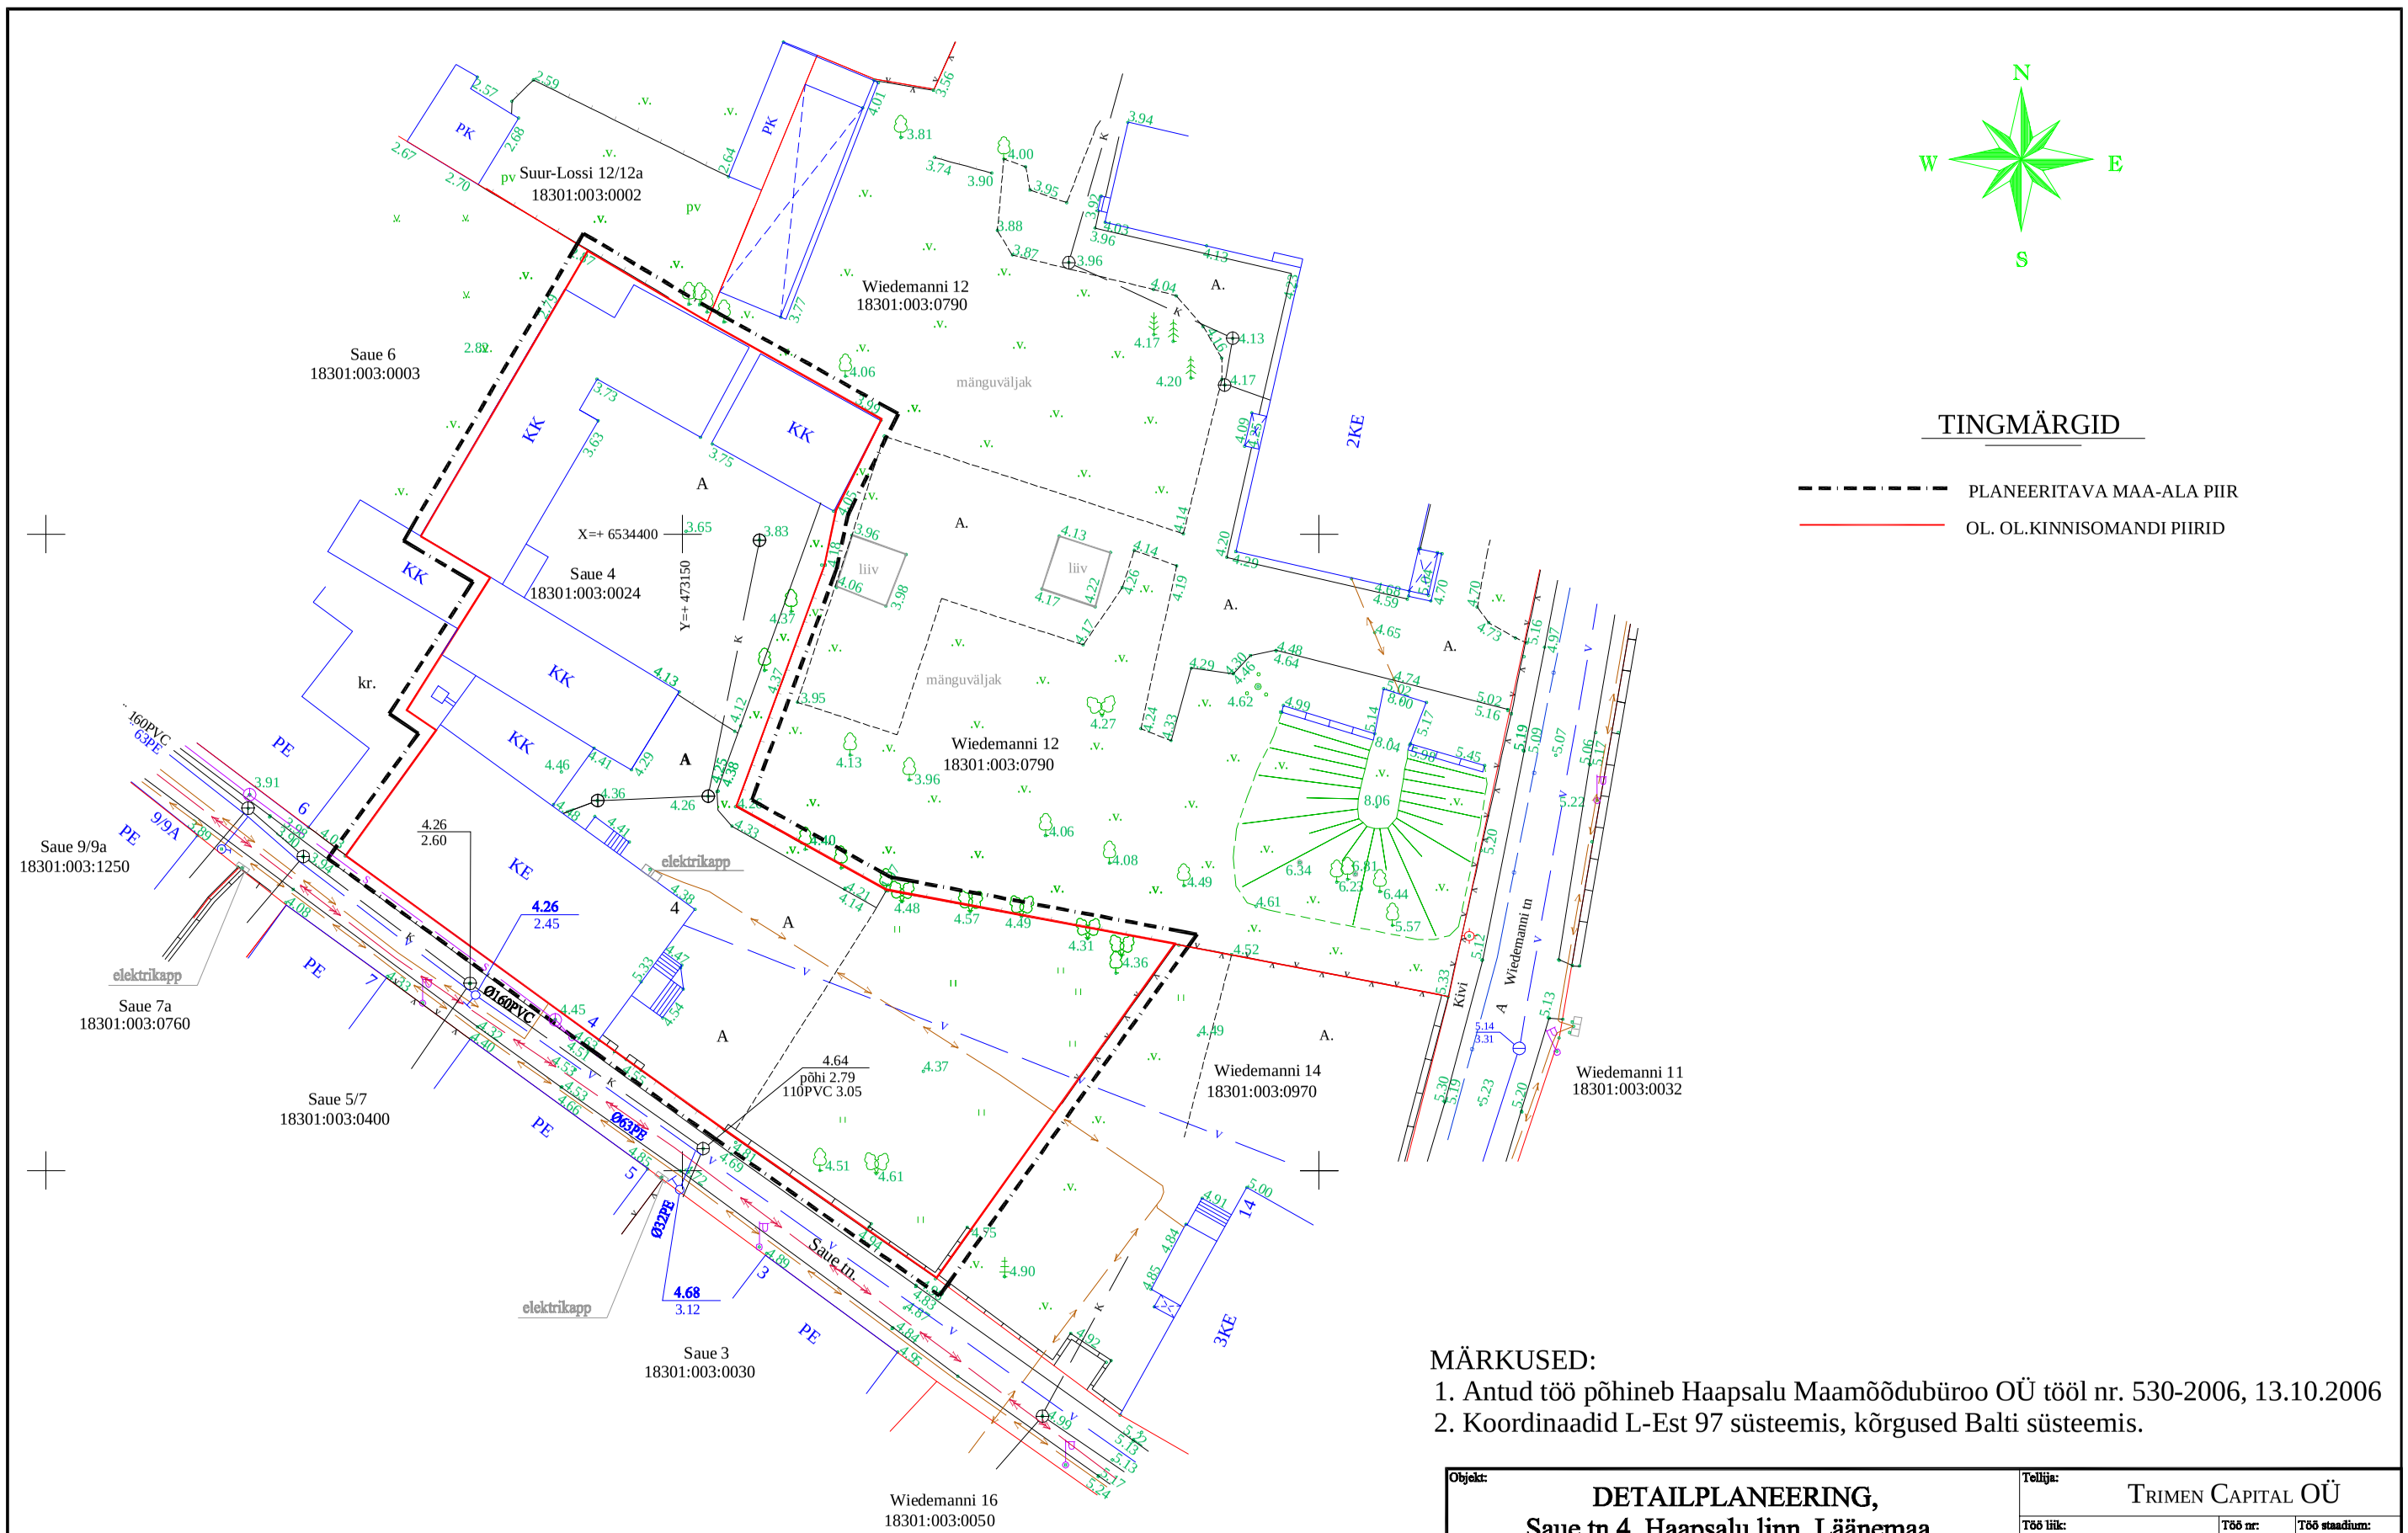

TINGMÄRGID

PLANEERITAVA MAA-ALA PIIR

OL. OL.KINNISOMANDI PIIRID

MÄRKUSED:

1. Antud töö põhineb Haapsalu Maamõõdubüroo OÜ tööl nr. 530-2006, 13.10.2006
2. Koordinaadid L-Est 97 süsteemis, kõrgused Balti süsteemis.

Objekt: DETAILPLANEERING, Saue tn 4, Haapsalu linn, Läänemaa			**Tellija:** TRIMEN CAPITAL OÜ	
	Töö liik: Planeering		**Töö nr:** 06-26	**Töö staadium:** E
Joonise: TUGIPLAAN	**Joonise nr:** DP-02	**Muudatus:**	**Mõõtkava:** 1:500	**Kuupäev:** 12.2006
Projekteerija: APEXA RHITEKTUURIBÜROO OÜ VÄIKE-AMEERIKA 7-2, 10129 TALLINN TEL: 56 56 0020, E-POST: bjanar@hot.ee MTR EEP000533	**Koostas:** OVEO OT		**Allkiri:**	
	Kontrollis: JANAR BLEHNER		**Allkiri:**	