
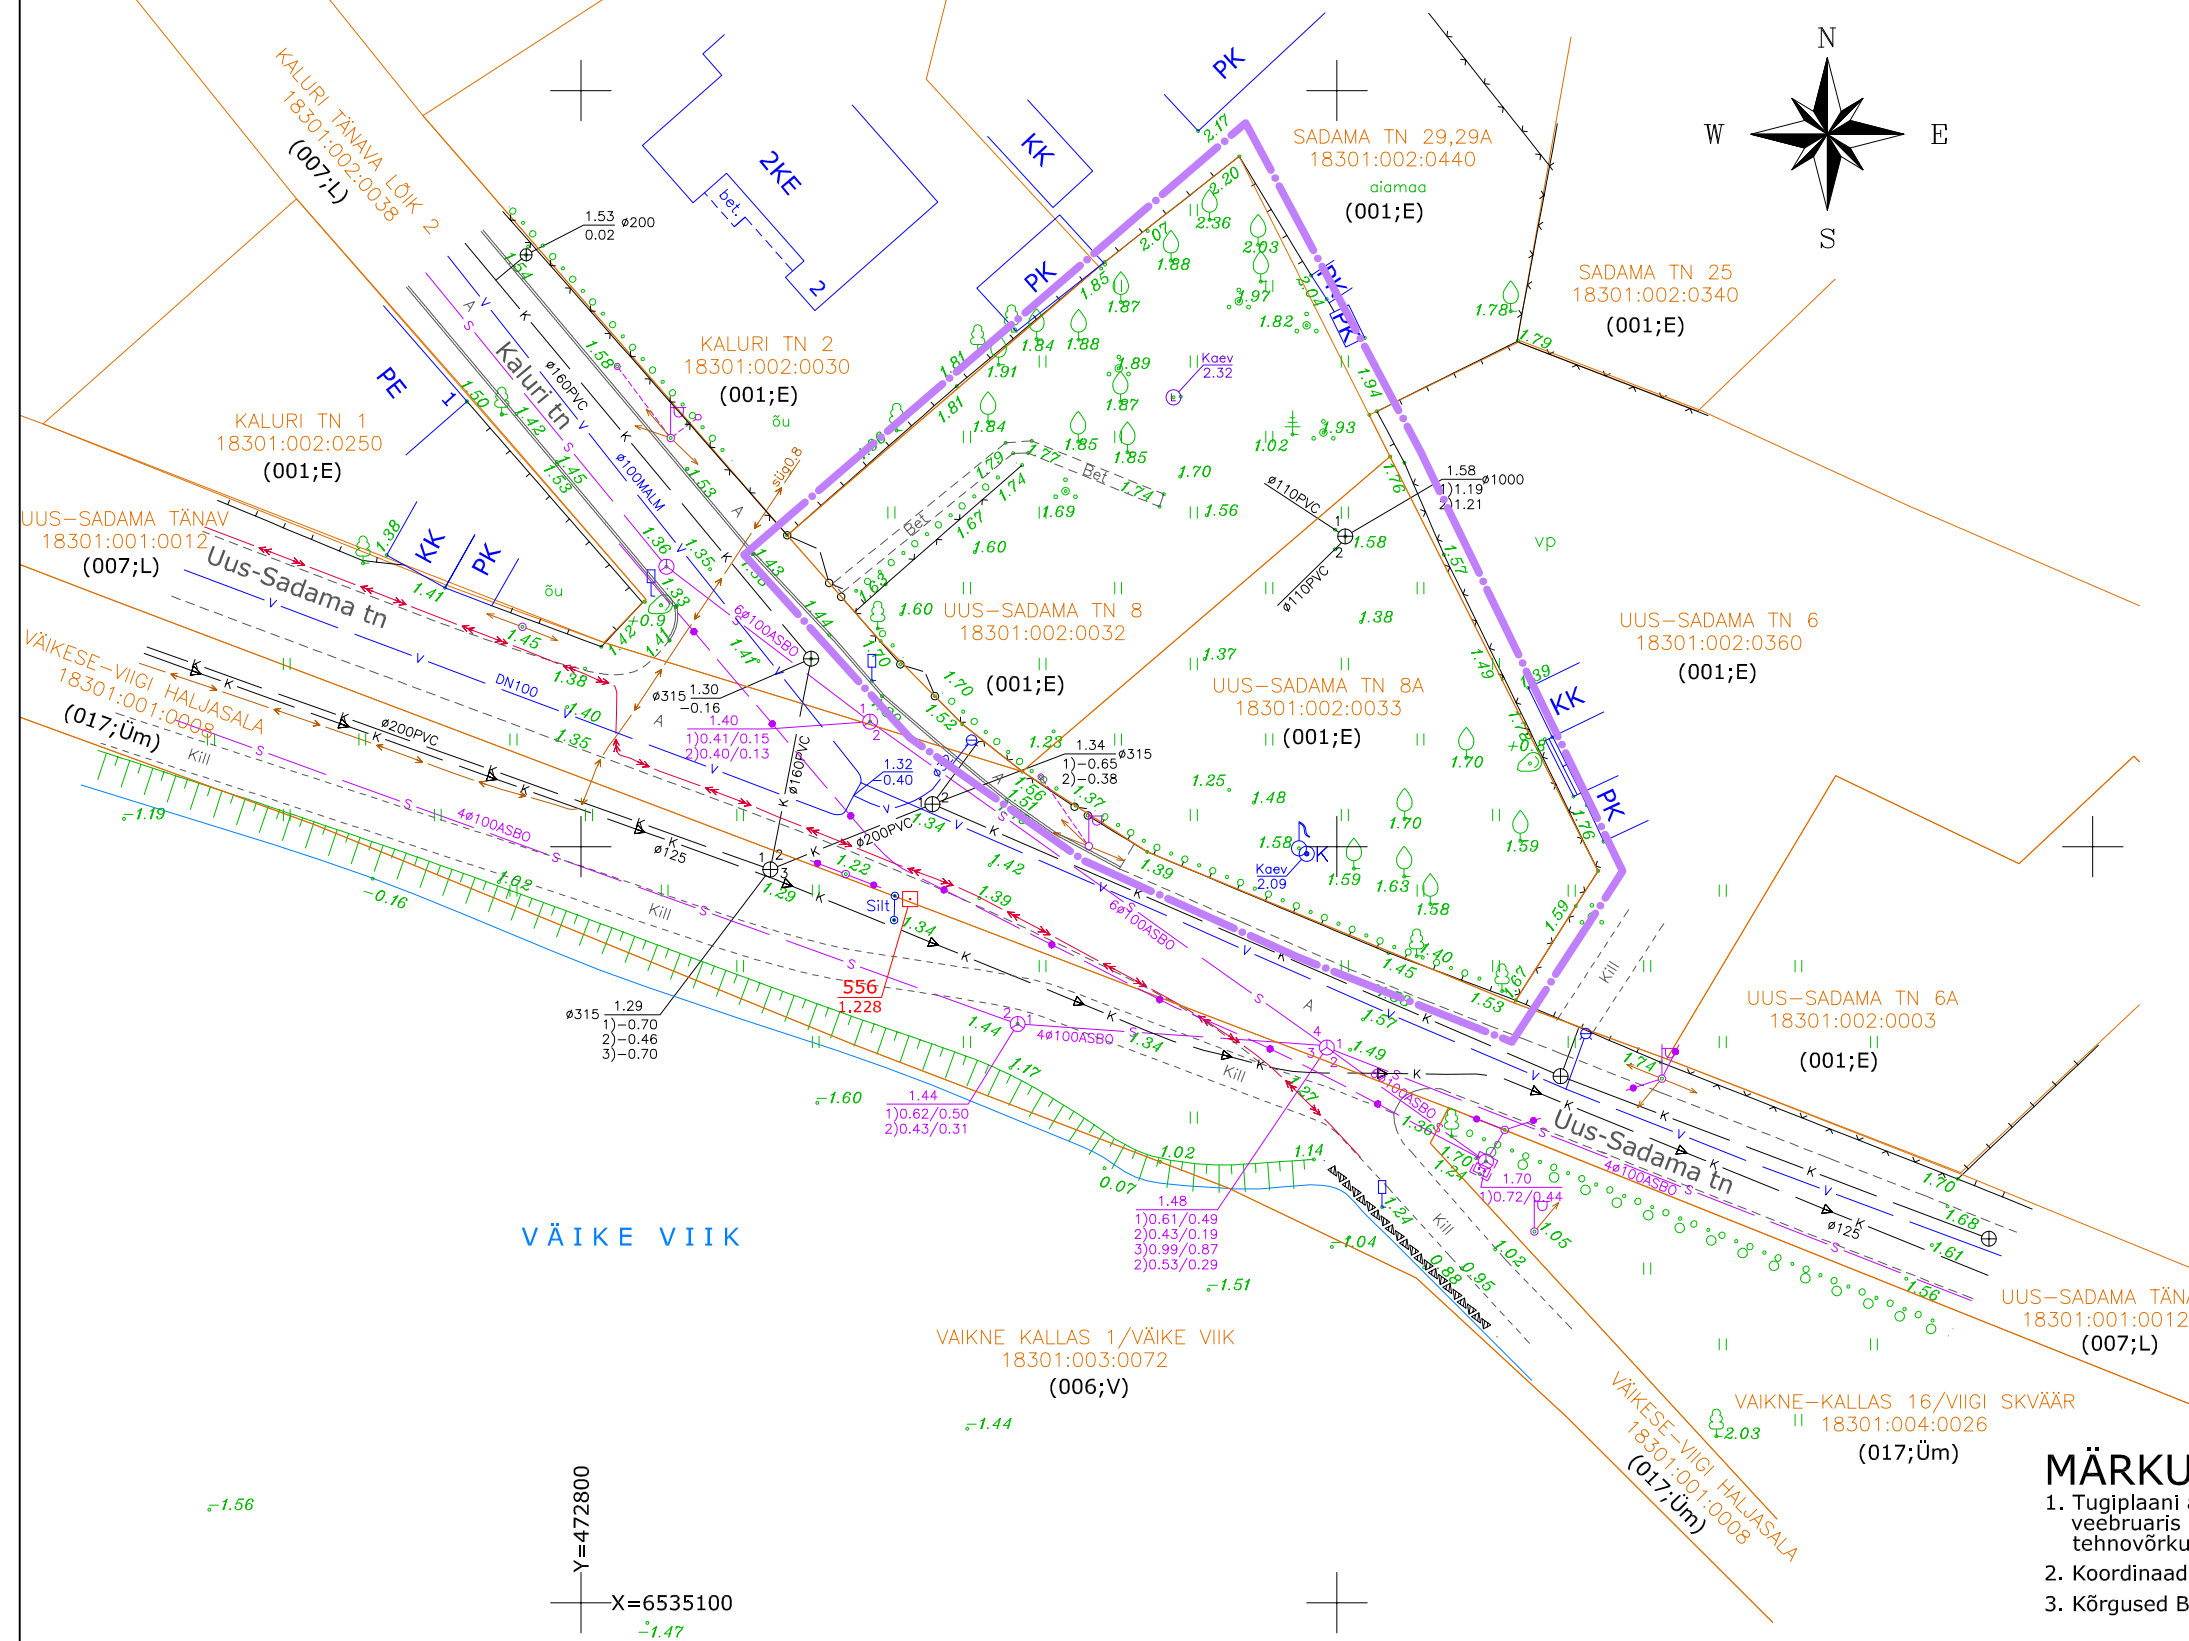


Haapsalu linnas, Uus-Sadama tn. 8, 8a kinnistu DETAILPLANEERING

Tugiplaan M 1:500

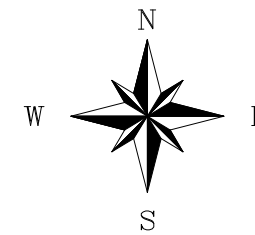

TINGMÄRGID

- PLANEERITAVA ALA PIIR
- KATASTRÜKSUSE PIIR
- OL.OL. HOONED
- KALDAJÄRSAK
- OLEMASOLEVAD PUUD, PÕOSAD
- ROHUMAA, MURUPINNAD
- HEKID
- VÕRKPIIRE
- PUITPIIRE
- TAVALINE VEEPIIR
- RANNA EHITUSKEELUVÖÖND 50m
- OLEMASOLEV KAEV
- ELEKTRI ÕHULIIN, TÄNAVAVALGUSTUS
- MADALPINGE KAABEL
- KÕRGEPINGE KAABEL
- OLEMASOLEV SIDE ÕHULIIN
- SIDEKANALISATSIOON
- VEETRASS
- KANALISATSIOONITRASS
- ASFALT-, BETON- JA KILLUSTIKKATE
- (001;E) ELAMUMAA
- (007;L) TRANSPORDIMAA
- (017;Üm) ÜLDKASUTATAV MAA
- (006;V) VEEKOGUDE MAA

MÄRKUSED

1. Tugiplaani alusena on kasutatud Haapsalu Maamõõdubüroo OÜ poolt 2012.a. veebruaris koostatud Uus-Sadama tn 8, 8a kruntide topograafiline plaan tehnovõrkudega M 1:500 (töö nr 036-2012).
2. Koordinaadid L-Est.97 süsteemis.
3. Kõrgused Balti süsteemis. Lähtepunktid Nr.: 555, 556

VÄIKE VIIK

VAIKNE KALLAS 1/VÄIKE VIIK
18301:003:0072
(006;V)

VAIKNE-KALLAS 16/VIIGI SKVÄÄR
18301:004:0026
(017;Üm)

UUS-SADAMA TÄNAV
18301:001:0012
(007;L)

Y=472800
X=6535100

ARGEPO		Argepo OÜ Välja talu, Haeska küla, Ridalu vald, Läänemaa 90407 Reg.kood: 12006522, MTR: EEP002010, tel. 5054782
Töö:	Uus-Sadama tn 8, 8a kinnistu DETAILPLANEERING Haapsalus	A-03-12
Joonis:	TUGIPLAAN	M 1:500
Koostas:	arh. Reet Aedviir	